



L:\1500\318837\_AINOLA\_VAIHE2\6012\_AINOLA\_VAIHE2\4\_SUUNNITELMAT\VALMIIT\200\_KATU\_PUISTOPIIRUSTUKSET\PDF\6012-220-12\_pit\_leikk\_valtterink.DWG

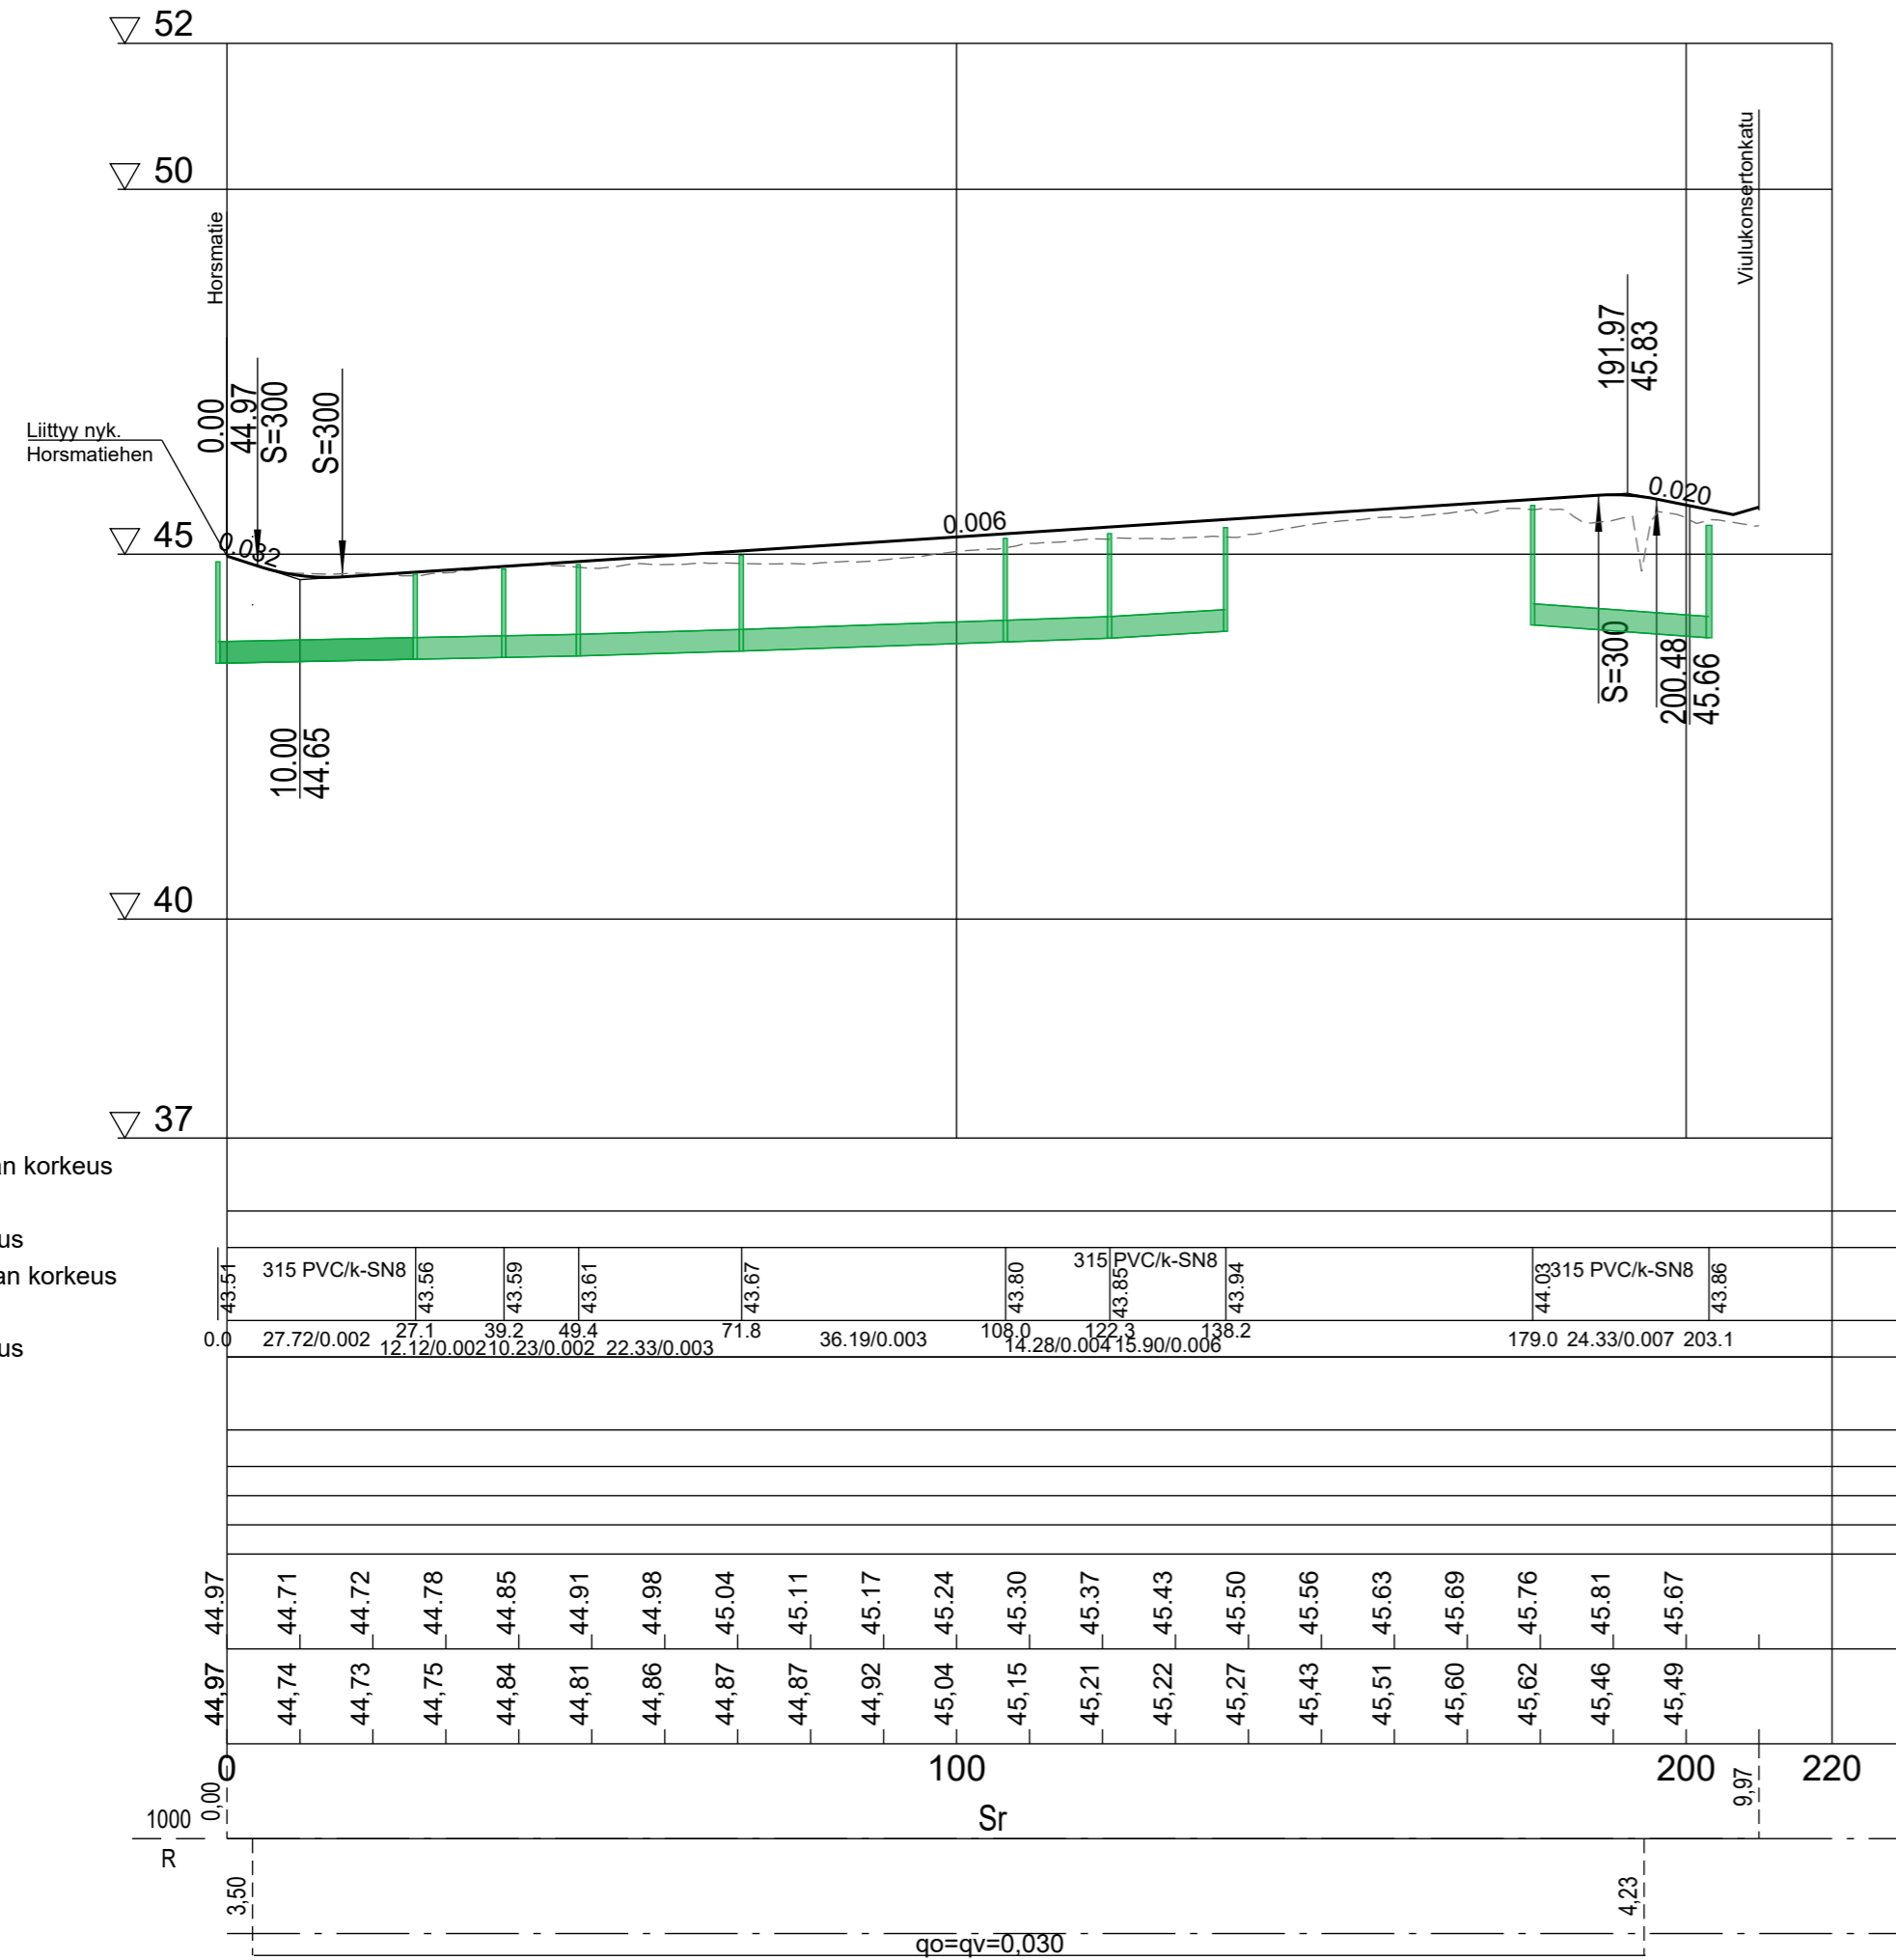

### VALTTERINKUJA

PI 130

Tyyppipoikkileikkaus 1:100

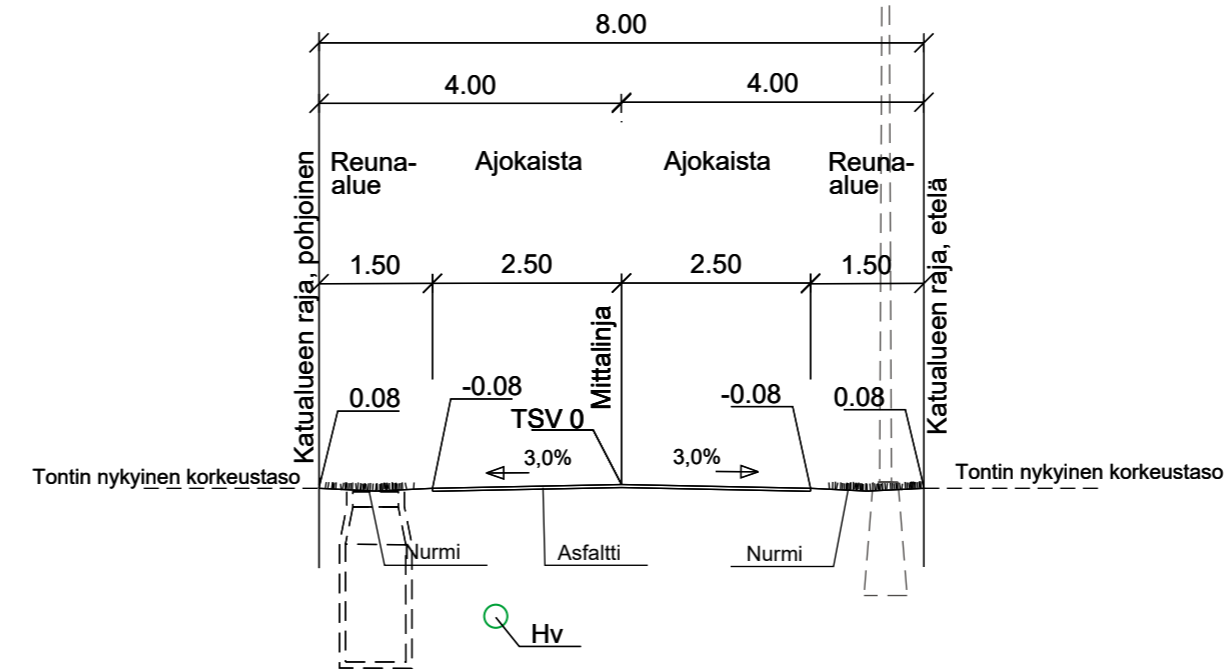

A Muutettu kadun tasausta ja kadun sivukaltevuutta		14.12.2023/WSP	
MUUTOS		PÄIVÄYS	10.10.2023
<b>JÄRVENPÄÄN KAUPUNKI</b> KAUPUNKITEKNIIKAN PALVELUT SUUNNITTELUPALVELUT		SUUNN.	PIIRT.
<b>Ainolan aluekeskus, vaihe 2</b> Valtterinkuja Katusuunnitelma Pitäuleikkaus ja tyyppipoikkileikkaus		TARK.	
Korkeustaso N2000, EUREF-FIN-tasokoordinaatisto ETRS-GK25		HYV.	
		MITTAKAAVA	1:1000/ 1:100
		PIIRUSTUKSEN N:O	1:100
			6012-220-12
		LIITTYY PIIR.N:O	
<b>WSP</b> Yrittipellontie 10 90230 Oulu, puh. 0207 864 11		PÄIVÄYS	PIIRT.
		SUUNN.	Perttu Mäkräinen
		TARK.	Tomi Harjula