


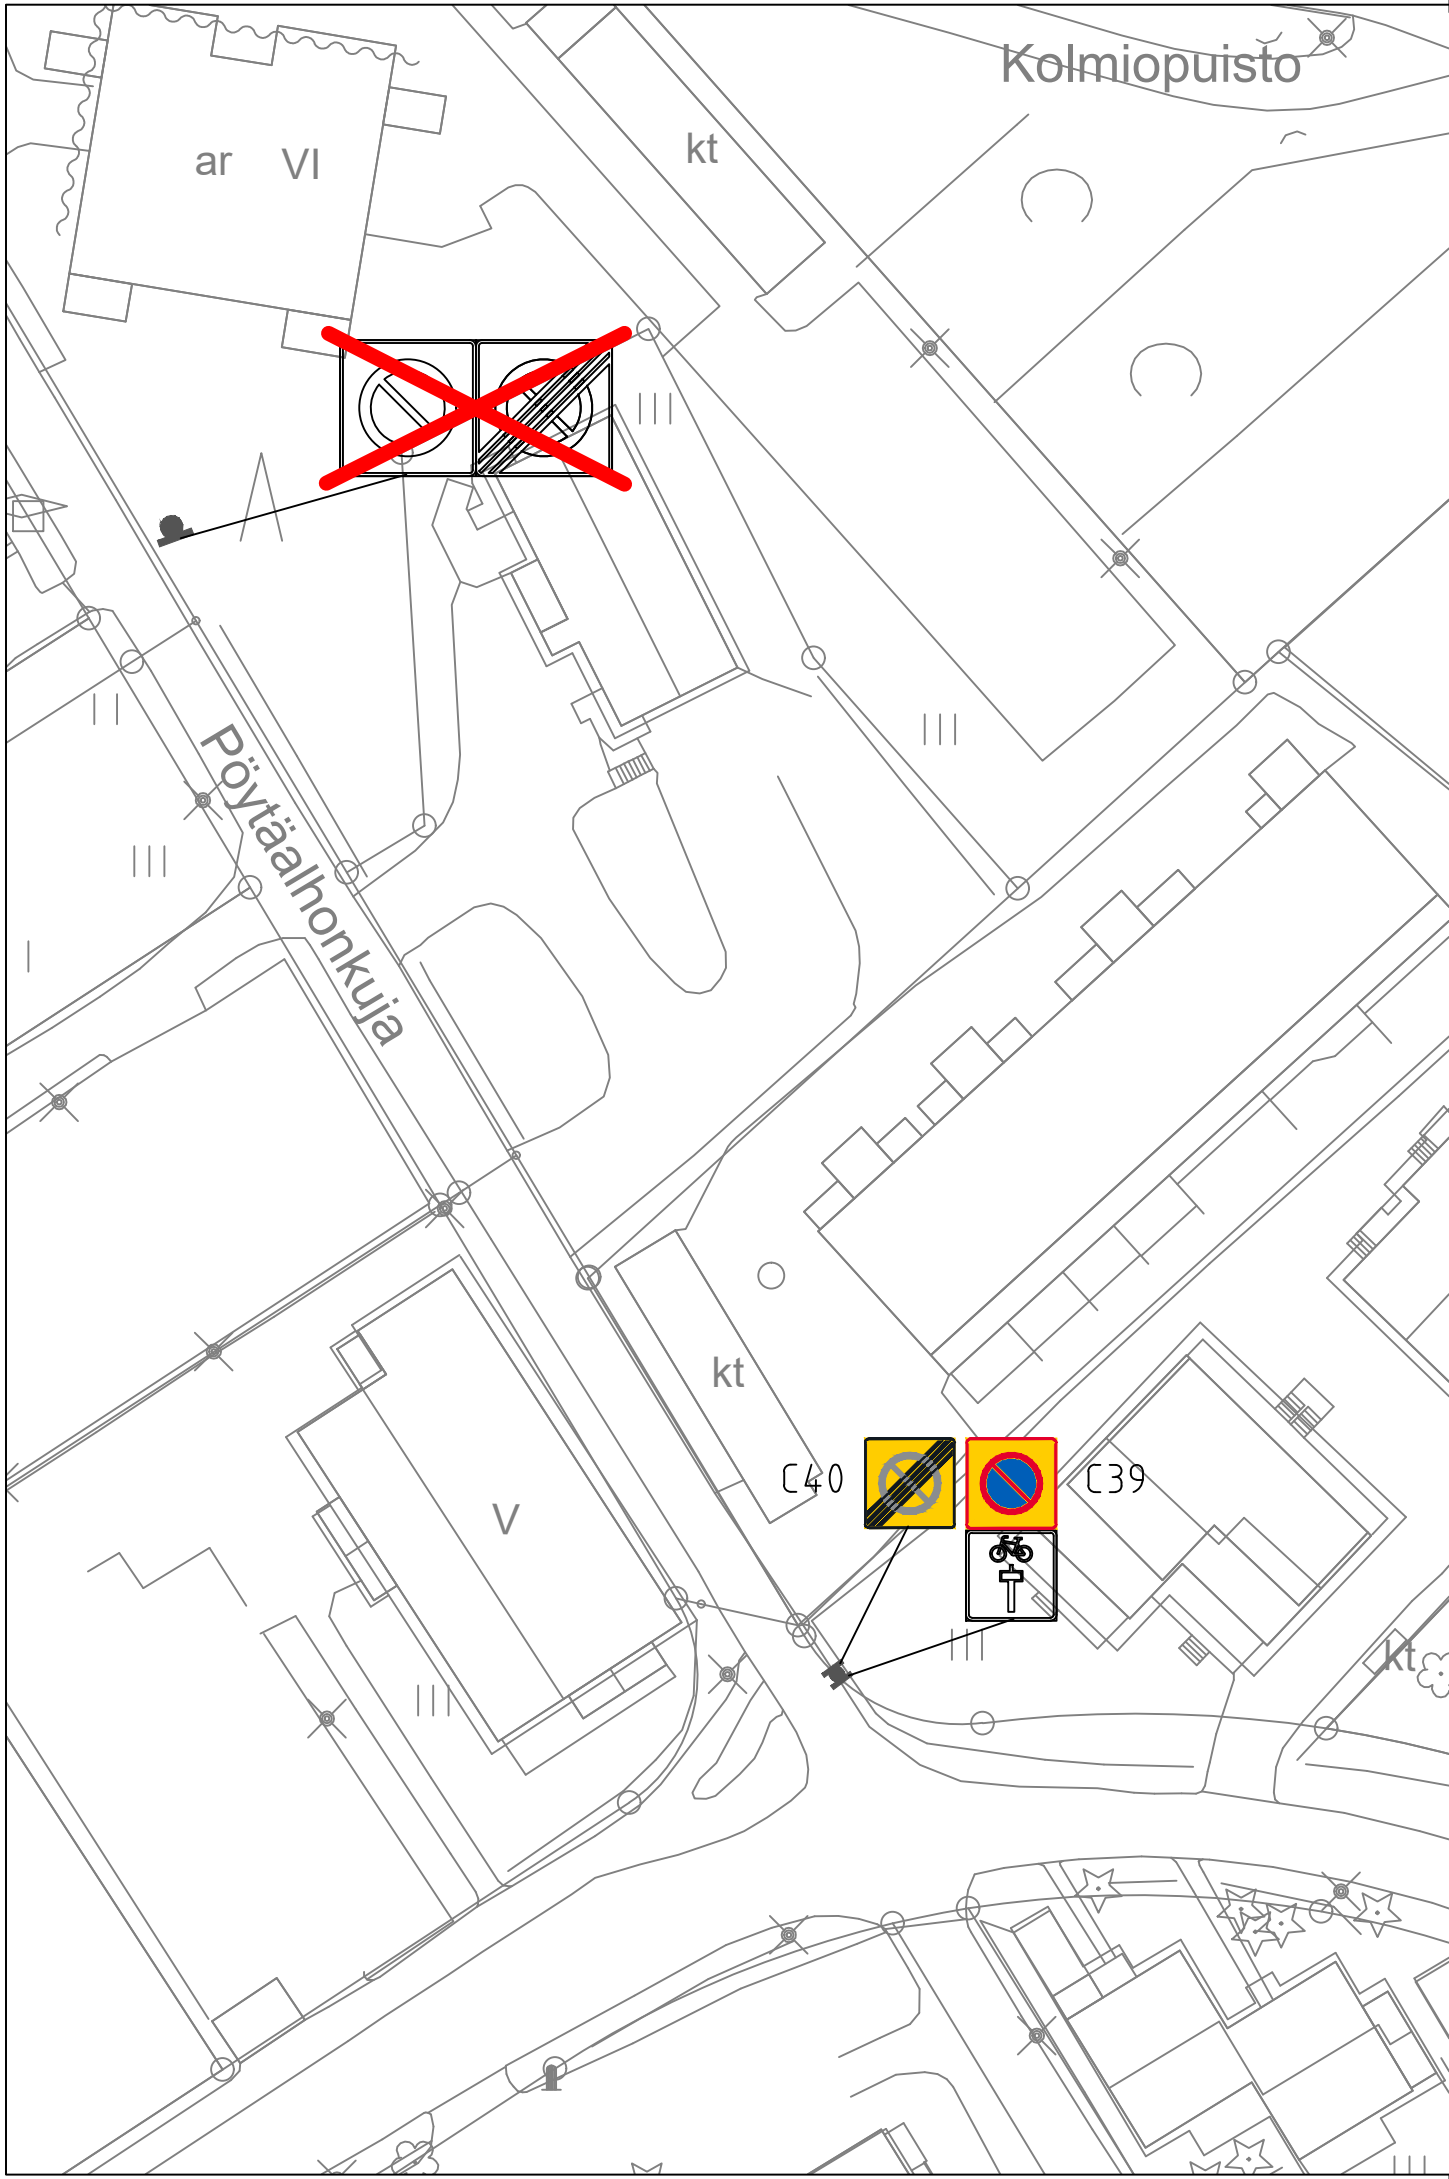

Liikennemerkkiluettelo – Pysäköintikieltoalueen laajentaminen Pöytäalhonkujalla					
Symboli	Merkin nro.	Merkin koko	Kalvo	Määrä	Huomiot
	C39	600x600 mm	R1	1	
	C40	600x600 mm	R1	1	

MUUTOS			
 JÄRVENPÄÄN KAUPUNKI KAUPUNKIKEHITYS KAAVOITUS JA LIIKENNE Seutulantie 12 04400 Järvenpää puh. (09) 27191	PÄIVÄYS	17.6.2025	PIIRT. MKa
	SUUNN. Mikko Kaukinen		
	TARK.		
	HYV. Timi Veikkolainen		
<i>Liikennemerkkisuunnitelma</i> <i>Pöytäalhonkuja</i> <i>Pysäköintikieltoalueen laajentaminen</i>	MITTAKAAVA	1:500	
	PIIRUSTUKSEN N:0		
Korkeustaso N 60 , EUREF–FIN–tasokoordinaatisto ETRS–GK25	LIITTYY PIIR.N:0		