


Diggarinkatu 10

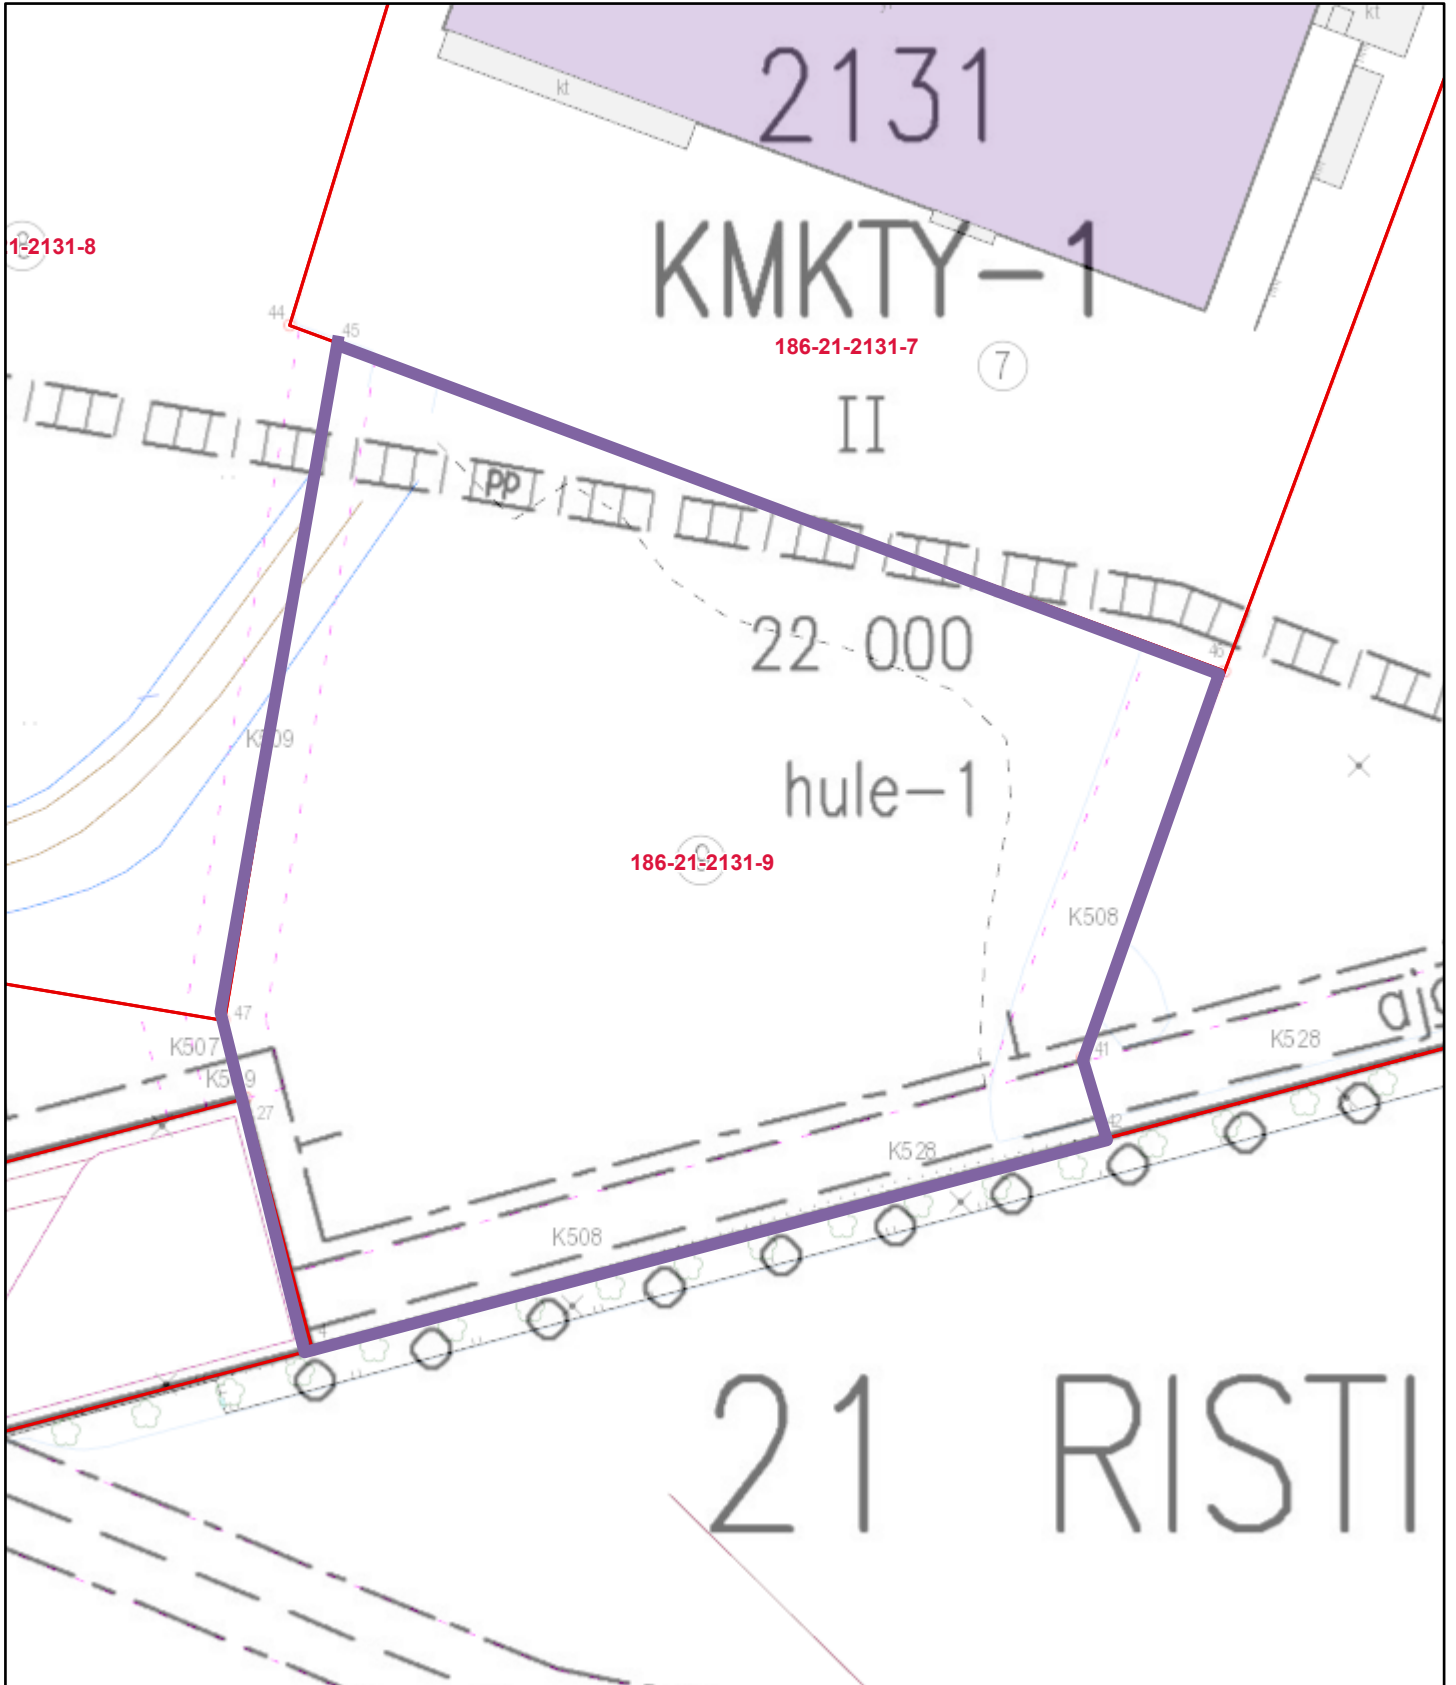

29.4.2021 klo 13.36.59

1:756

Kiinteistörajat ja -tunnukset

Kiinteistöraja

Valkoinen tausta

Tieliikenneverkot_viivat

<all other values>

Tien ulkoreuna

Tien keskiviiva

Tien ns. valereuna

Päällysteen reuna

Ajouran reuna


Ajotien reuna kokoviiva

Ajotien 2. reuna katkoviiva

Soratien reuna

Pientareen ulkoreuna

Ajopolun reuna

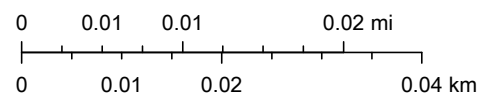

Järvenpään kaupunki