


# Soolokuja

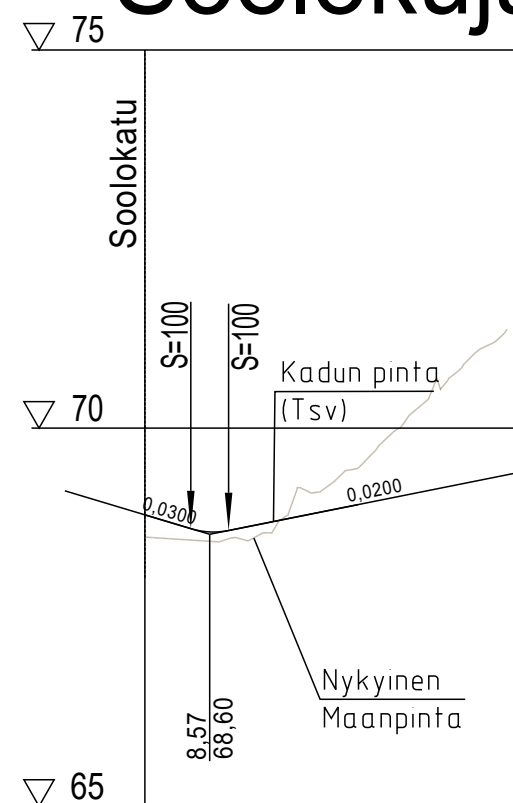


Päällysrakenne  
Putkien perustamistapa  
Kaivantokaltevuus/tuenta

Matka

7,03	5,00	
6,08	11,07	45,67
-0,03	S=100	0,02


Kaltevuus / pyöristyssäde

Tasausviivan korkeus

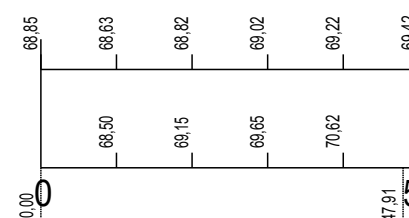


Maanpinnan korkeus


Kaarevuus

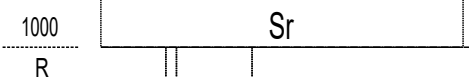

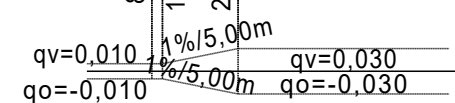

Ajoradan sivukaltevuus

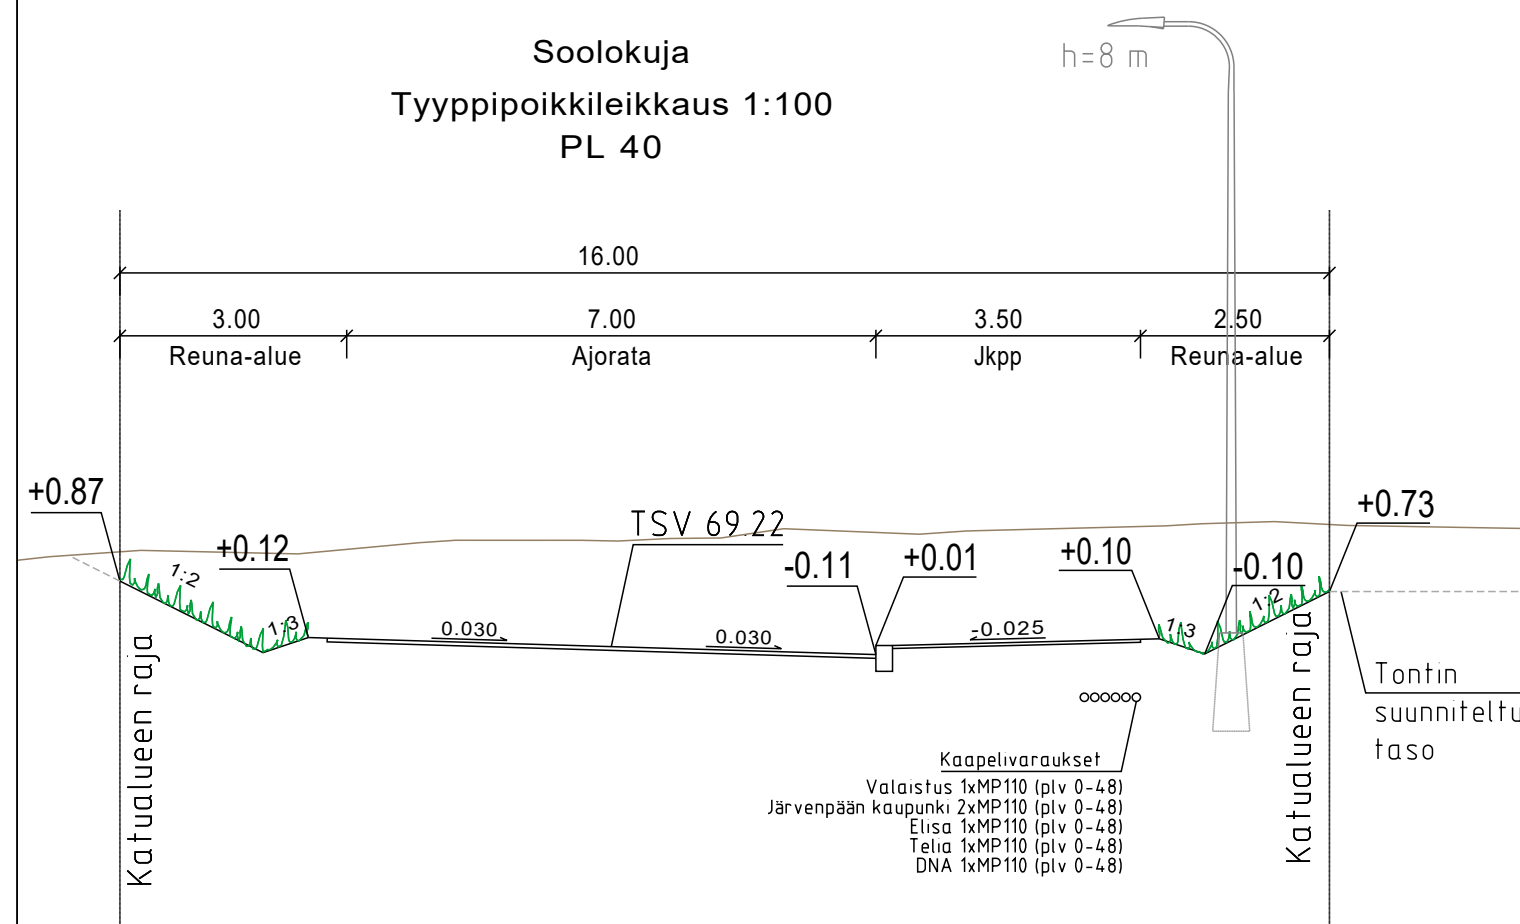

## Soolokuja Tyyppipoikkileikkaus 1:100 PL 40



 <b>JÄRVENPÄÄN KAUPUNKI</b> KAUPUNKITEKNIikka SUUNNITTELUPALVELUT	PÄIVÄYS	PIIRT.
	SUUNN.	
	TARK.	
	HYV.	
<b>SOOLOKUJA</b> <b>KATUSUUNNITELMA</b>  <b>PITUUSLEIKKAUS TYYPIPOIKKILEIKKAUS</b>	MITTAKAAVA	1:1000/1:100 1:100
	PIIRUSTUKSEN N:O	6020-220-7
Korkeustaso N2000, EUREF-FIN-tasokoordinaatisto ETRS-GK25	LIITTYY PIIR.N:O	
 Sweco Finland Oy Ilmalanportti 2, 00240 Helsinki, Suomi	PÄIVÄYS	29.9.2023
	SUUNN.	M.SUHONEN
	TARK.	M.SÖDERHOLM