


-2245-3

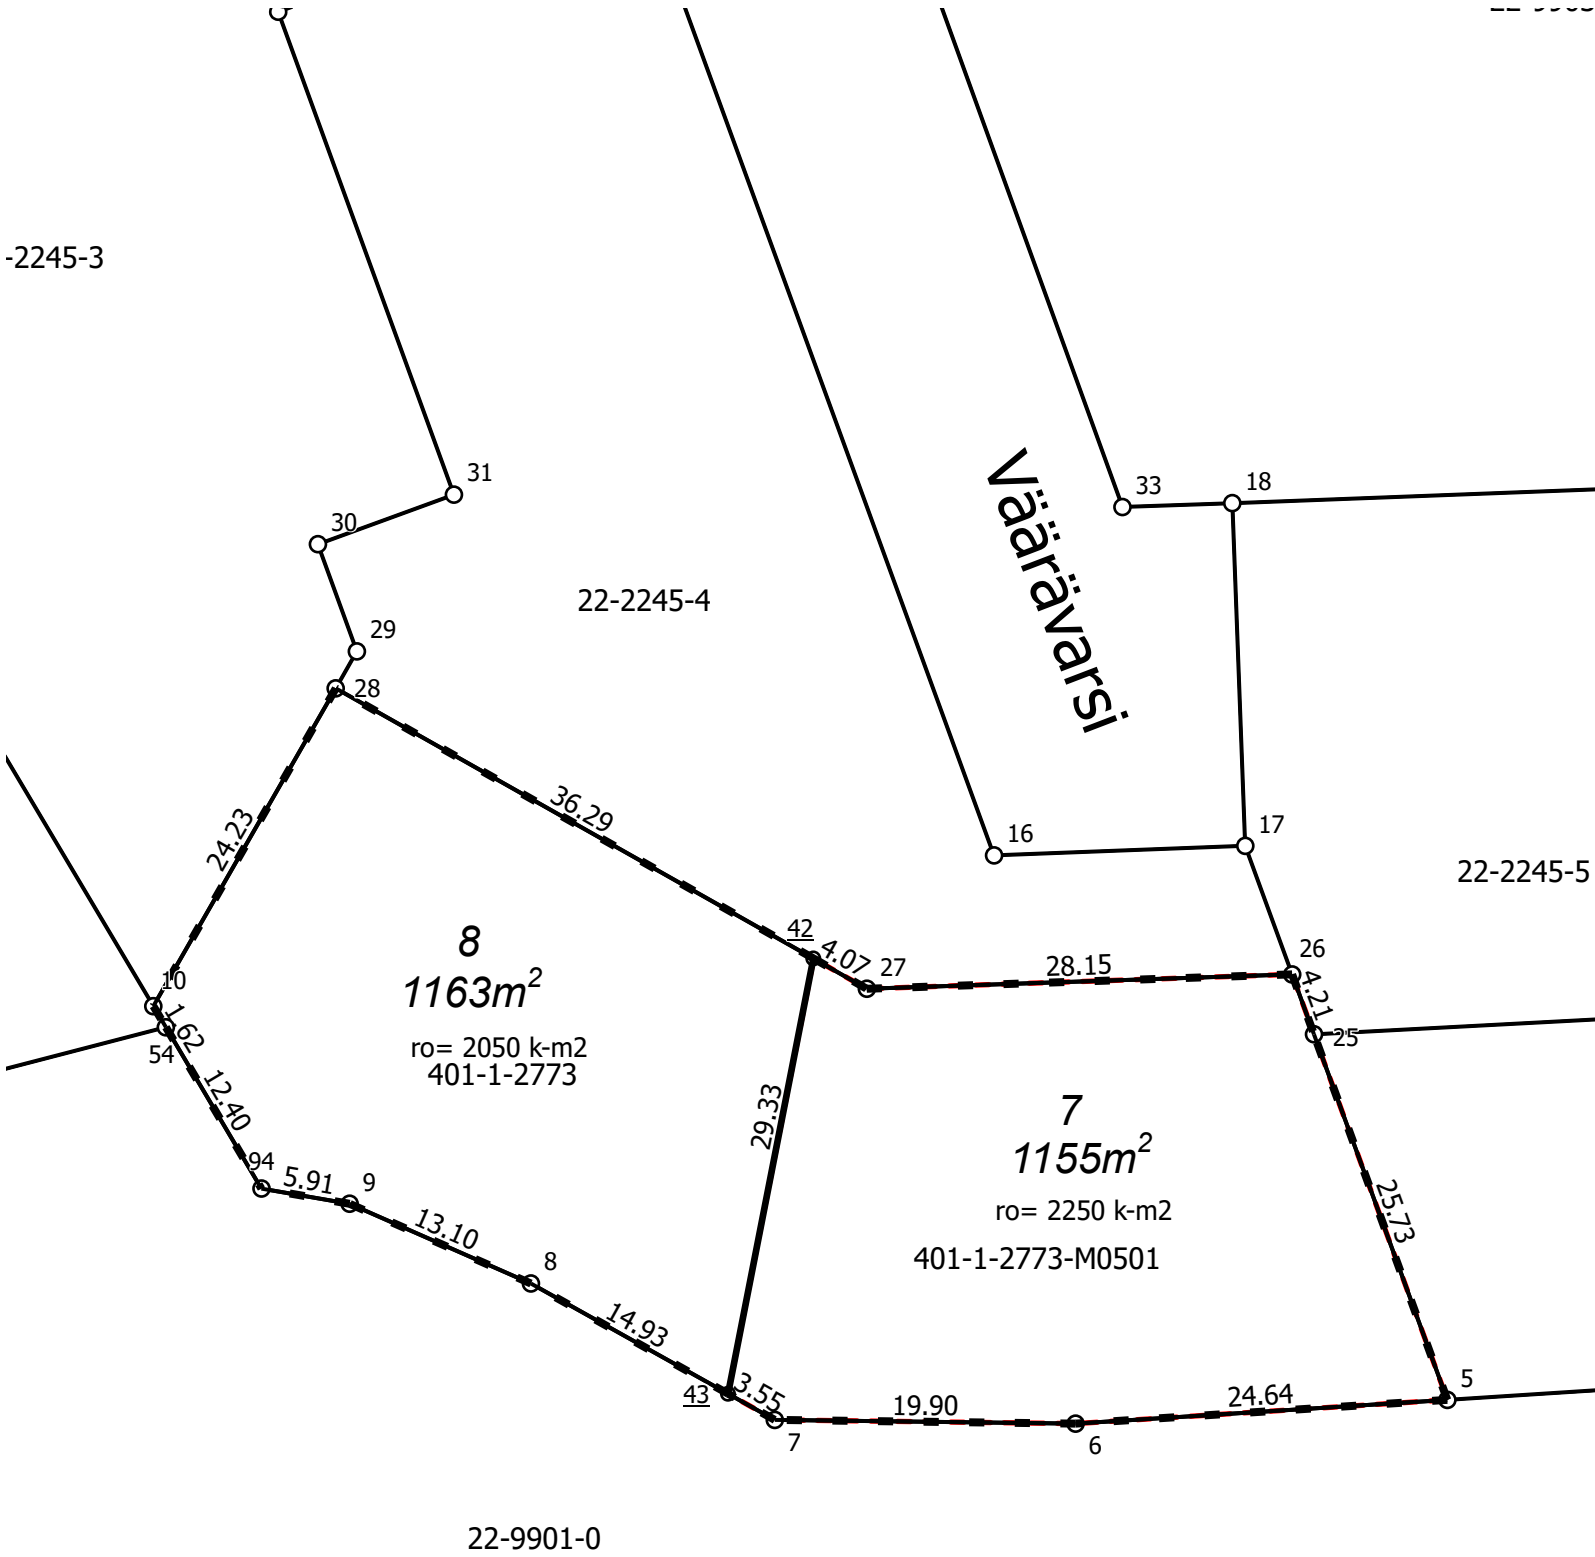

Ainolanväylä

Kaupunginosa	22 Lepola
Kortteli	2245
Tontit	7, 8
Vanhat tontit	2
Asemakaava	220011 / 15.6.2020
Edellinen tonttijako	2245/2-4 / 12.08.2020
Tonttijaon laatinut	Ville Vistbacka 10.9.2025
Maanmittausinsinööri hyväksynyt	Ville Vistbacka

TONTTIEN MUODOSTUMINEN

Tontti	Pinta-ala m2	Kiinteisto / määräala	Osat m2
7	1155	186-401-1-2773-M501	1155
8	1163	186-401-1-2773	1163

KOORDINAATTILUETTELO / Koordinaattijärjestelmä ETRS-GK25

Piste	I-koordinaatti	P-koordinaatti
5	25505442,140	6704899,542
6	25505417,549	6704897,972
7	25505397,653	6704898,218
8	25505381,524	6704907,240
9	25505369,533	6704912,513
10	25505356,547	6704925,573
25	25505433,319	6704923,717
26	25505431,876	6704927,671
27	25505403,744	6704926,727
28	25505368,609	6704946,588
42	25505400,201	6704928,730
43	25505394,555	6704899,951
54	25505357,376	6704924,178
94	25505363,704	6704913,517