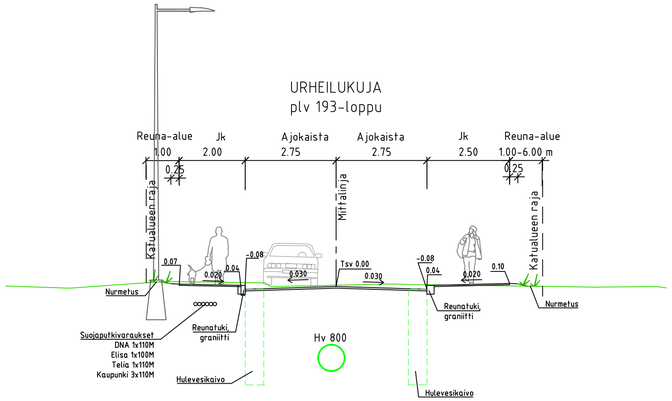

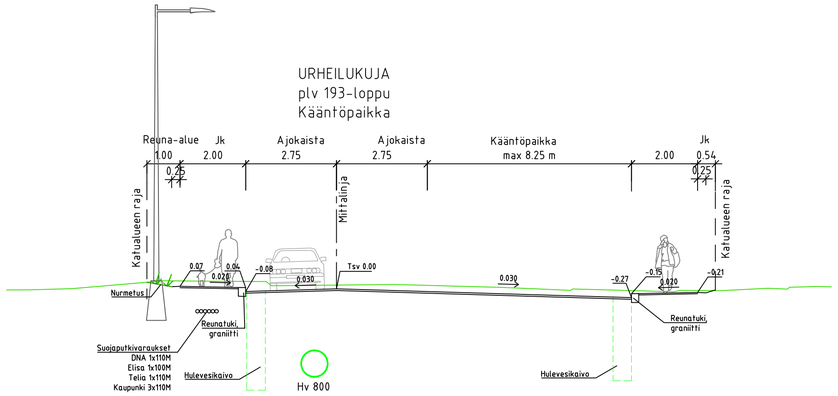

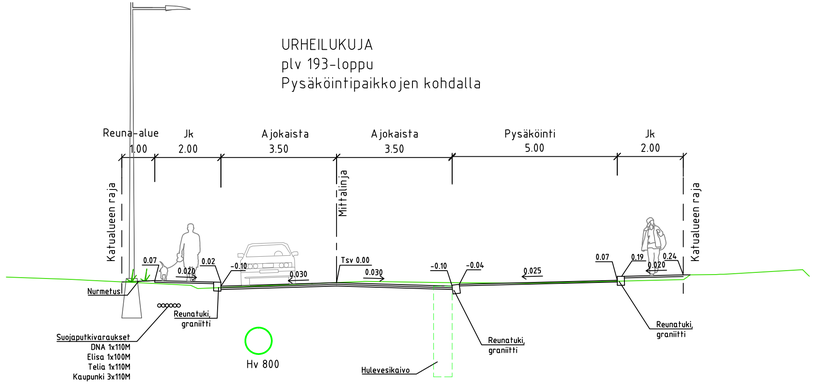

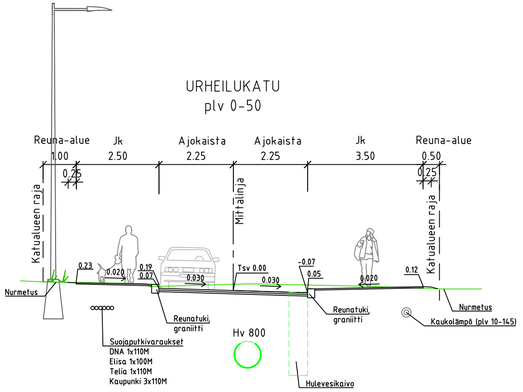

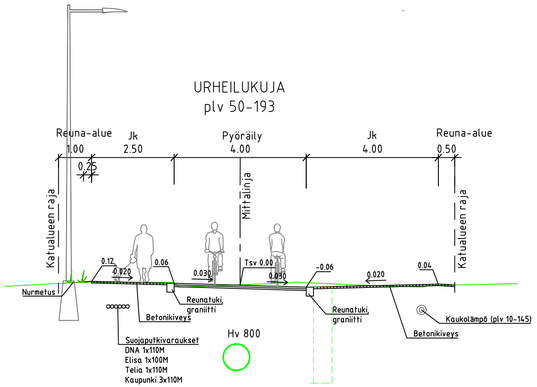

MUUTOS			
JÄRVENPÄÄN KAUPUNKI KAUPUNKITEKNIIKKA SUUNNITTELUPALVELUT Seutulantie 12, 04400 Järvenpää puh. (09) 27191	PÄIVÄYS 20.8.2021	PIIRT.	
	SUUNN.		
	TARK.		
	HYV.		
Urheilukatu välillä Kansakoulunkatu - *Urheilukuja, Urheilukatu* *Katusuunnitelma* *Tyyppipoikkileikkaukset*	MITTAKAAVA 1:100		
	PIIRUSTUKSEN N:O 5972-220-5		
Korkeustaso N2000, EUREF–FIN–tasokoordinaatisto ETRS–GK25	LIITTYY PIIR.N:O		
DESTIA	PÄIVÄYS 20.8.2021	PIIRT. ERa	
	SUUNN. E. Rantala		
	TARK. I. Miekka		