

Seurakuntaopisto, Järvenpään kampus


Luonnos

28.5.2021

OOPEAA

L2

Asemapiirustus

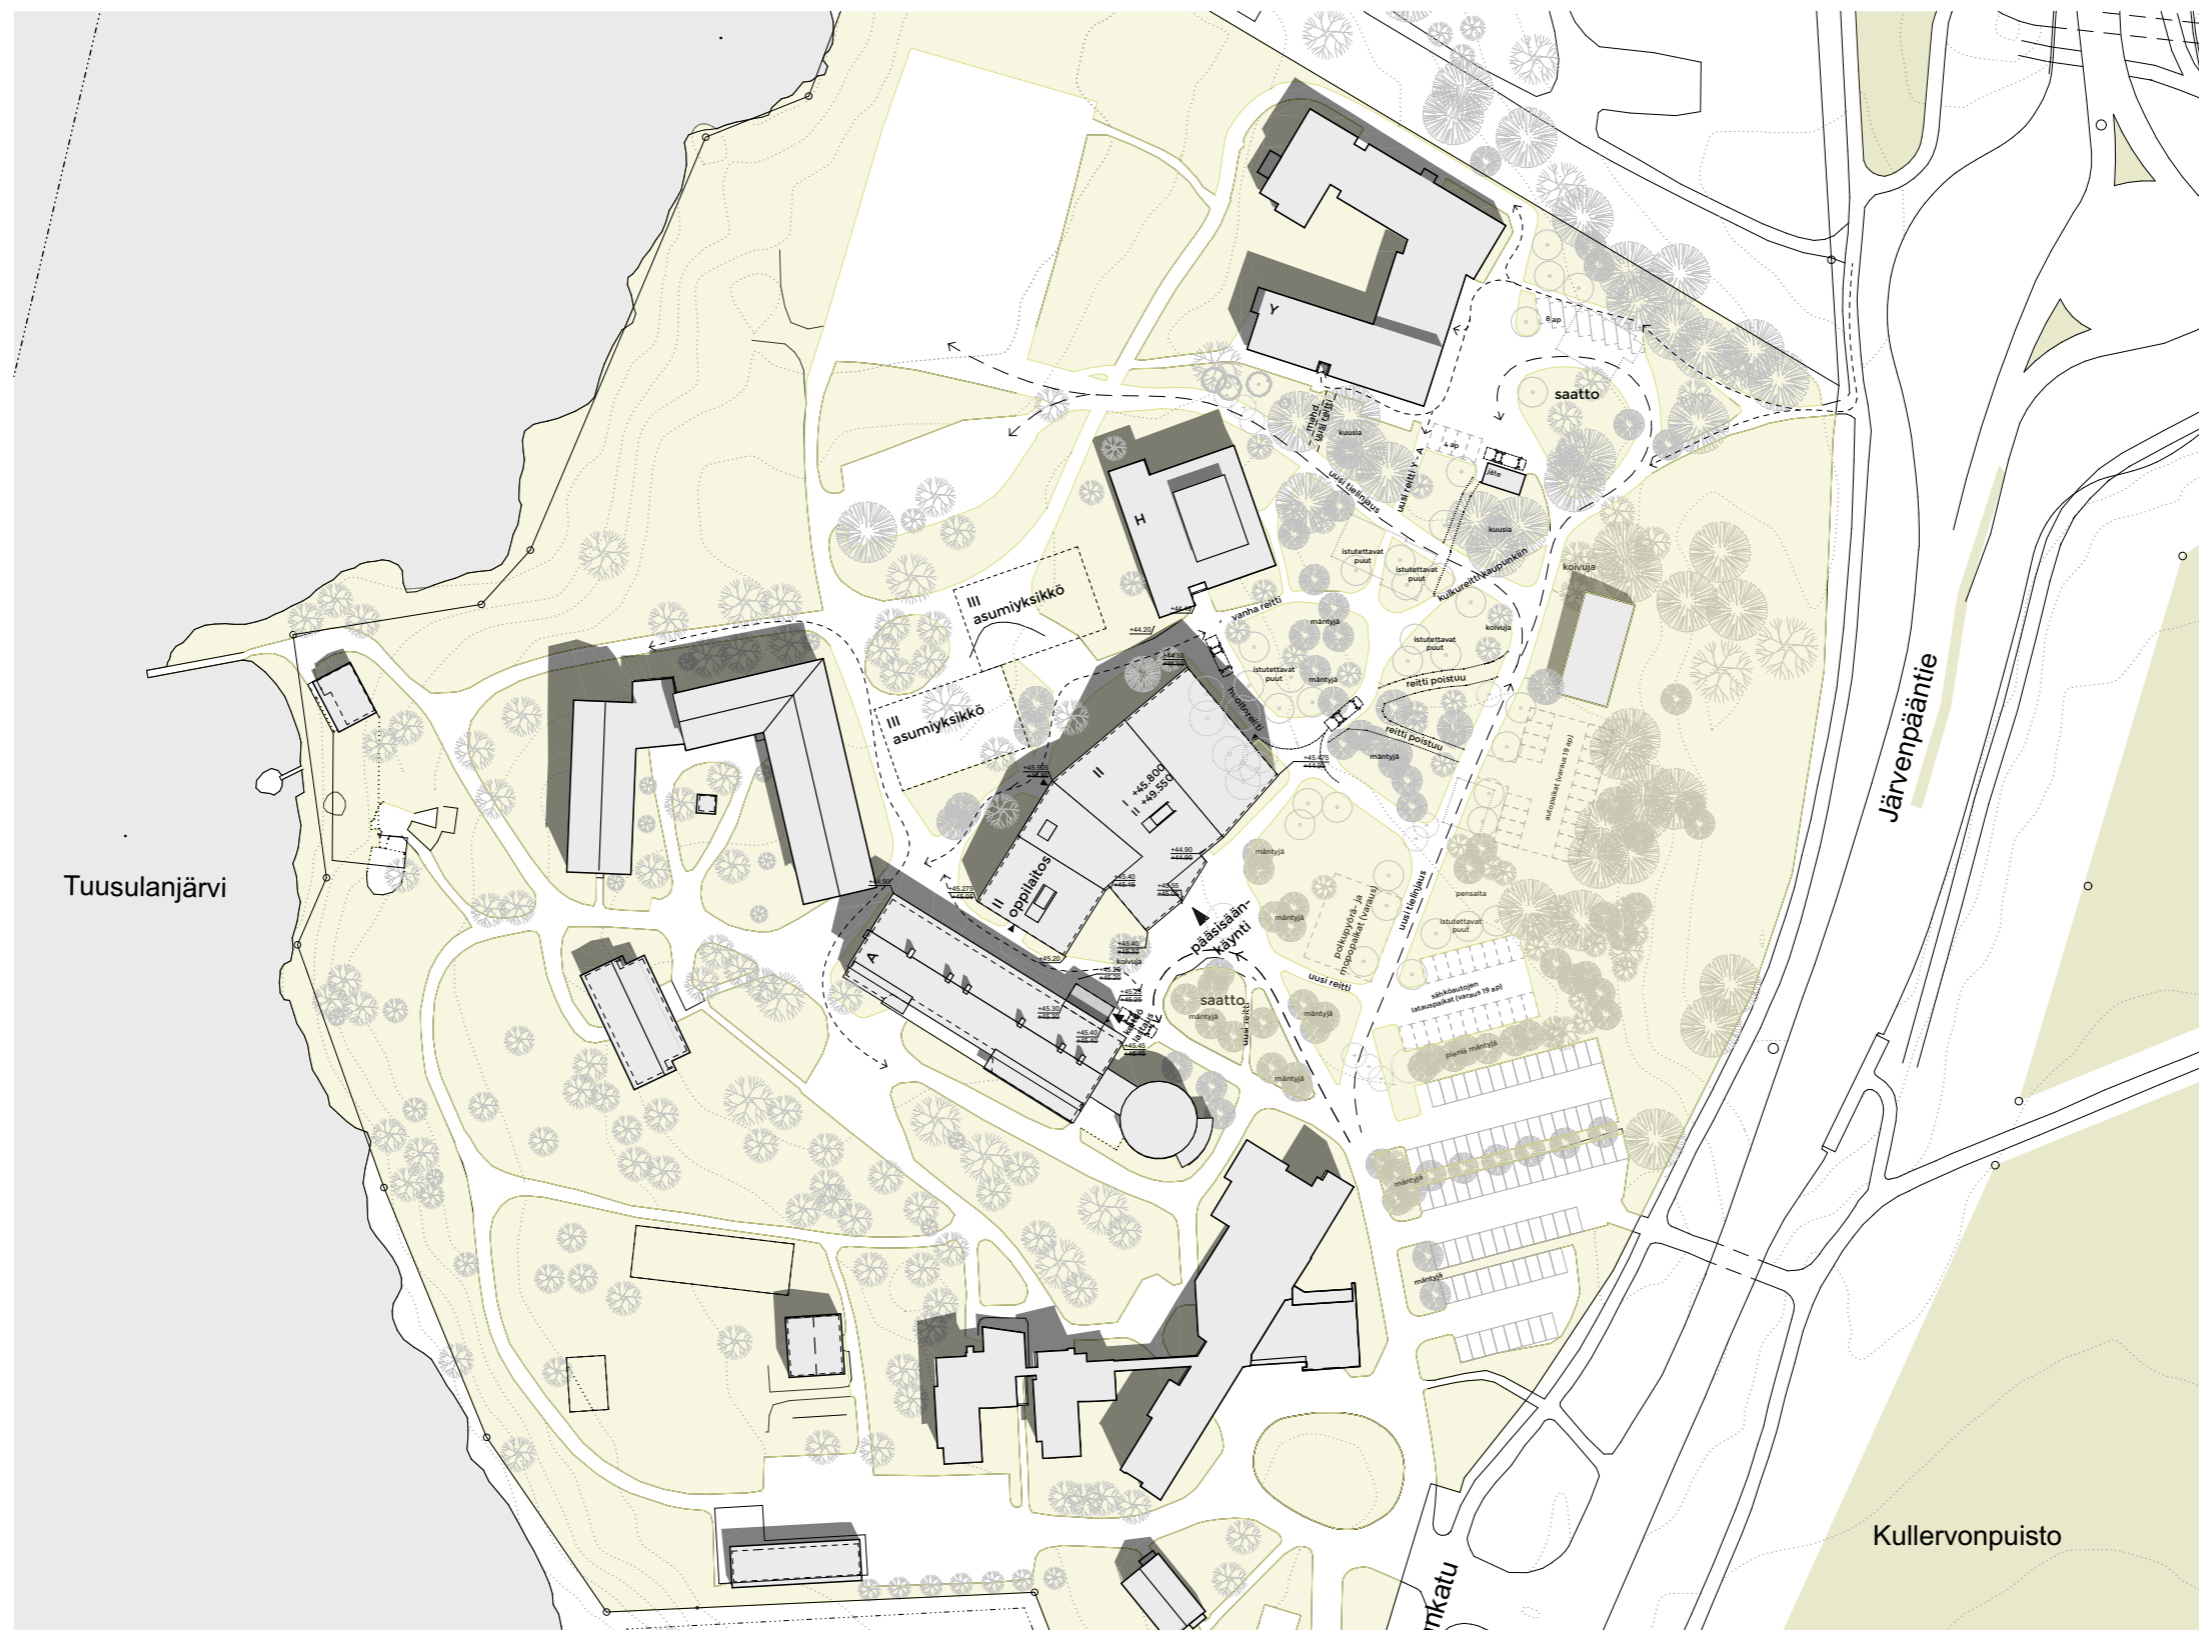

OPPILAITOS

BRUTTOALA :

1.KRS	1582 b-m ²
2.KRS	930 b-m ²
ULLAKKO	332 b-m ²
YHT.	2844 b-m ²

KERROSALA:



1.KRS	1464 k-m ²
2.KRS	900 k-m ²
YHT.	2364 k-m ²

LASTAUSLAITURI / JÄTE

BRUTTOALA:	46 b-m ²
------------	---------------------

L2



Asemapiirustus, korko- ja korkeustarkastelut

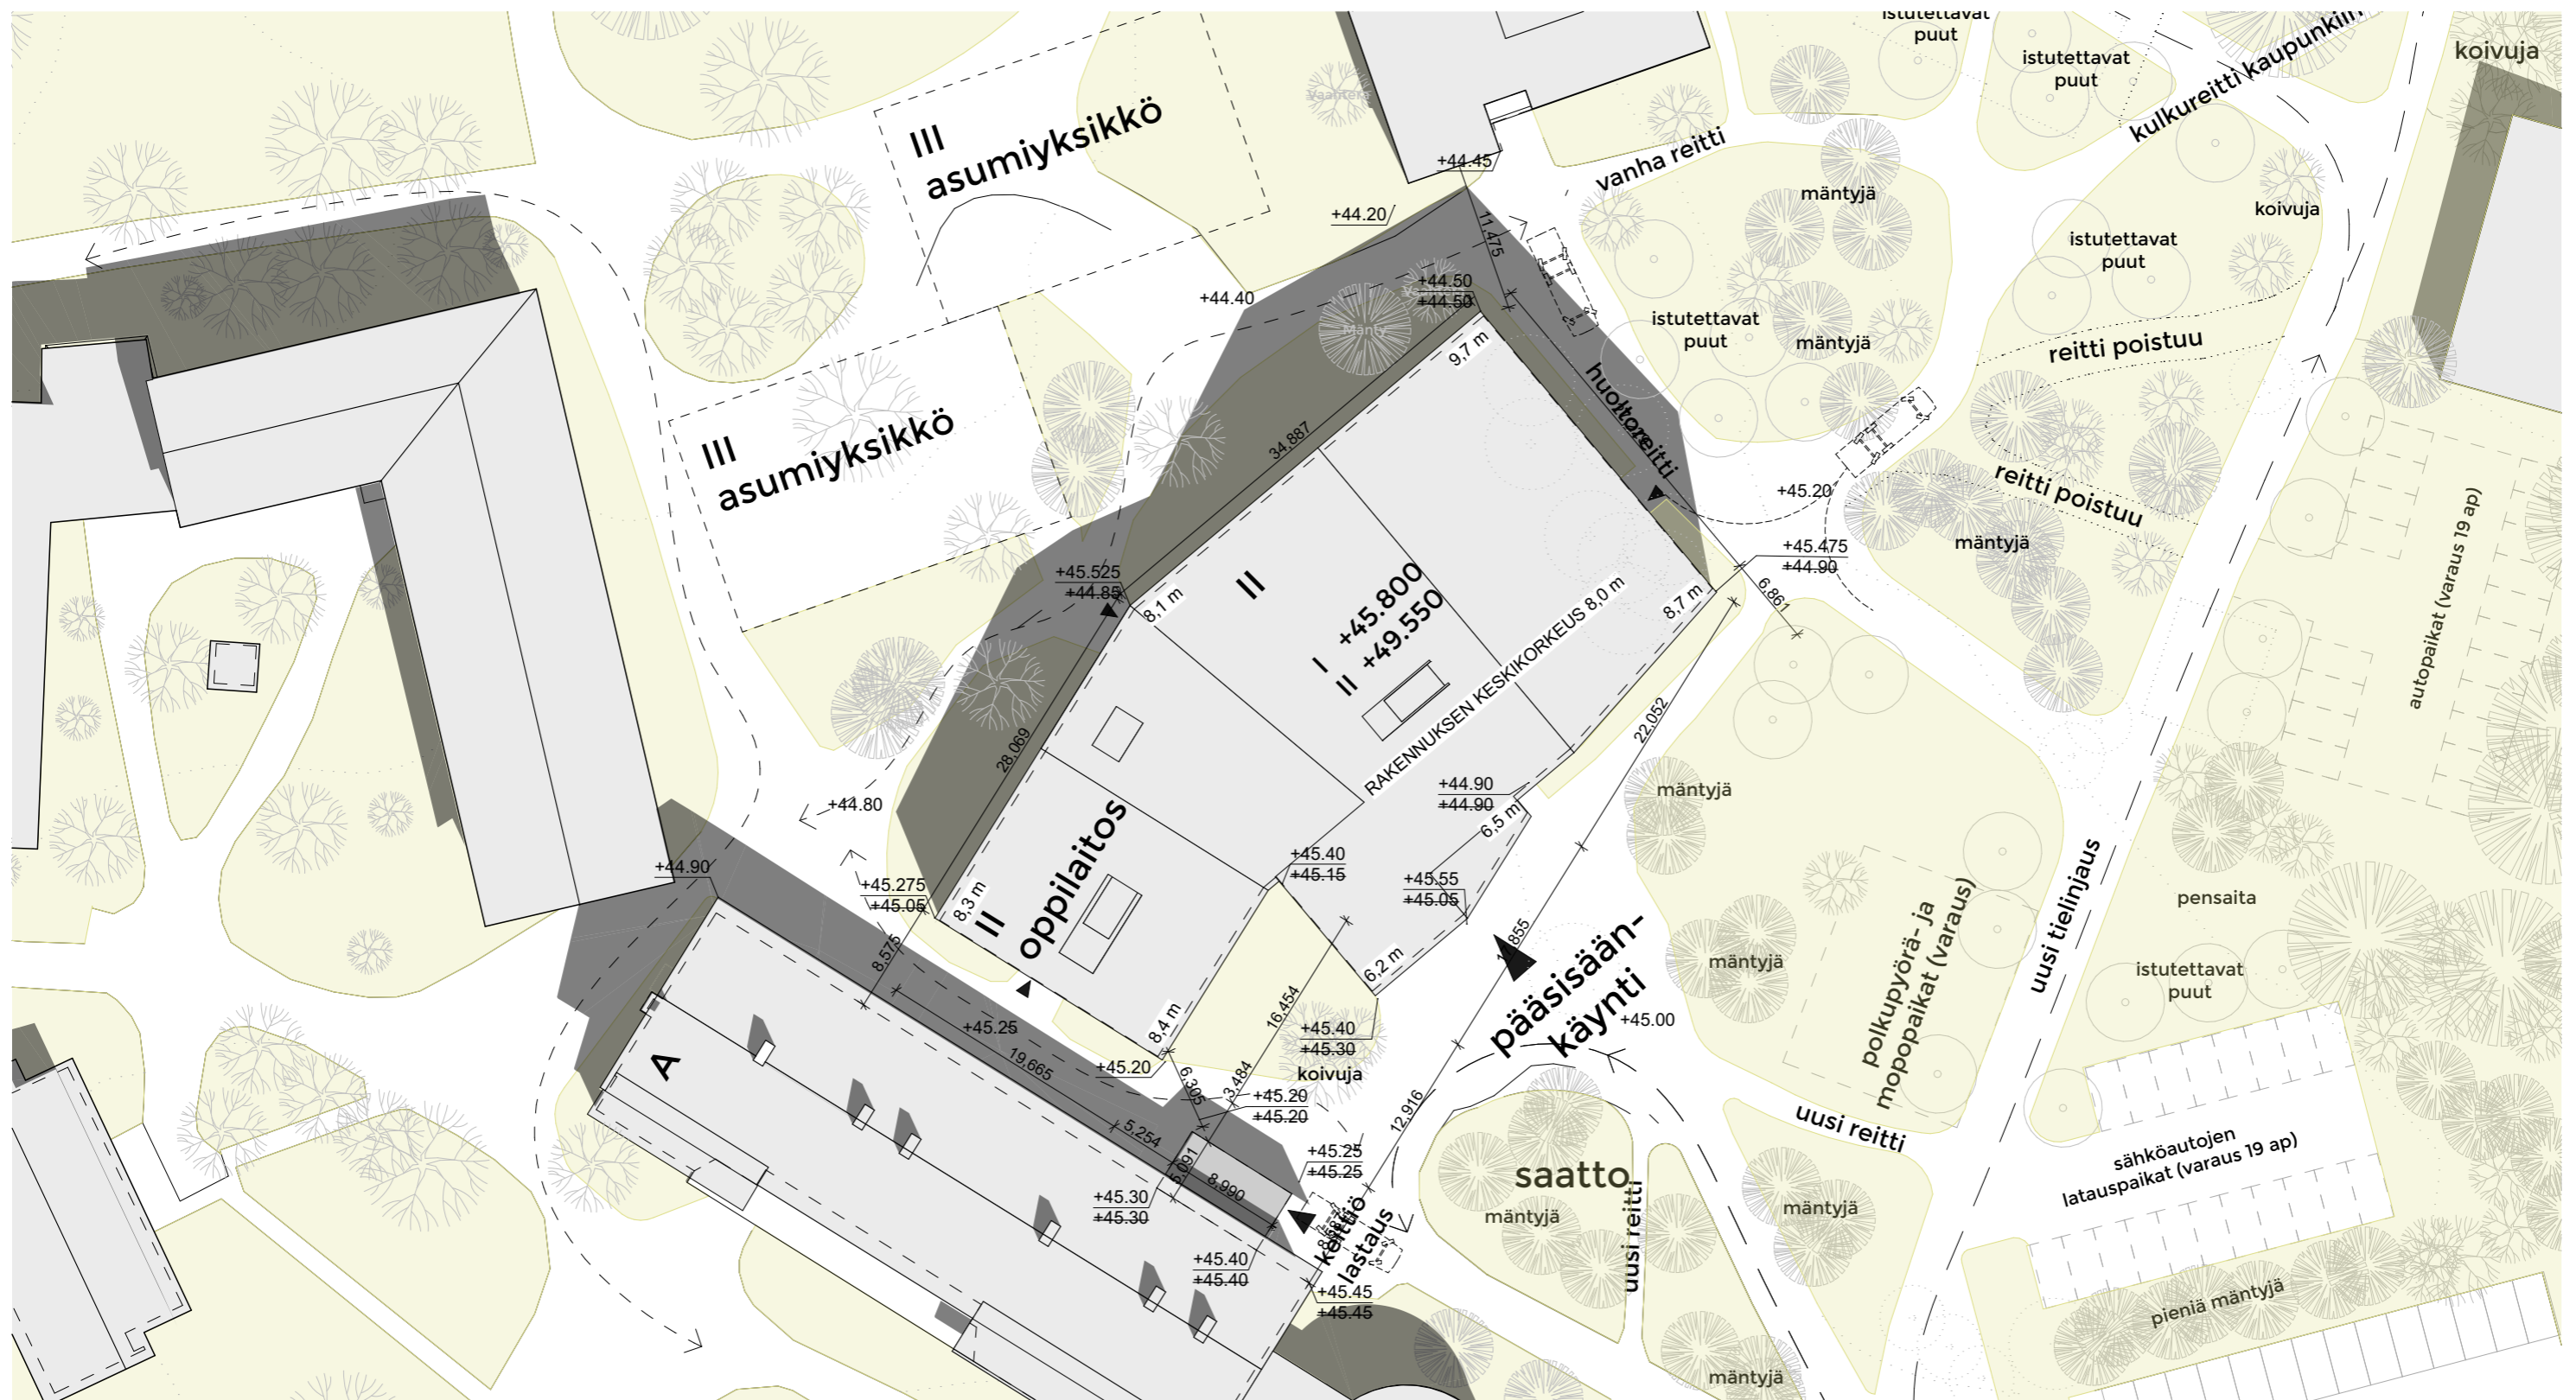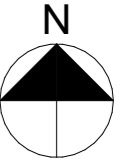

1:500

L2



Leikkaus A-A

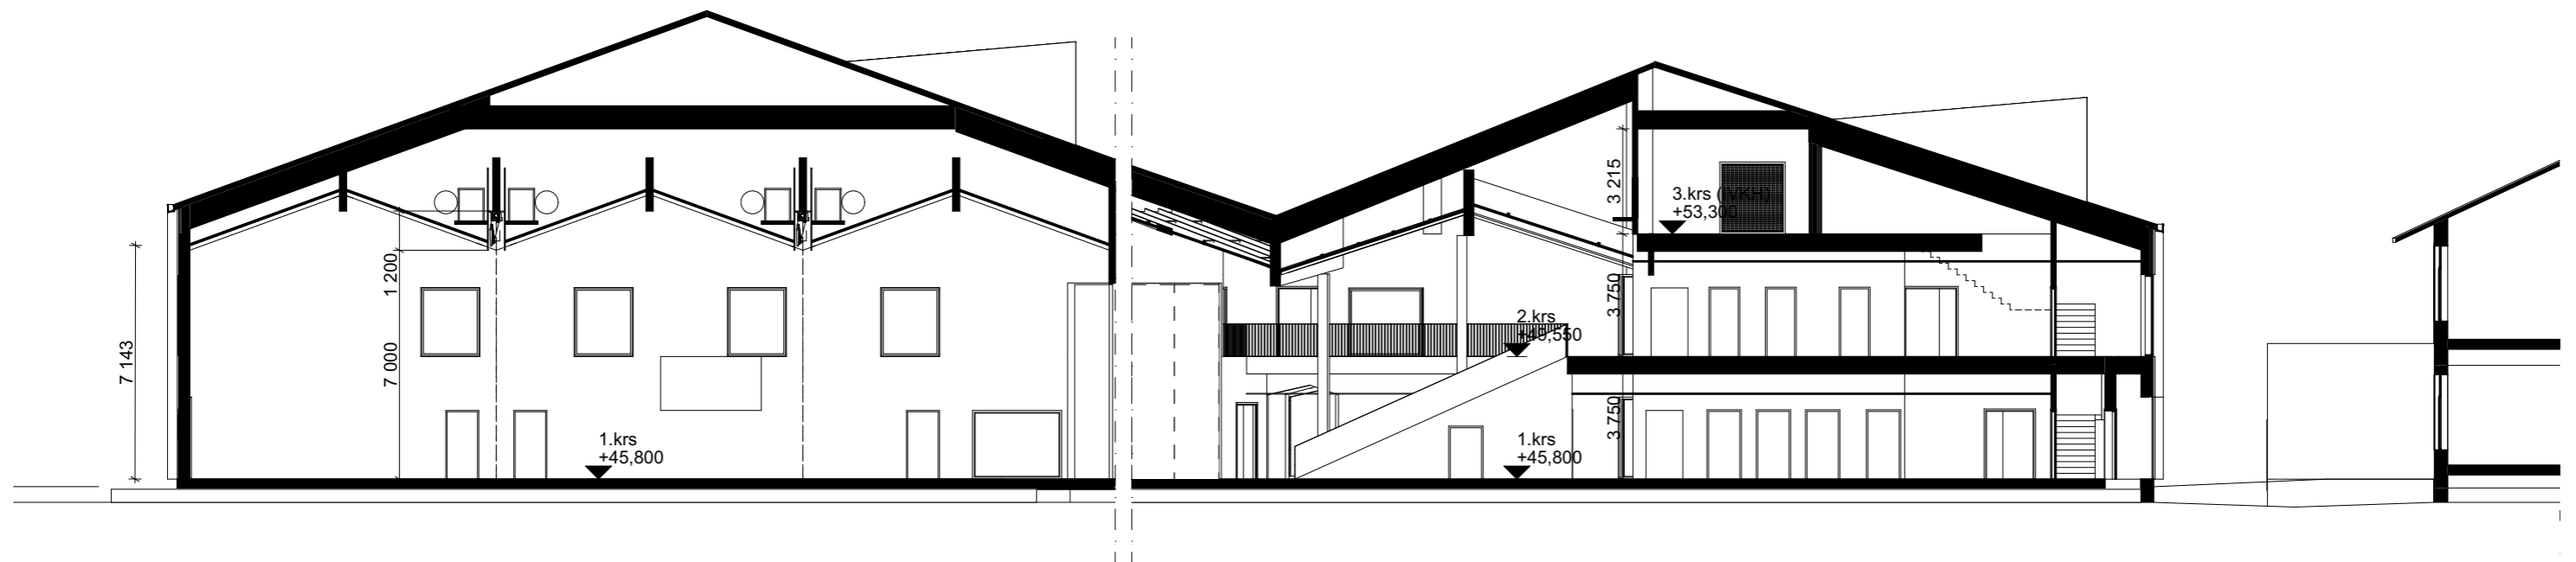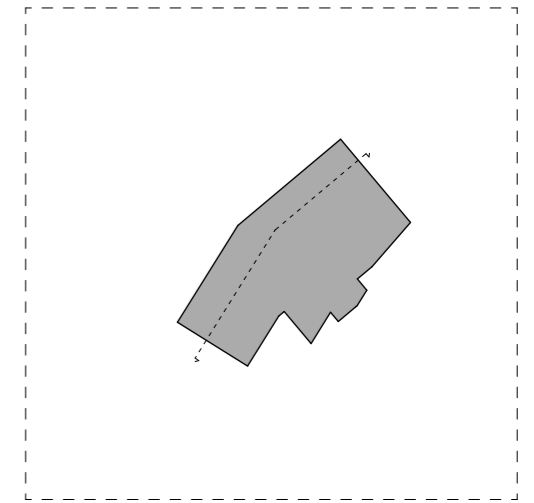

1:200, 1:2000

L2


Leikkaus B-B

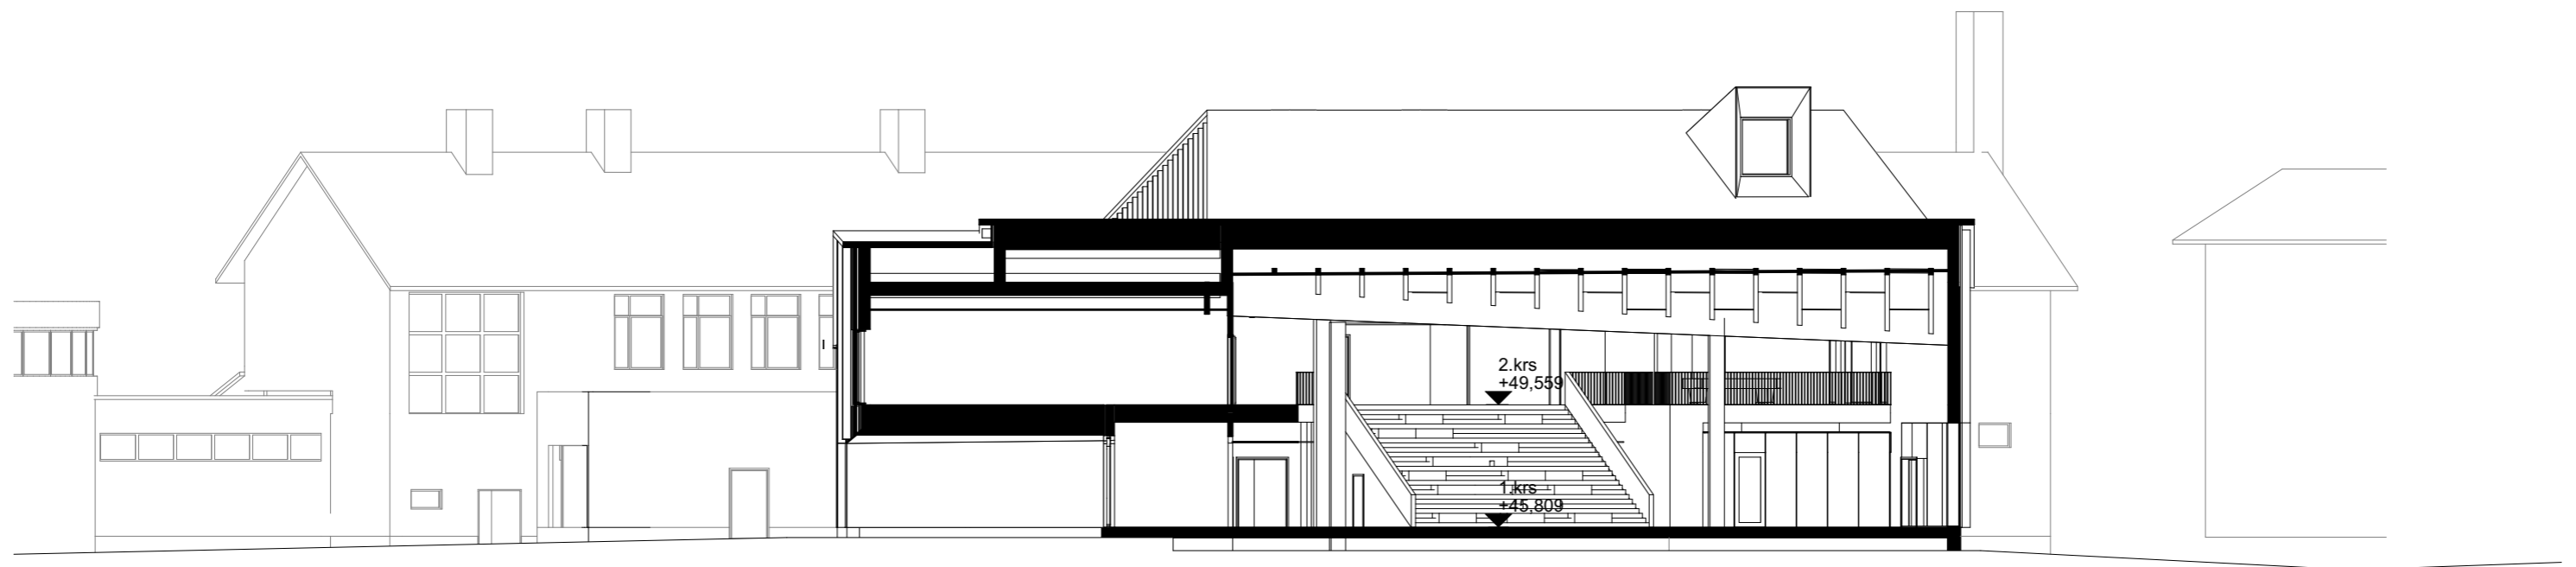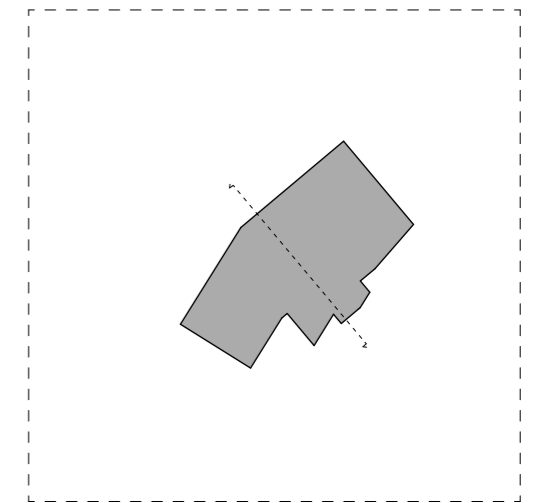

1:200, 1:2000

L2

Julkisivu kaakkoon

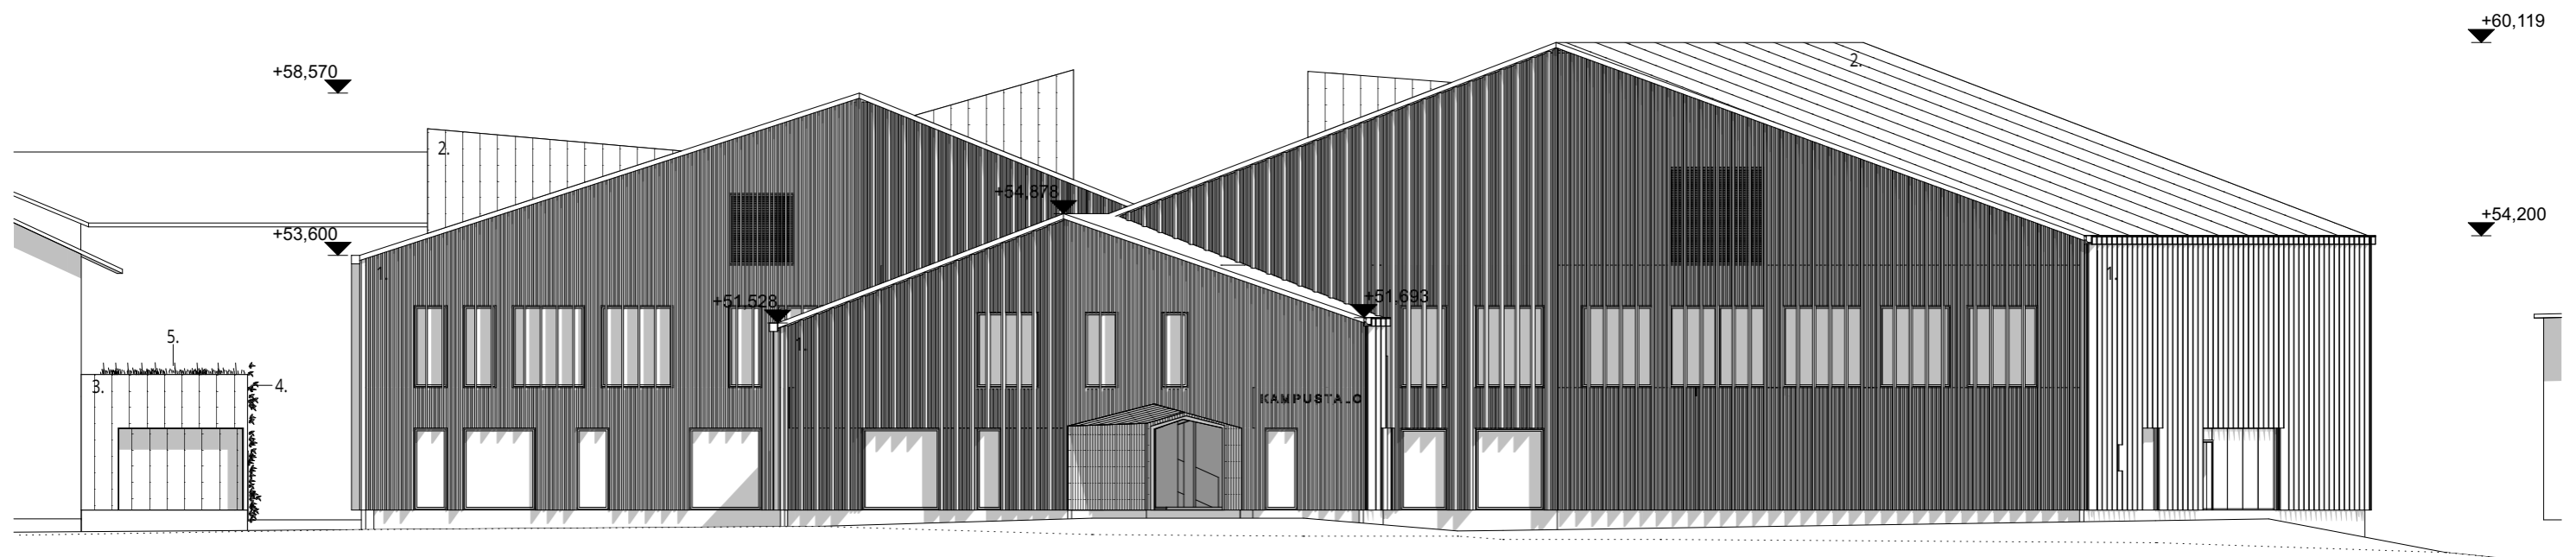


1. PUU, MAALATTU VALKOINEN
2. SINKITTU KONESAUMATTU KATTO
3. SINKITTU KONESAUMATTU TERÄS
4. VIHHERSEINÄ
5. VIHHERKATTO

1:200

L2

Julkisivu koilliseen

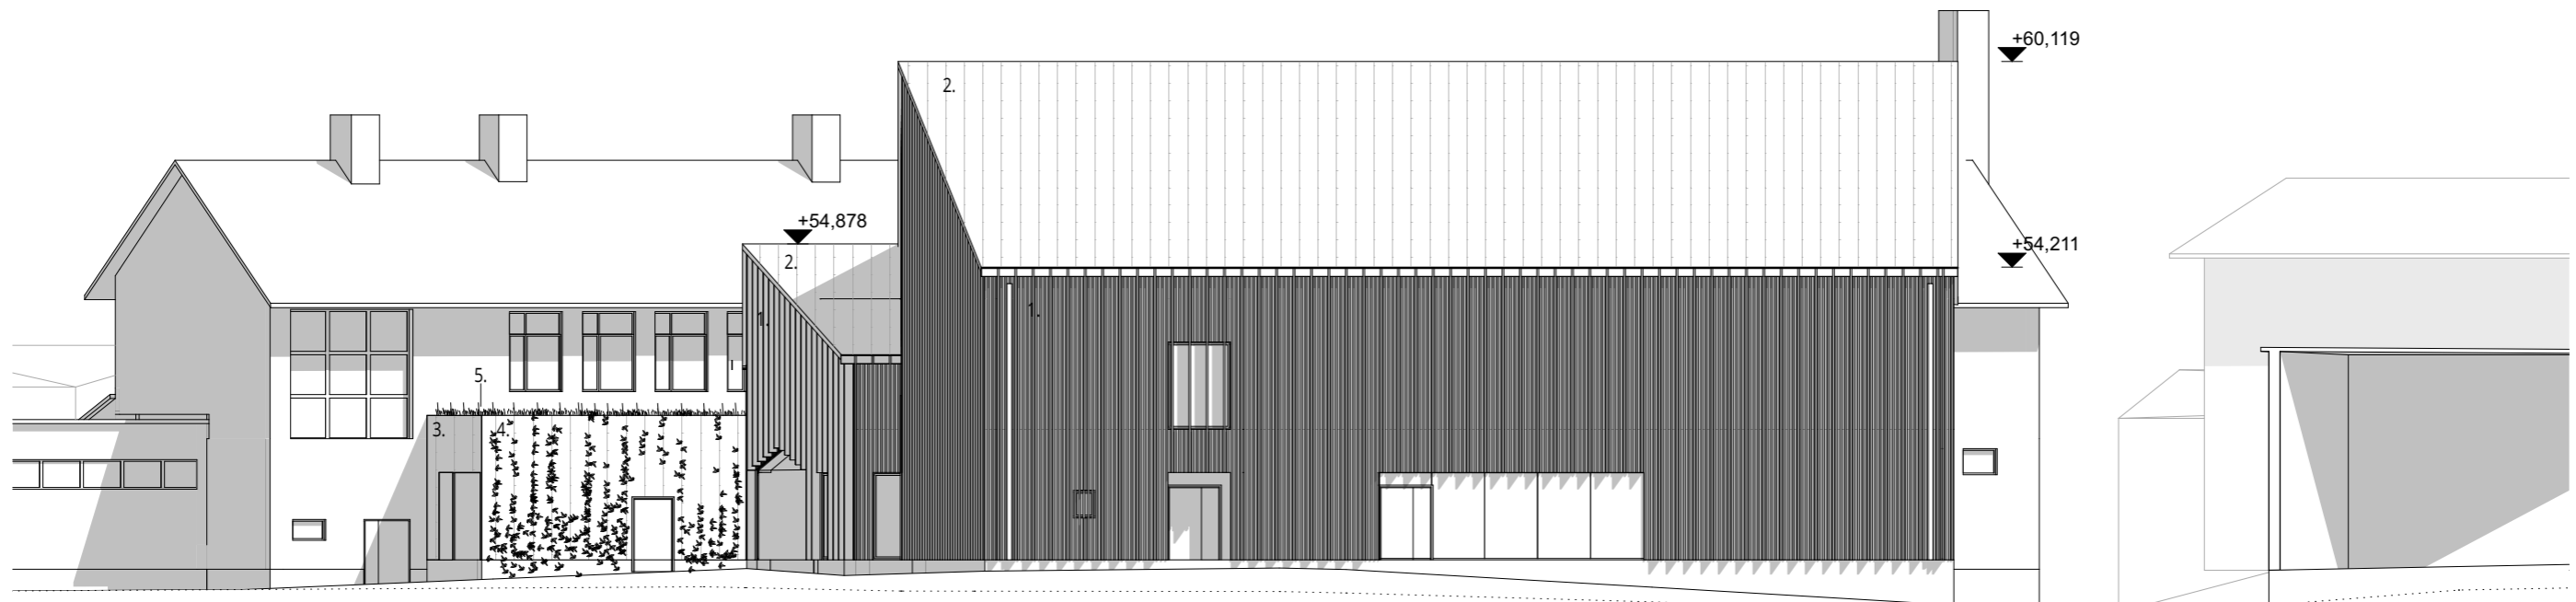


1. PUU, MAALATTU VALKOINEN
2. SINKITY KONESAUMATTU KATTO
3. SINKITY KONESAUMATTU TERÄS
4. VIHHERSEINÄ
5. VIHHERKATTO

1:200

L2

Julkisivu lounaaseen

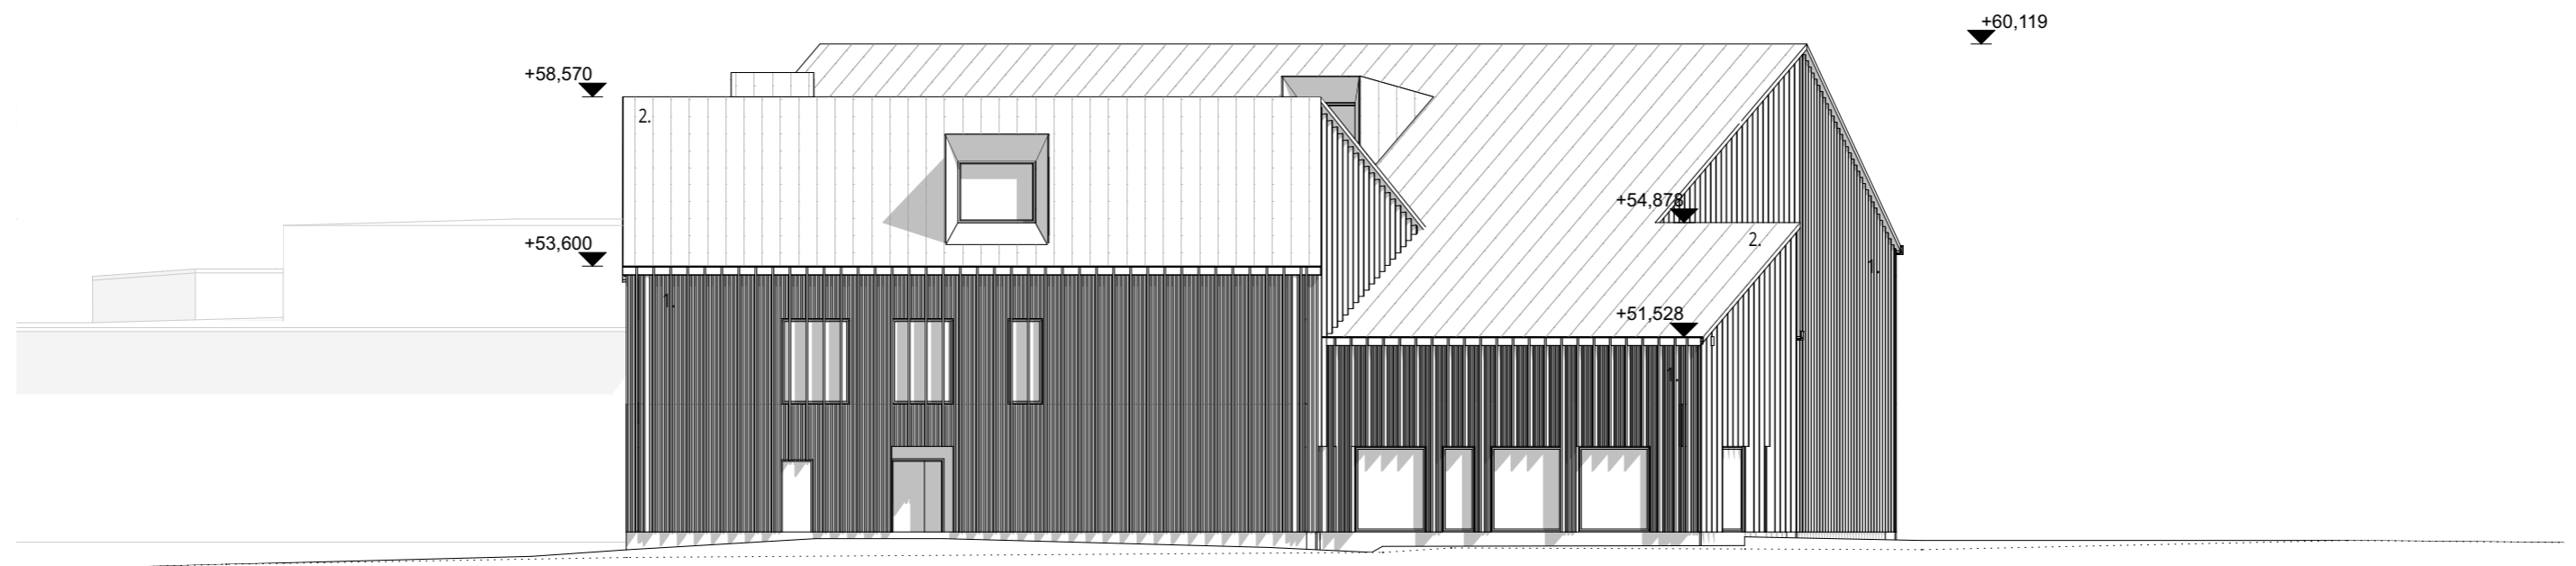


1. PUU, MAALATTU VALKOINEN
2. SINKITTYY KONESAUMATTU KATTO
3. SINKITTYY KONESAUMATTU TERÄS
4. VIHHERSEINÄ
5. VIHHERKATTO

1:200

L2

Julkisivu luoteeseen

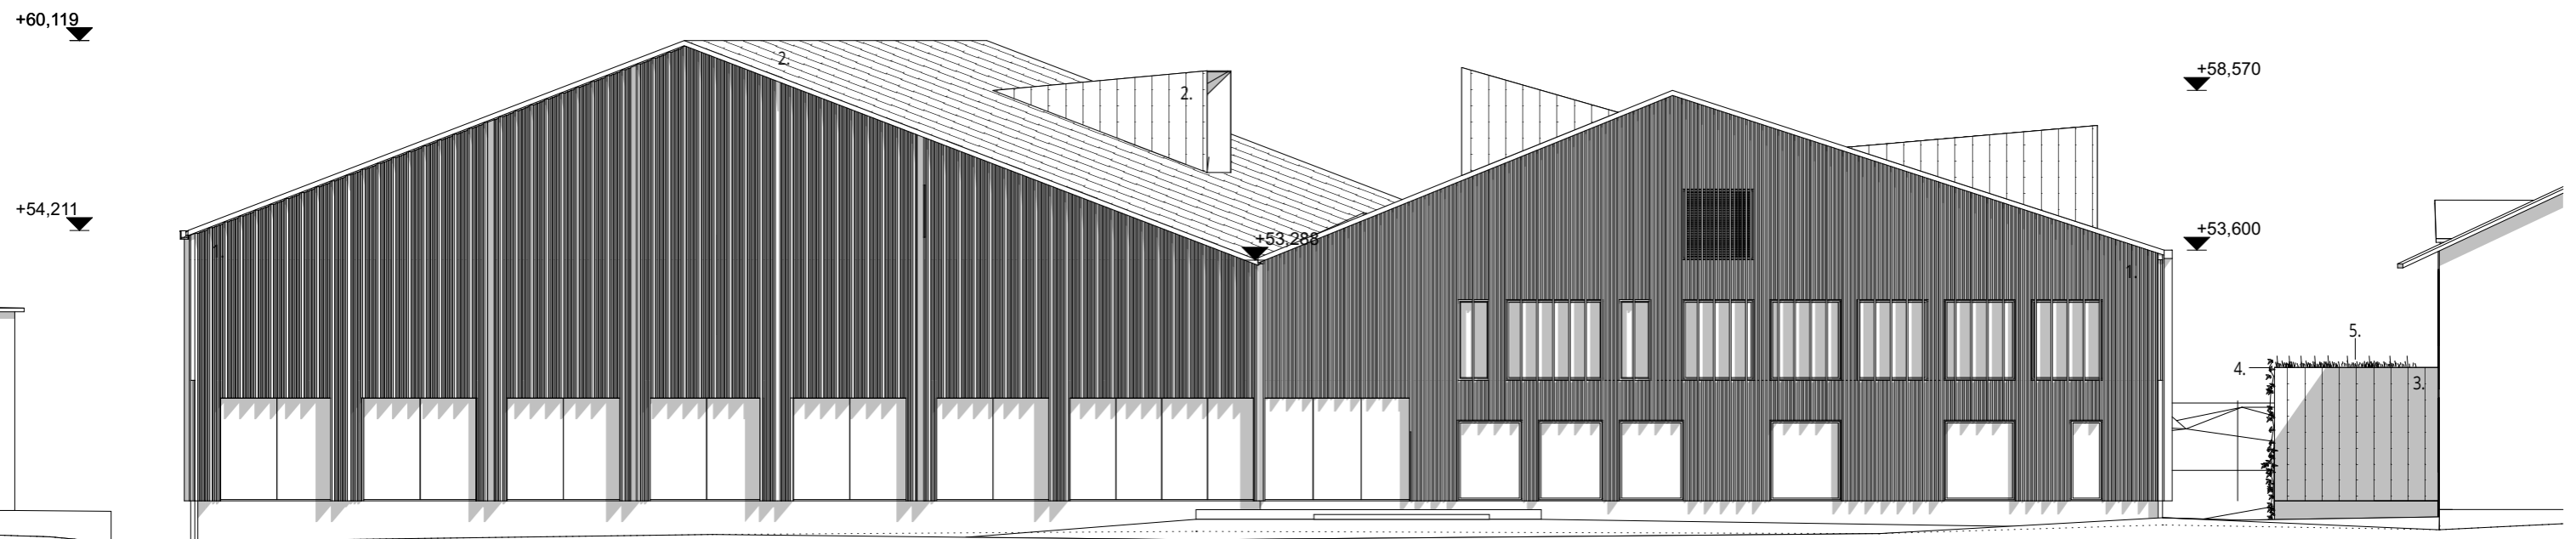

1. PUU, MAALATTU VALKOINEN
2. SINKITTÄ KONESAUMATTU KATTO
3. SINKITTÄ KONESAUMATTU TERÄS
4. VIHHERSEINÄ
5. VIHHERKATTO

1:200

L2

Ulkonäkymä 1



L2

Ulkonäkymä 2



OOPEAA OFFICE FOR PERIPHERAL ARCHITECTURE

info@oopeaa.com

<http://oopeaa.com>

Seinäjoki Office

Address: Kauppakatu 19 A

FI-60100 Seinäjoki

Tel: +358 (0)6 414 1225

Helsinki Office

Address: Eteläinen Hesperiankatu 8

FI-00100 Helsinki

Tel: +358 (0)50 364 8305