


TONTTIEN MUODOSTUMINEN

Kortteli	Tontti	m ²	Kiinteistötunnus
1266	45	1426	186-12-1266-36
1266	46	630	186-12-1266-36

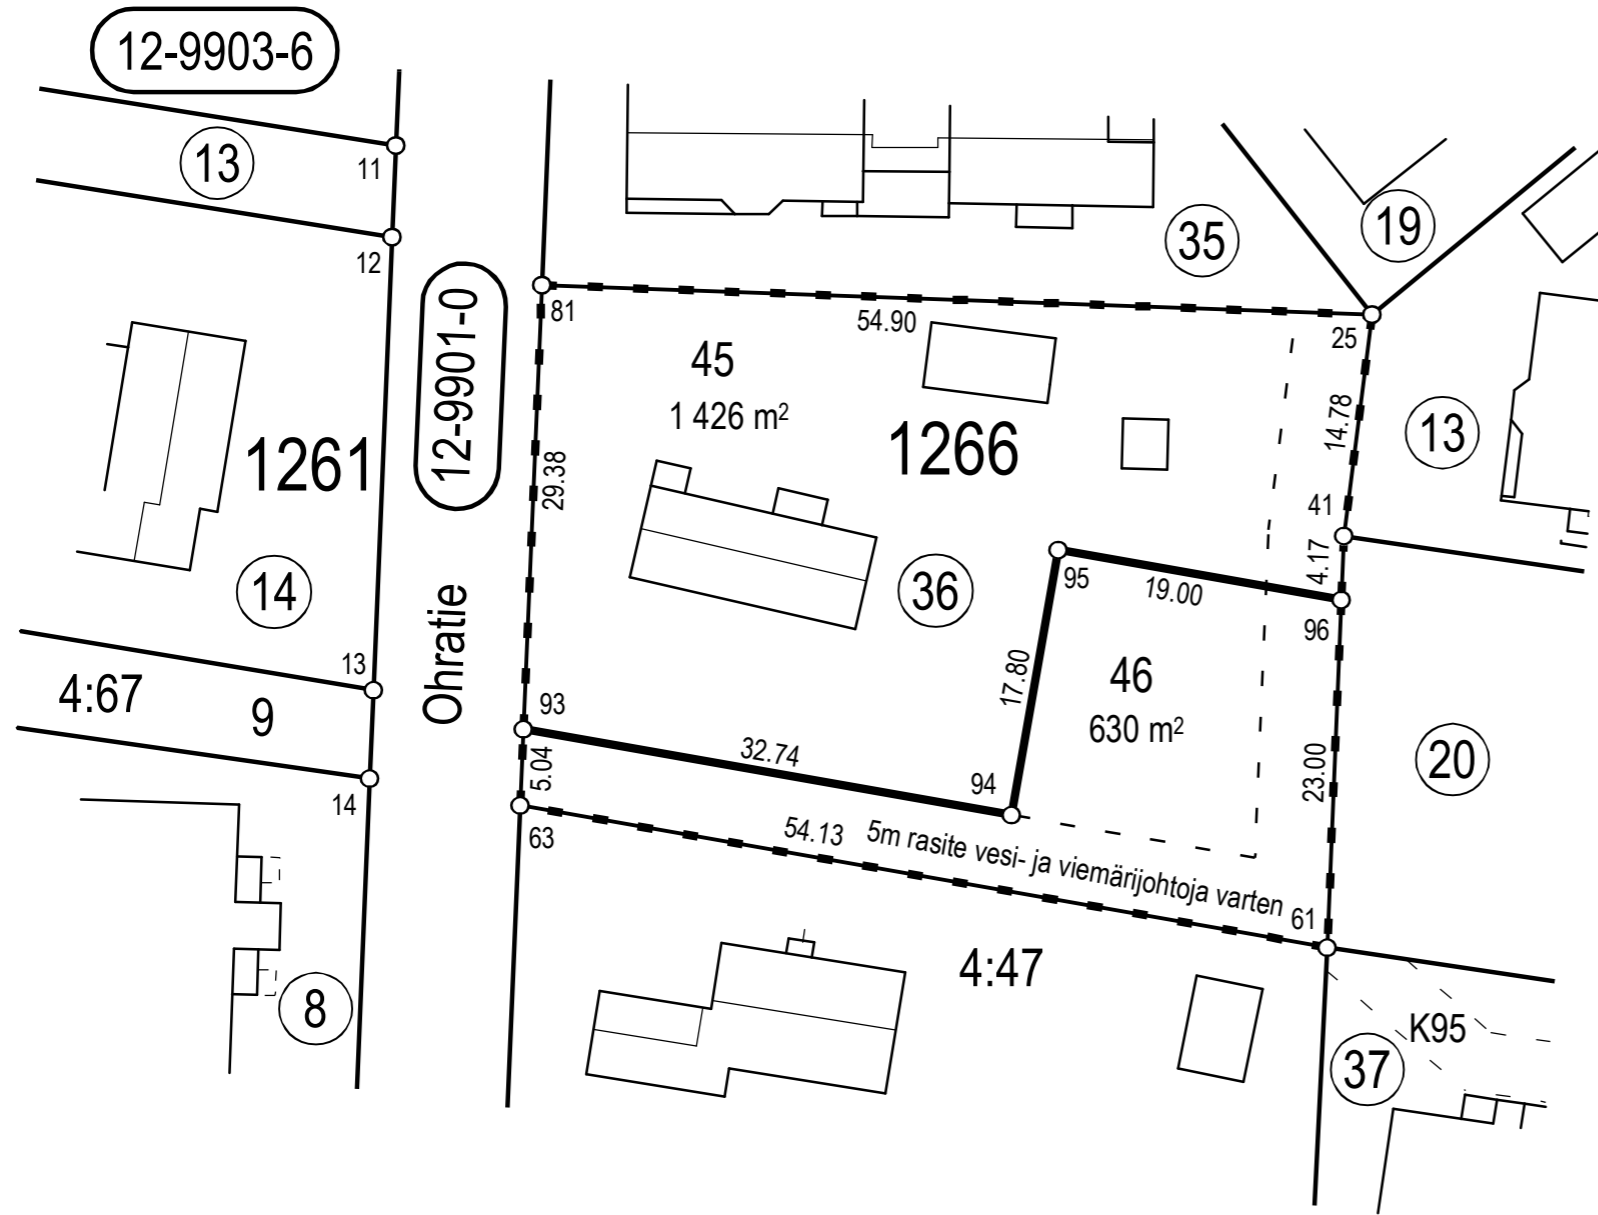

Koordinaattiluettelo (ETRS GK-25)	
NRO	I P
25	25505668,420 6708904,002
41	25505666,545 6708889,341
61	25505665,441 6708862,192
63	25505612,125 6708871,562
81	25505613,557 6708905,951
93	25505612,335 6708876,602
94	25505644,582 6708870,934
95	25505647,662 6708888,462
96	25505666,375 6708885,173

TONTTIJAON MUUTOS	JÄRVENPÄÄ 1:500
ASEMAKAAVA 13/2 ON VAHVISTETTU 20.10.1977	KAUPUNGINOSA 12. PELTOLA
EDELLINEN TONTTIJAKO 1266/35, 36 ON	KORTTELI 1266
HYVÄKSYTTY 31.8.1998	TONTIT 45,46
TONTTIJAON MUUTOKSEN LAATI 21.8.2023	KARTTA N:o 14/2023
MAANMITTAUSINSINÖÖRI VILLE VISTBACKA	HYVÄKSYTTY
	MAANMITTAUSINSINÖÖRI

