

MUUTOS



JÄRVENPÄÄN KAUPUNKI

KAUPUNKIKEHITYS
KAAVOITUS JA LIIKENNE

Sibeliuksenkatu 8 04401 Järvenpää puh. (09) 27191

*Liikenteenohjaussuunnitelma
Harjutie
Bussipysäkien asettaminen*

Korkeustaso N 2000 , EUREF-FIN-tasokoordinaatisto ETRS-GK25

PÄIVÄYS 14.9.2023

PIIRT. MKa

SUUNN. Mikko Kaukinen


TARK. Eelis Kuisma

HYV. Timi Veikkolainen

MITTAKAAVA 1:500

PIIRUSTUKSEN N:O

LIITTYY PIIR.N:O

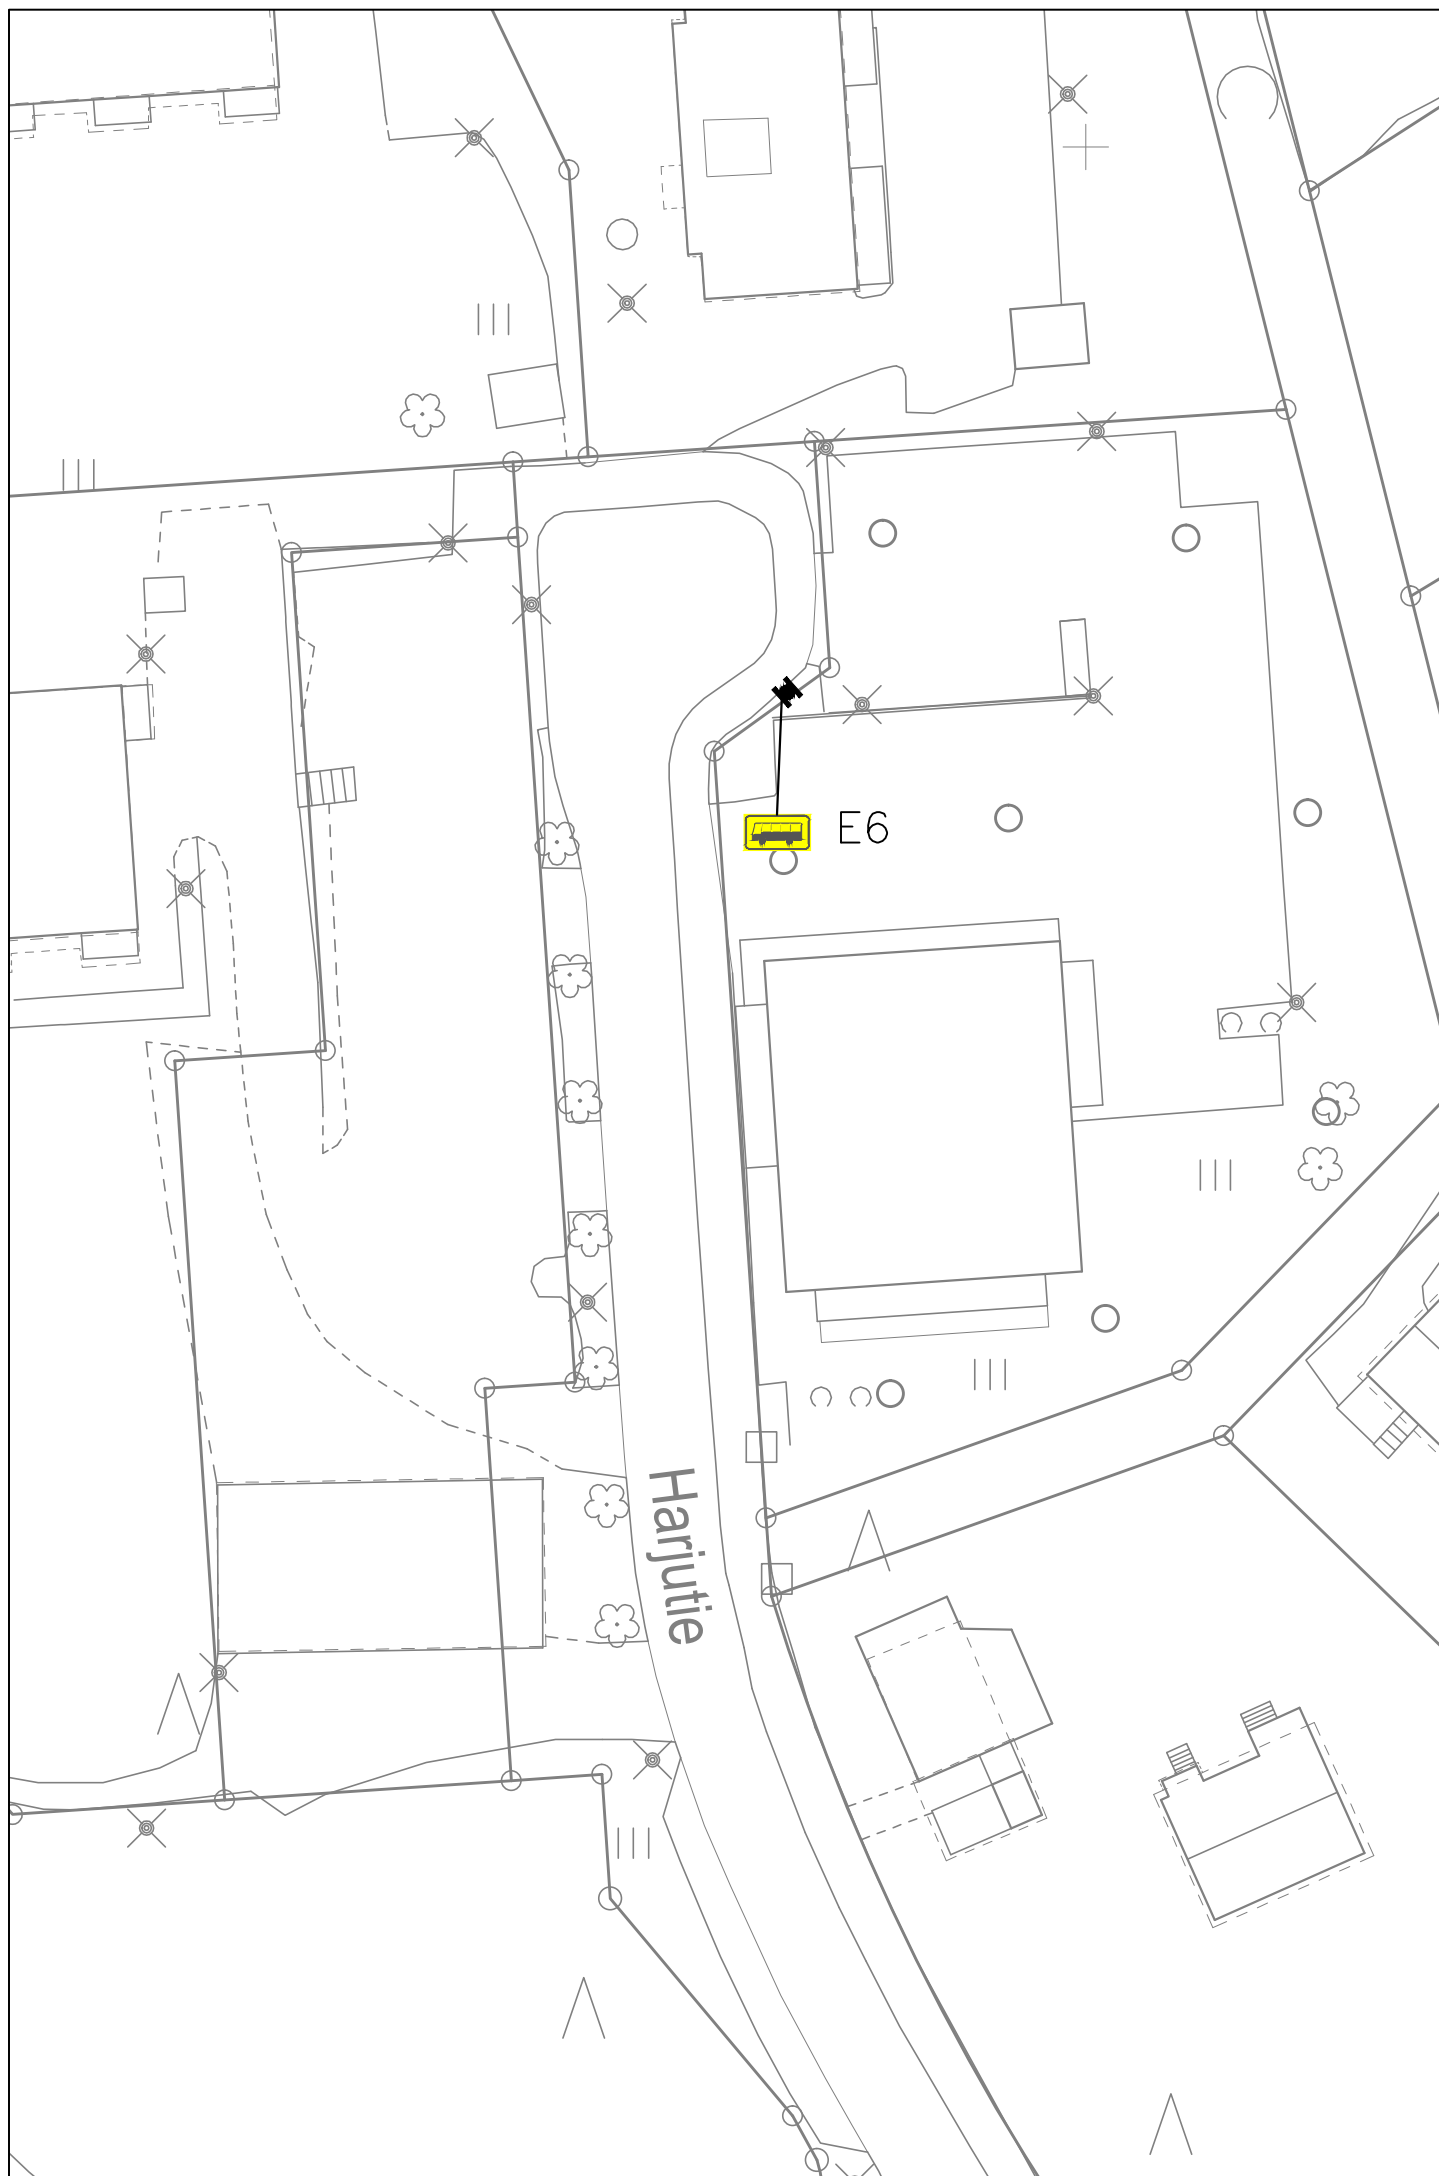

MUUTOS



JÄRVENPÄÄN KAUPUNKI

KAUPUNKIKEHITYS
KAAVOITUS JA LIIKENNE

Sibeliuksenkatu 8 04401 Järvenpää puh. (09) 27191

*Liikenteenohjaussuunnitelma
Harjutien pää
Bussipysäkien asettaminen*

Korkeustaso N 2000 , EUREF-FIN-tasokoordinaatisto ETRS-GK25

PÄIVÄYS 29.9.2023

PIIRT. MKa

SUUNN. Mikko Kaukinen


TARK. Eelis Kuisma

HYV. Timi Veikkolainen

MITTAKAAVA 1:500

PIIRUSTUKSEN N:O

LIITTYY PIIR.N:O

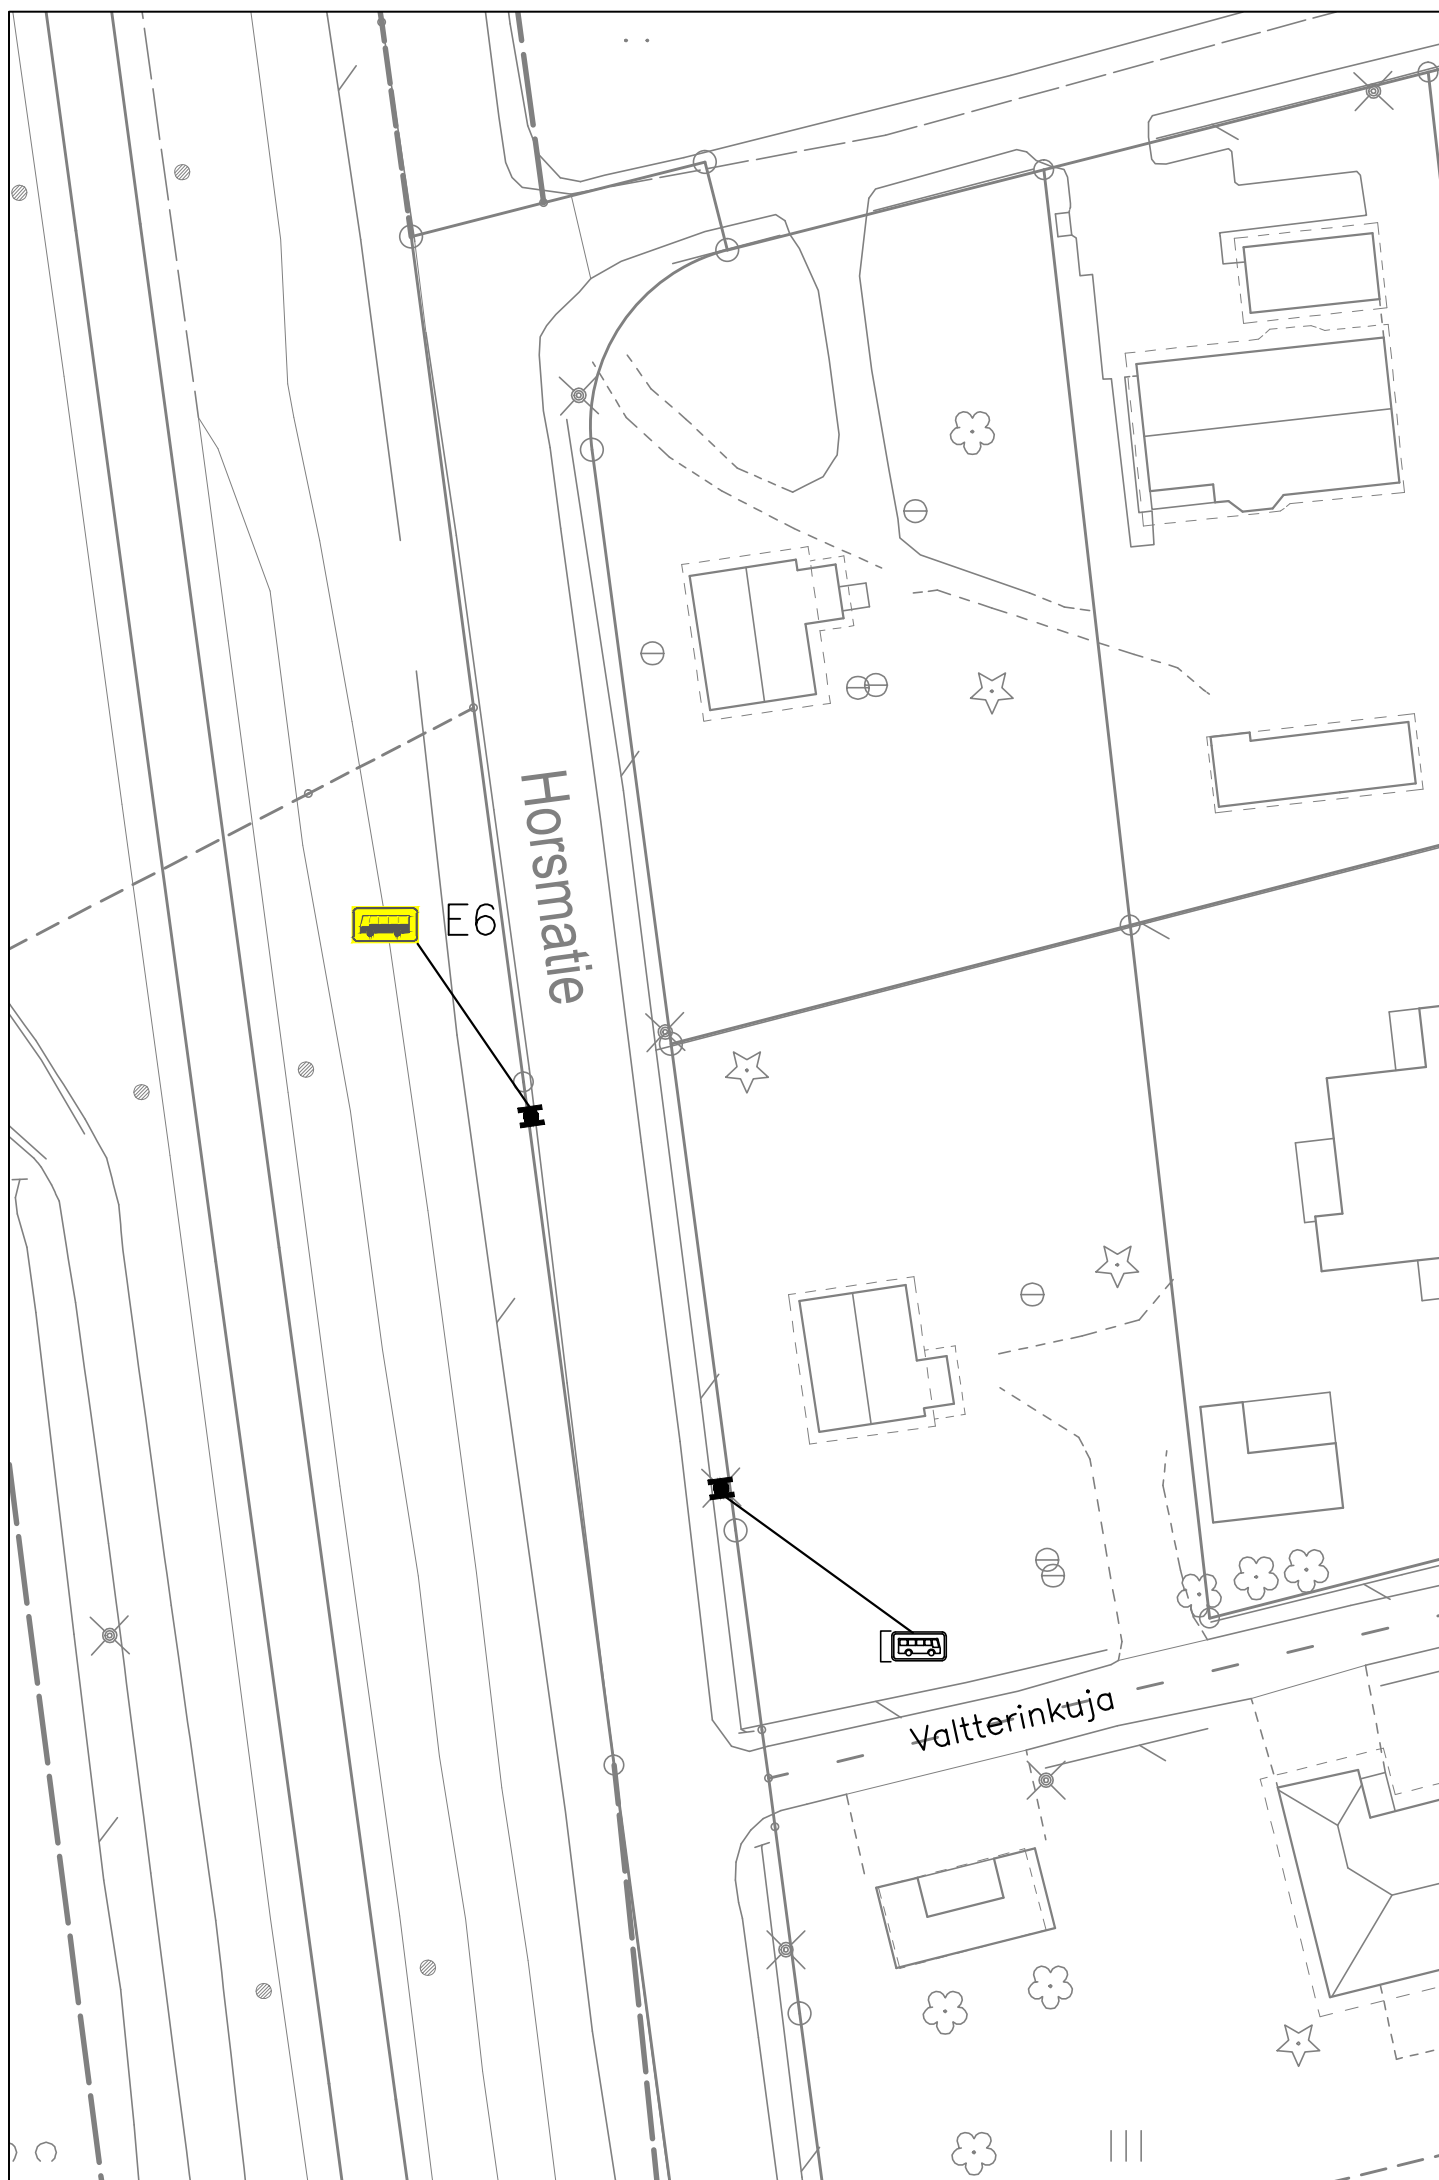

MUUTOS



JÄRVENPÄÄN KAUPUNKI

KAUPUNKIKEHITYS
 KAAVOITUS JA LIIKENNE

Sibeliuksenkatu 8 04401 Järvenpää puh. (09) 27191

*Liikenteenohjaussuunnitelma
 Horsmatie
 Bussipysäkin asettaminen*

Korkeustaso N 2000 , EUREF-FIN-tasokoordinaatisto ETRS-GK25

PÄIVÄYS 14.9.2023 | PIIRT. MKa

SUUNN. Mikko Kaukinen


TARK. Eelis Kuisma


HYV. Timi Veikkolainen


MITTAKAAVA 1:500


PIIRUSTUKSEN N:O


LIITTYY PIIR.N:O

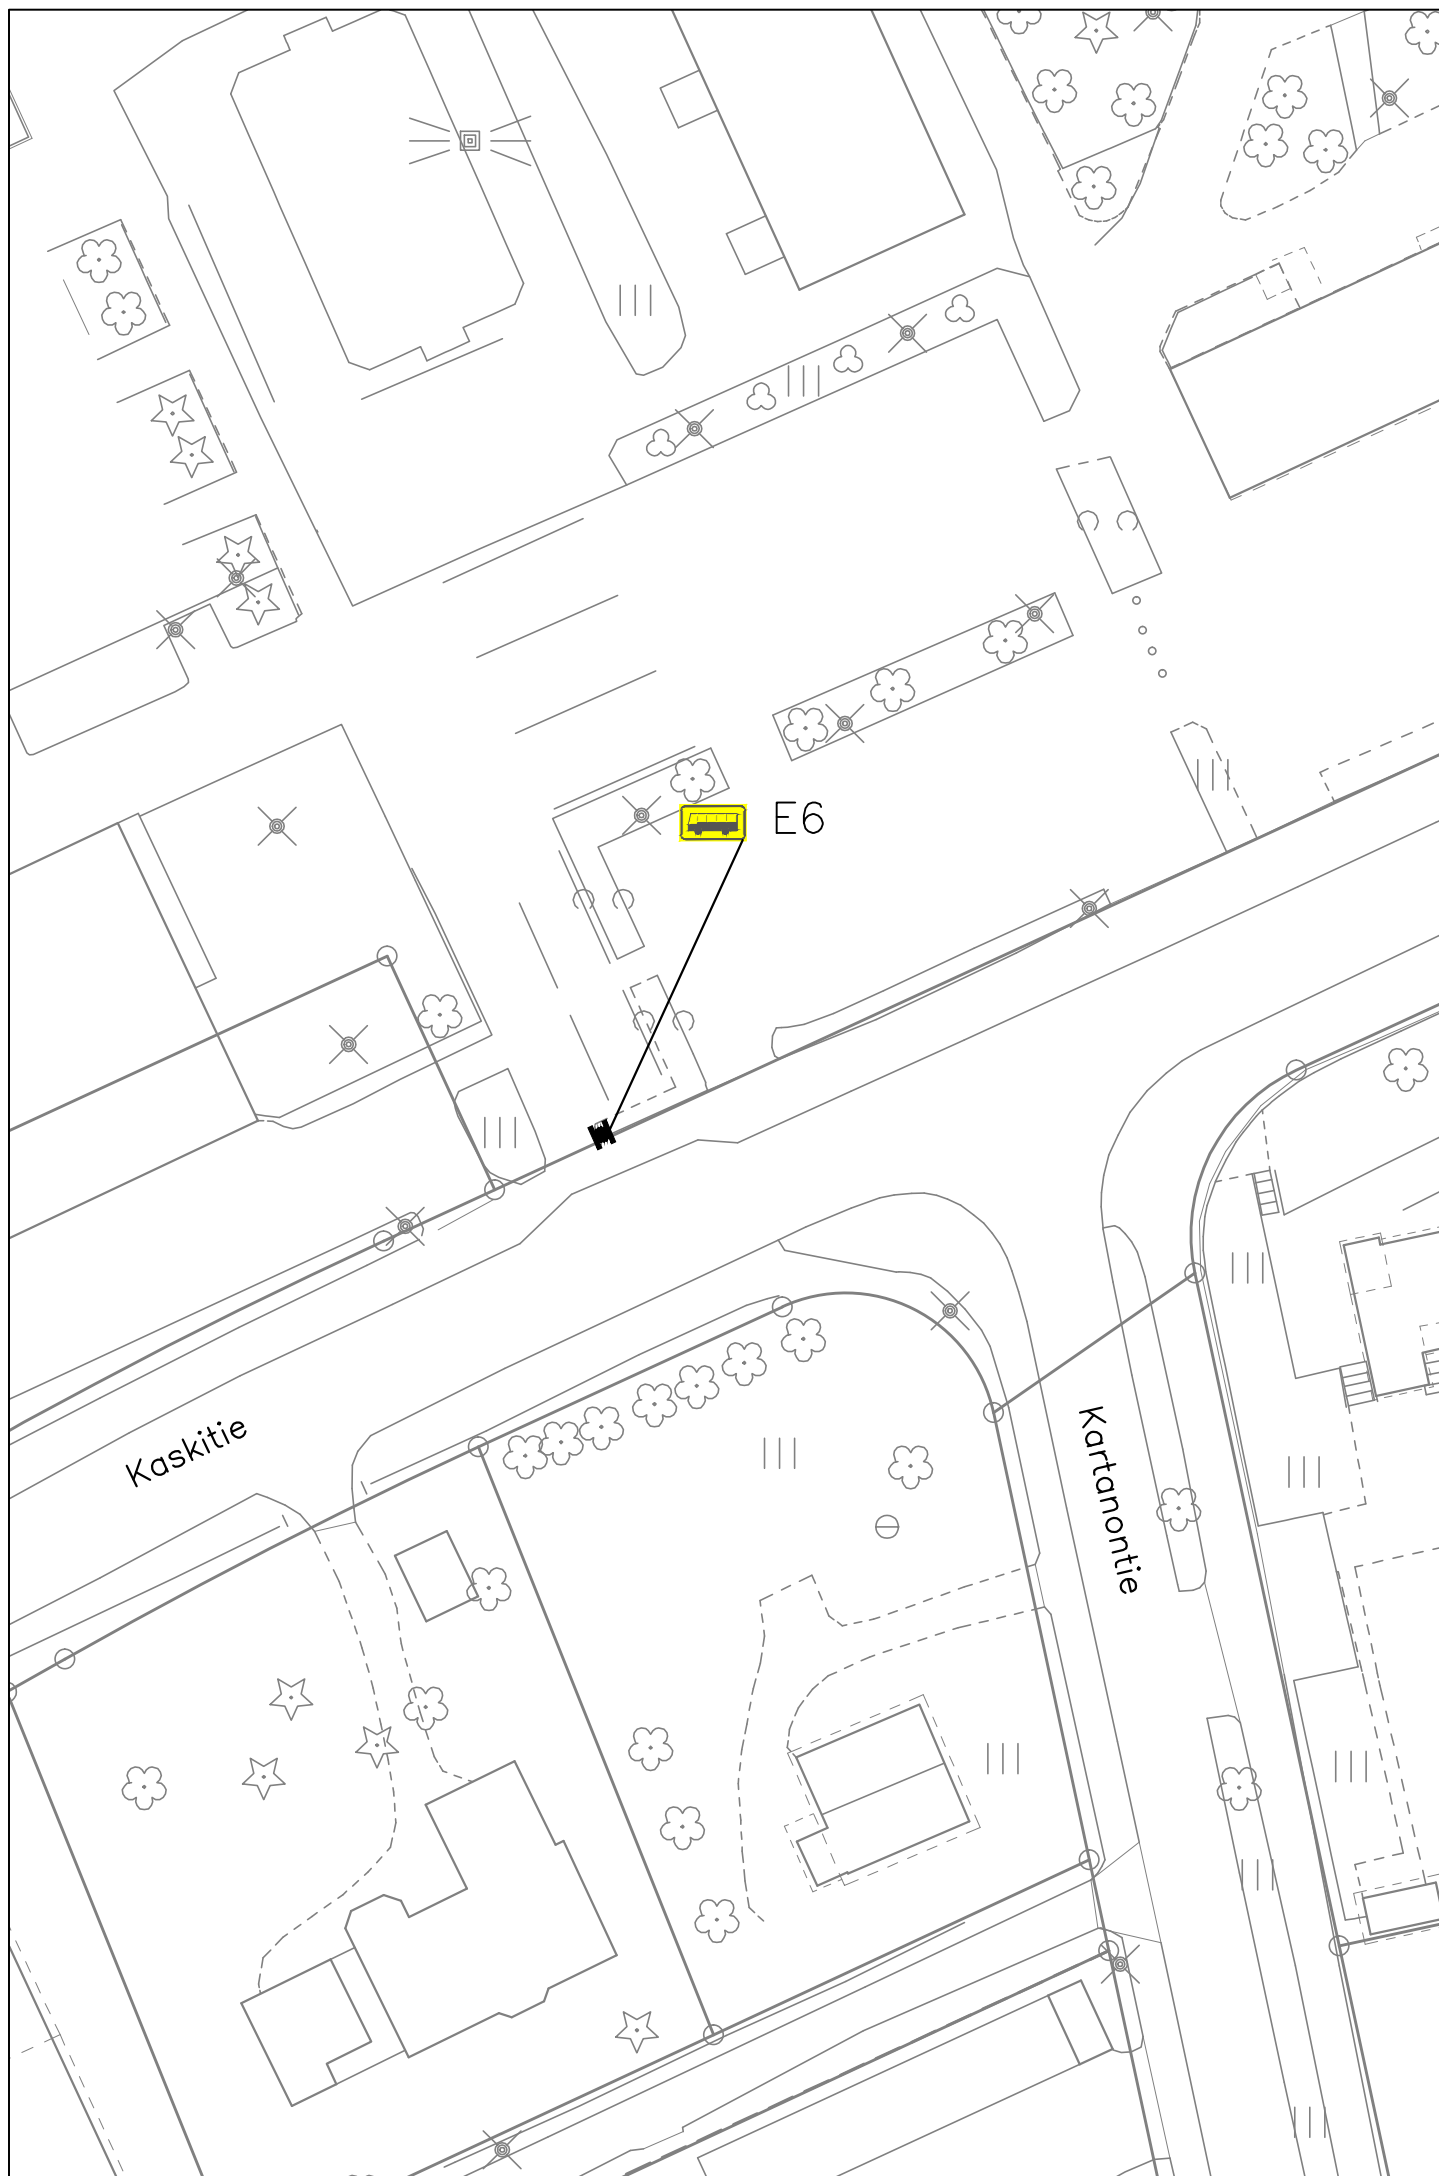

 JÄRVENPÄÄN KAUPUNKI KAUPUNKIKEHITYS KAAVOITUS JA LIIKENNE Sibeliuksenkatu 8 04401 Järvenpää puh. (09) 27191	PÄIVÄYS 14.9.2023	PIIRT. MKa	
	SUUNN. Mikko Kaukinen		
	TARK. Eelis Kuisma		
	HYV. Timi Veikkolainen		
Liikenteenohjaussuunnitelma Kaskitie Bussipysäkin asettaminen	MITTAKAAVA 1:500		
	PIIRUSTUKSEN N:O		
Korkeustaso N 2000 , EUREF-FIN-tasokoordinaatisto ETRS-GK25	LIITTYY PIIR.N:O		

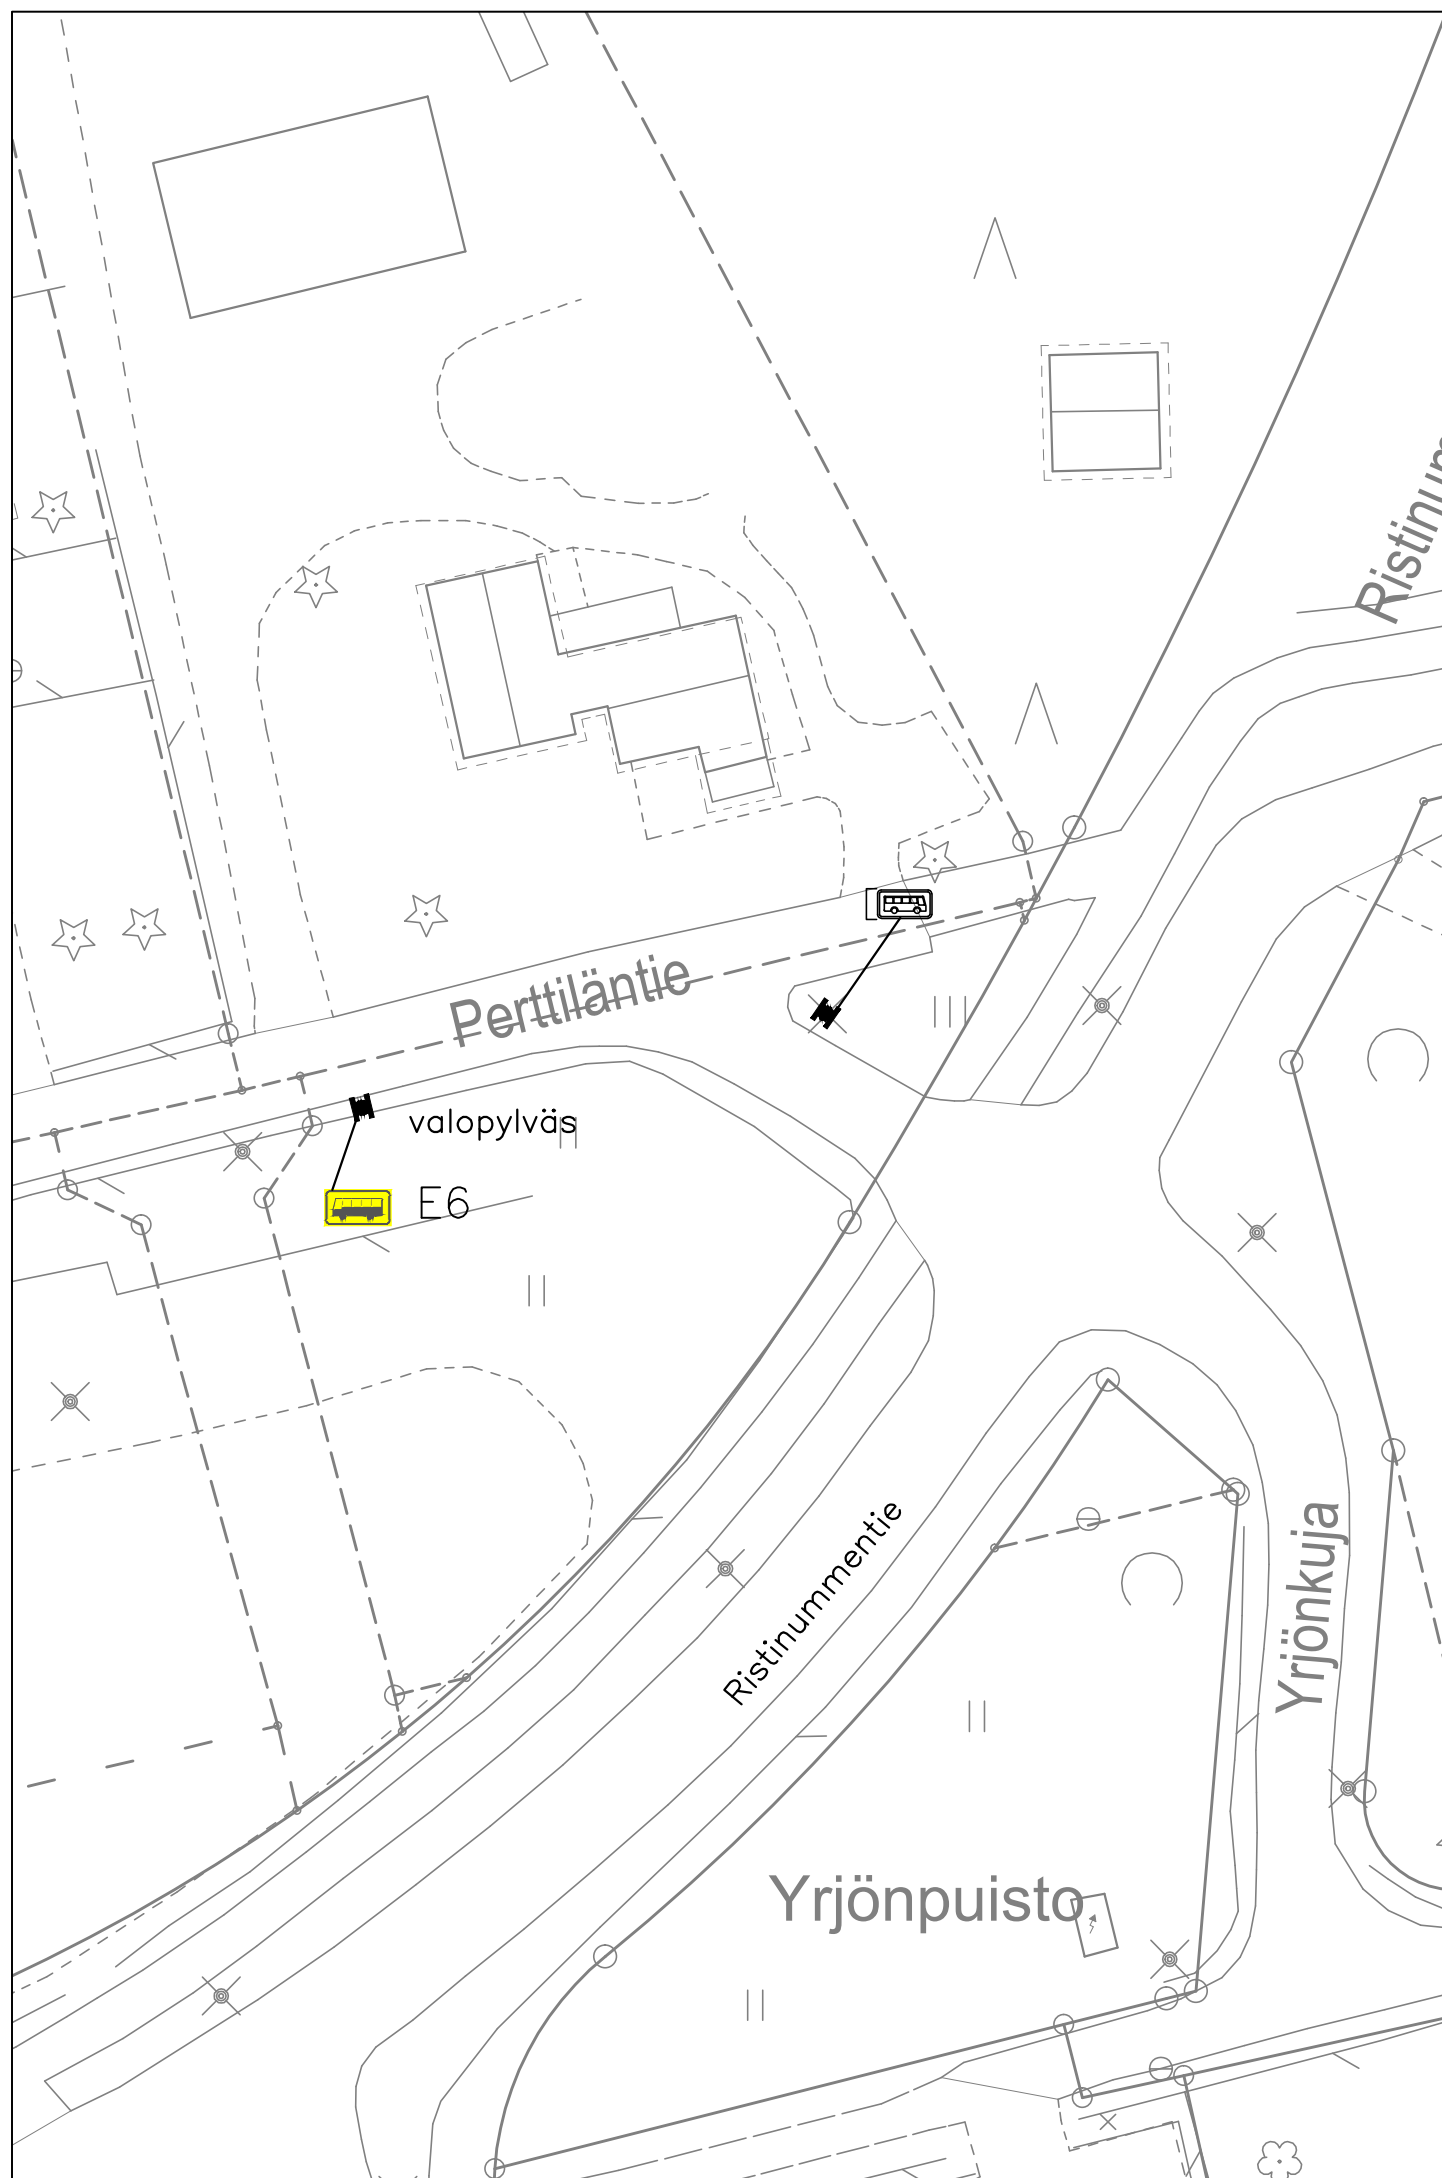

MUUTOS  JÄRVENPÄÄN KAUPUNKI KAUPUNKIKEHITYS KAAVOITUS JA LIIKENNE Sibeliuksenkatu 8 04401 Järvenpää puh. (09) 27191	PÄIVÄYS 14.9.2023	PIIRT. MKa
	SUUNN. Mikko Kaukinen	TARK. Eelis Kuisma
	HYV. Timi Veikkolainen	MITTAKAAVA 1:500
Liikenteenohjaussuunnitelma Perttiläntie Bussipysäkin asettaminen	PIIRUSTUKSEN N:O	
Korkeustaso N 2000 , EUREF-FIN-tasokoordinaatisto ETRS-GK25	LIITYY PIIR.N:O	

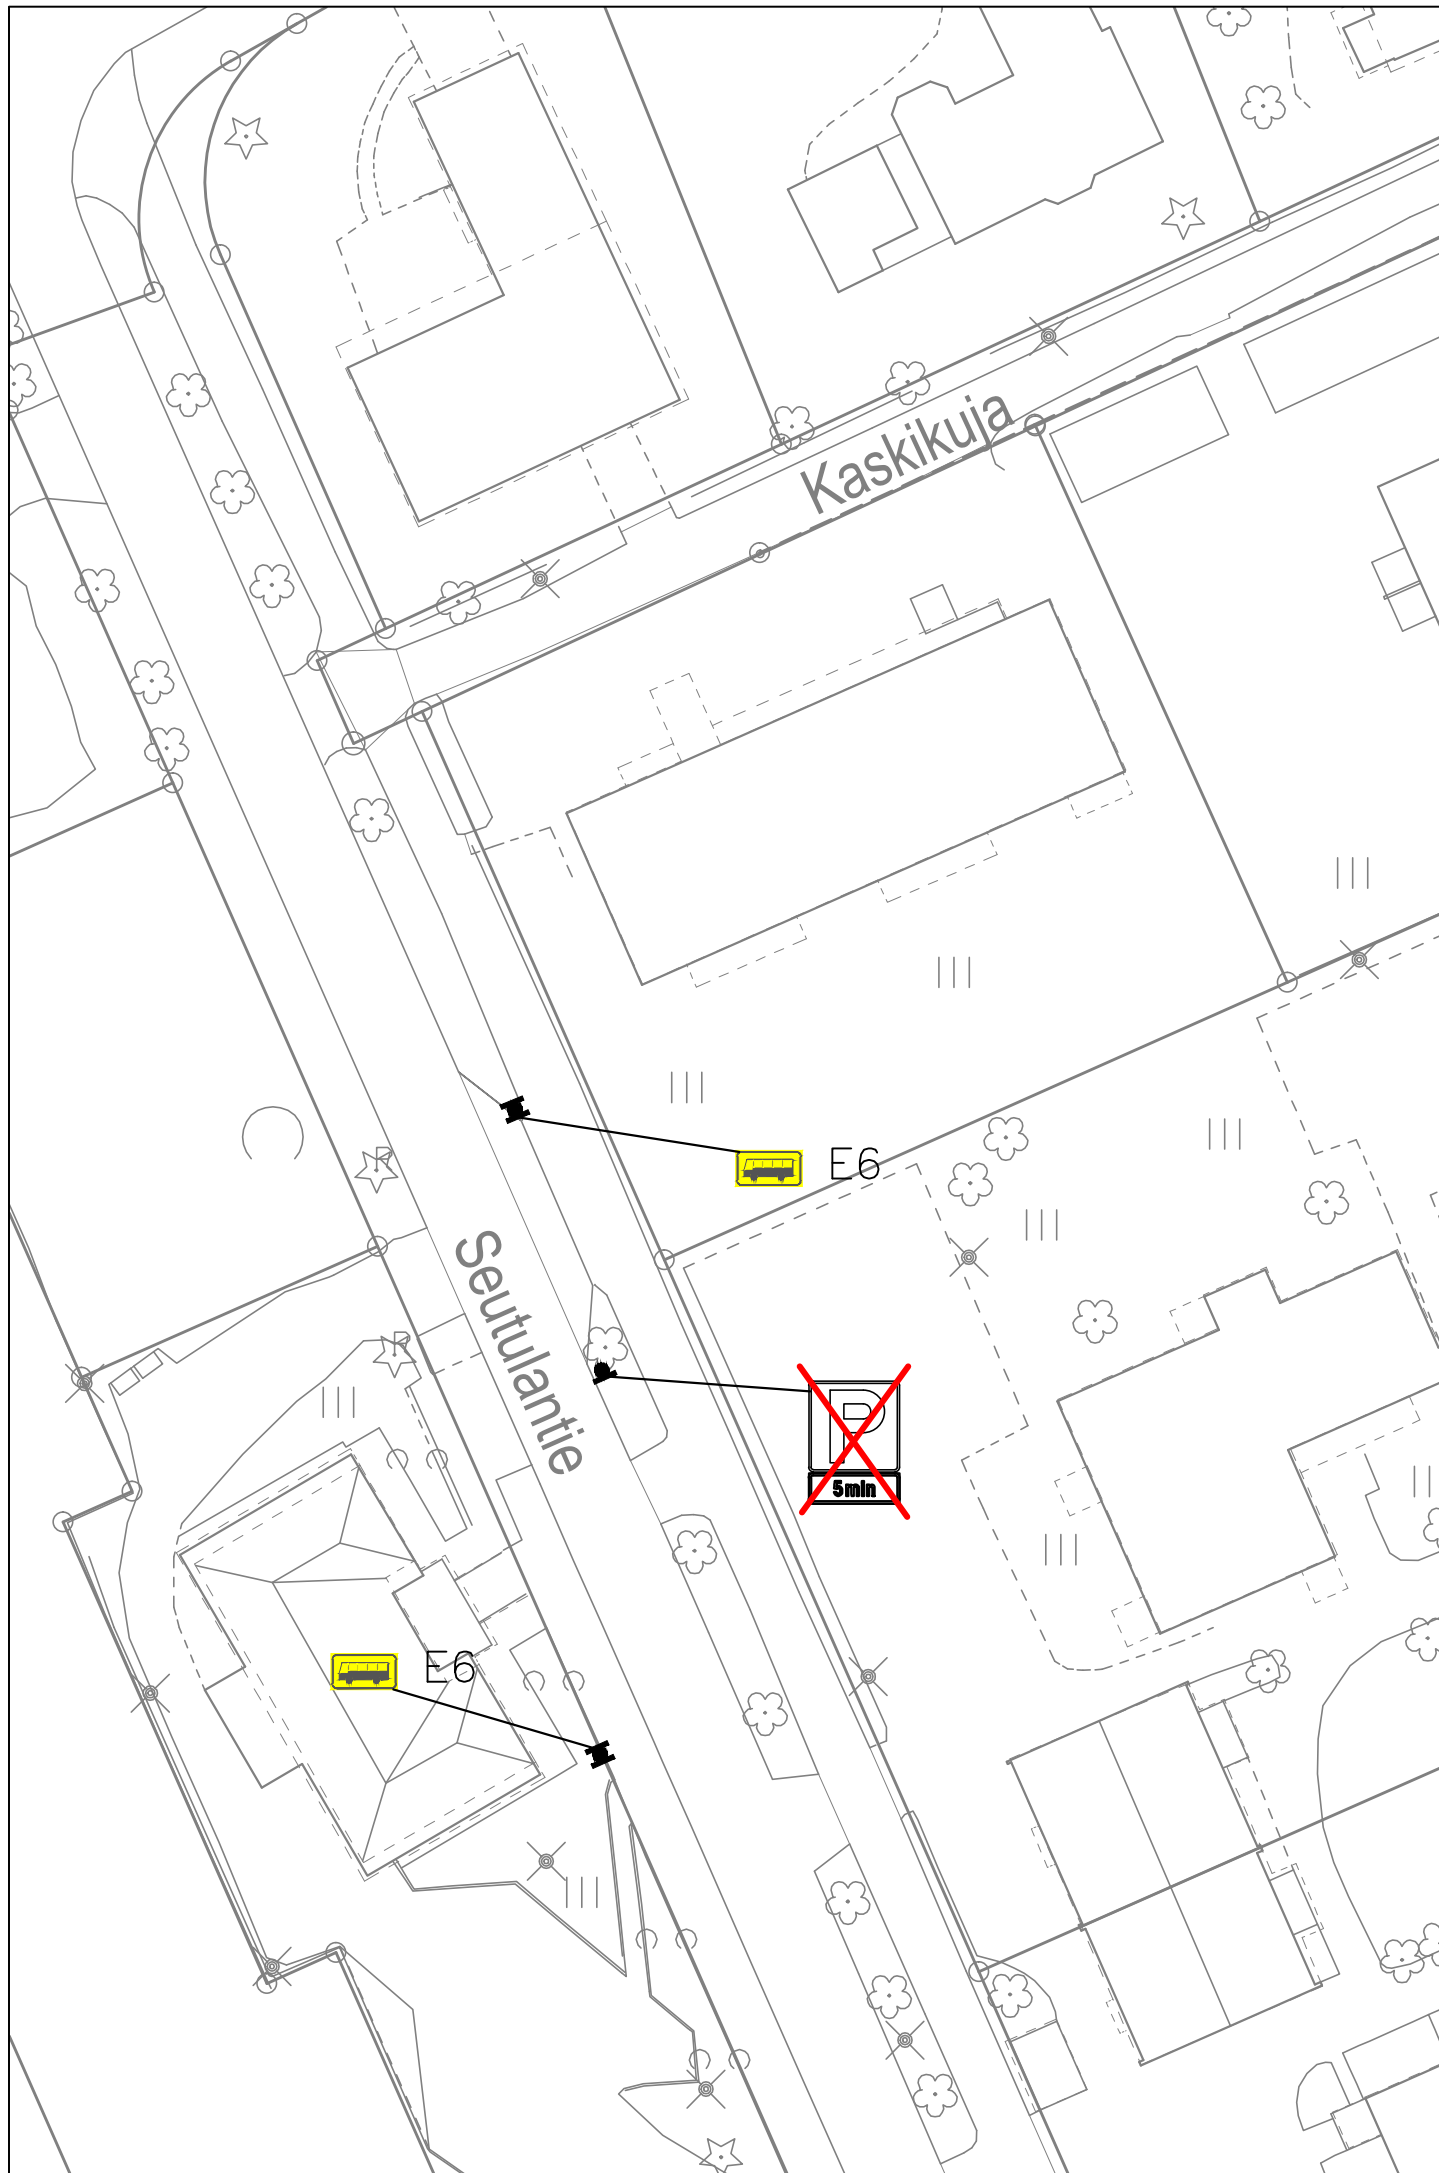

MUUTOS



JÄRVENPÄÄN KAUPUNKI

KAUPUNKIKEHITYS
KAAVOITUS JA LIIKENNE

Sibeliuksenkatu 8 04401 Järvenpää puh. (09) 27191

Liikenteenohjaussuunnitelma
Seutulantie
Bussipysäkkien asettaminen

Korkeustaso N 2000 , EUREF-FIN-tasokoordinaatisto ETRS-GK25

PÄIVÄYS 14.9.2023

PIIRT. MKa

SUUNN. Mikko Kaukinen


TARK. Eelis Kuisma


HYV. Timi Veikkolainen


MITTAKAAVA 1:500

PIIRUSTUKSEN N:O

LIITTYY PIIR.N:O

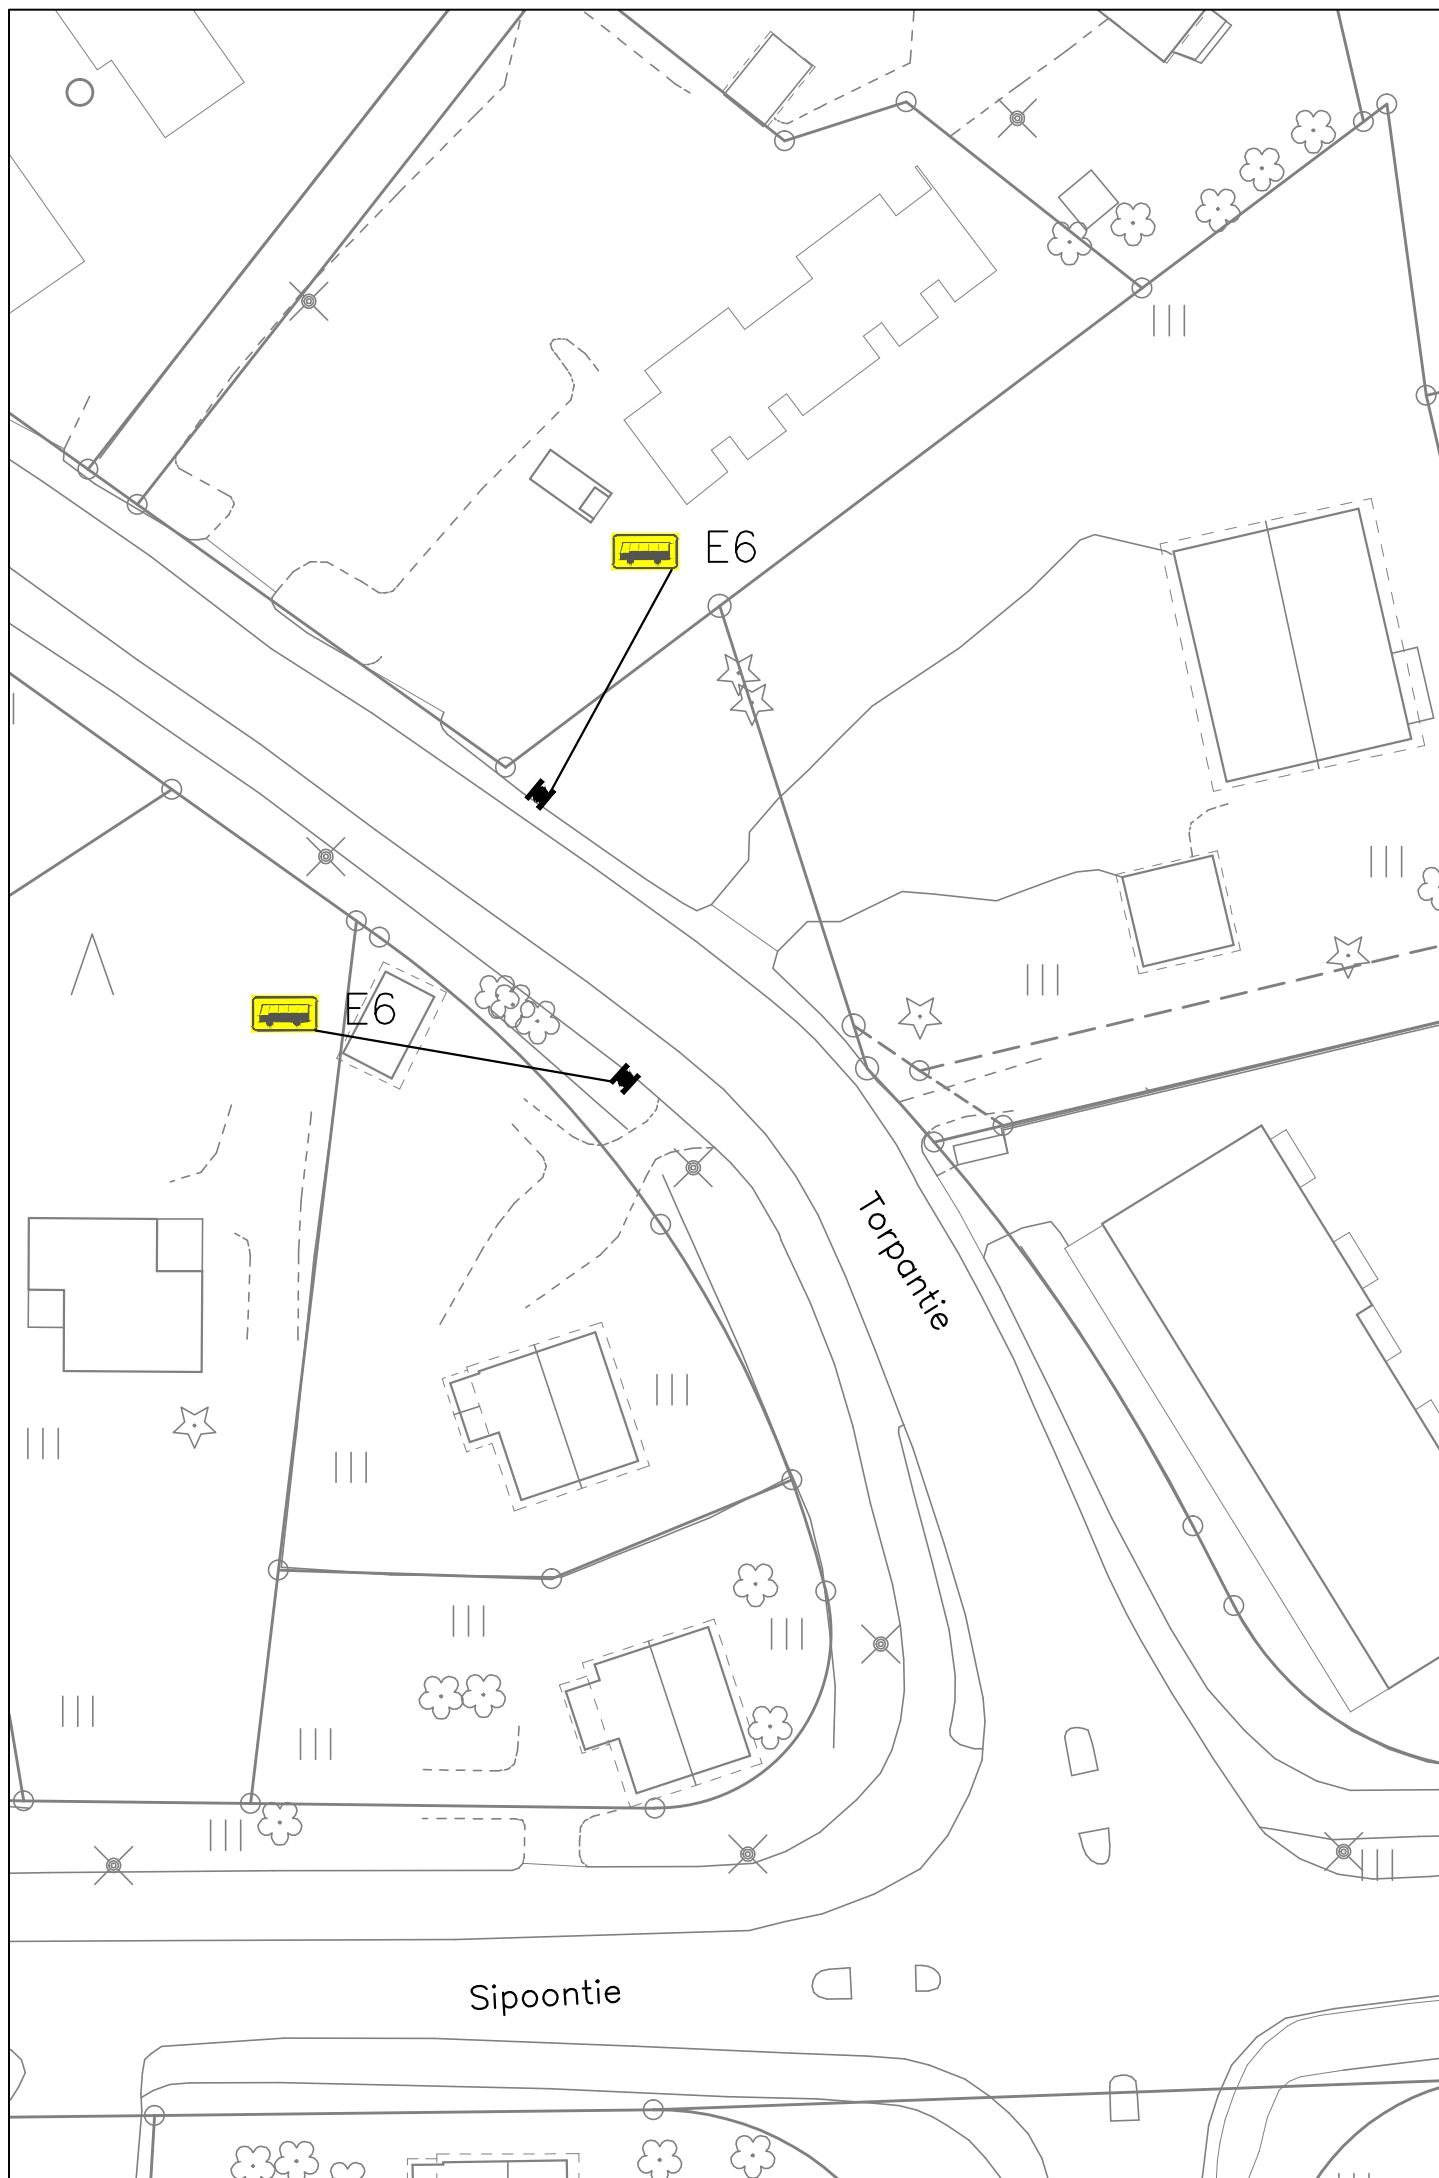

MUUTOS  JÄRVENPÄÄN KAUPUNKI KAUPUNKIKEHITYS KAAVOITUS JA LIIKENNE Sibeliuksenkatu 8 04401 Järvenpää puh. (09) 27191	PÄIVÄYS 14.9.2023	PIIRT. MKa
	SUUNN. Mikko Kaukinen	
	TARK. Eelis Kuisma	
	HYV. Timi Veikkolainen	
Liikenteenohjaussuunnitelma Torpantie Bussipysäkkien asettaminen	MITTAKAAVA 1:500	
	PIIRUSTUKSEN N:0	
Korkeustaso N 2000 , EUREF-FIN-tasokoordinaatisto ETRS-GK25	LIITTYY PIIR.N:0	

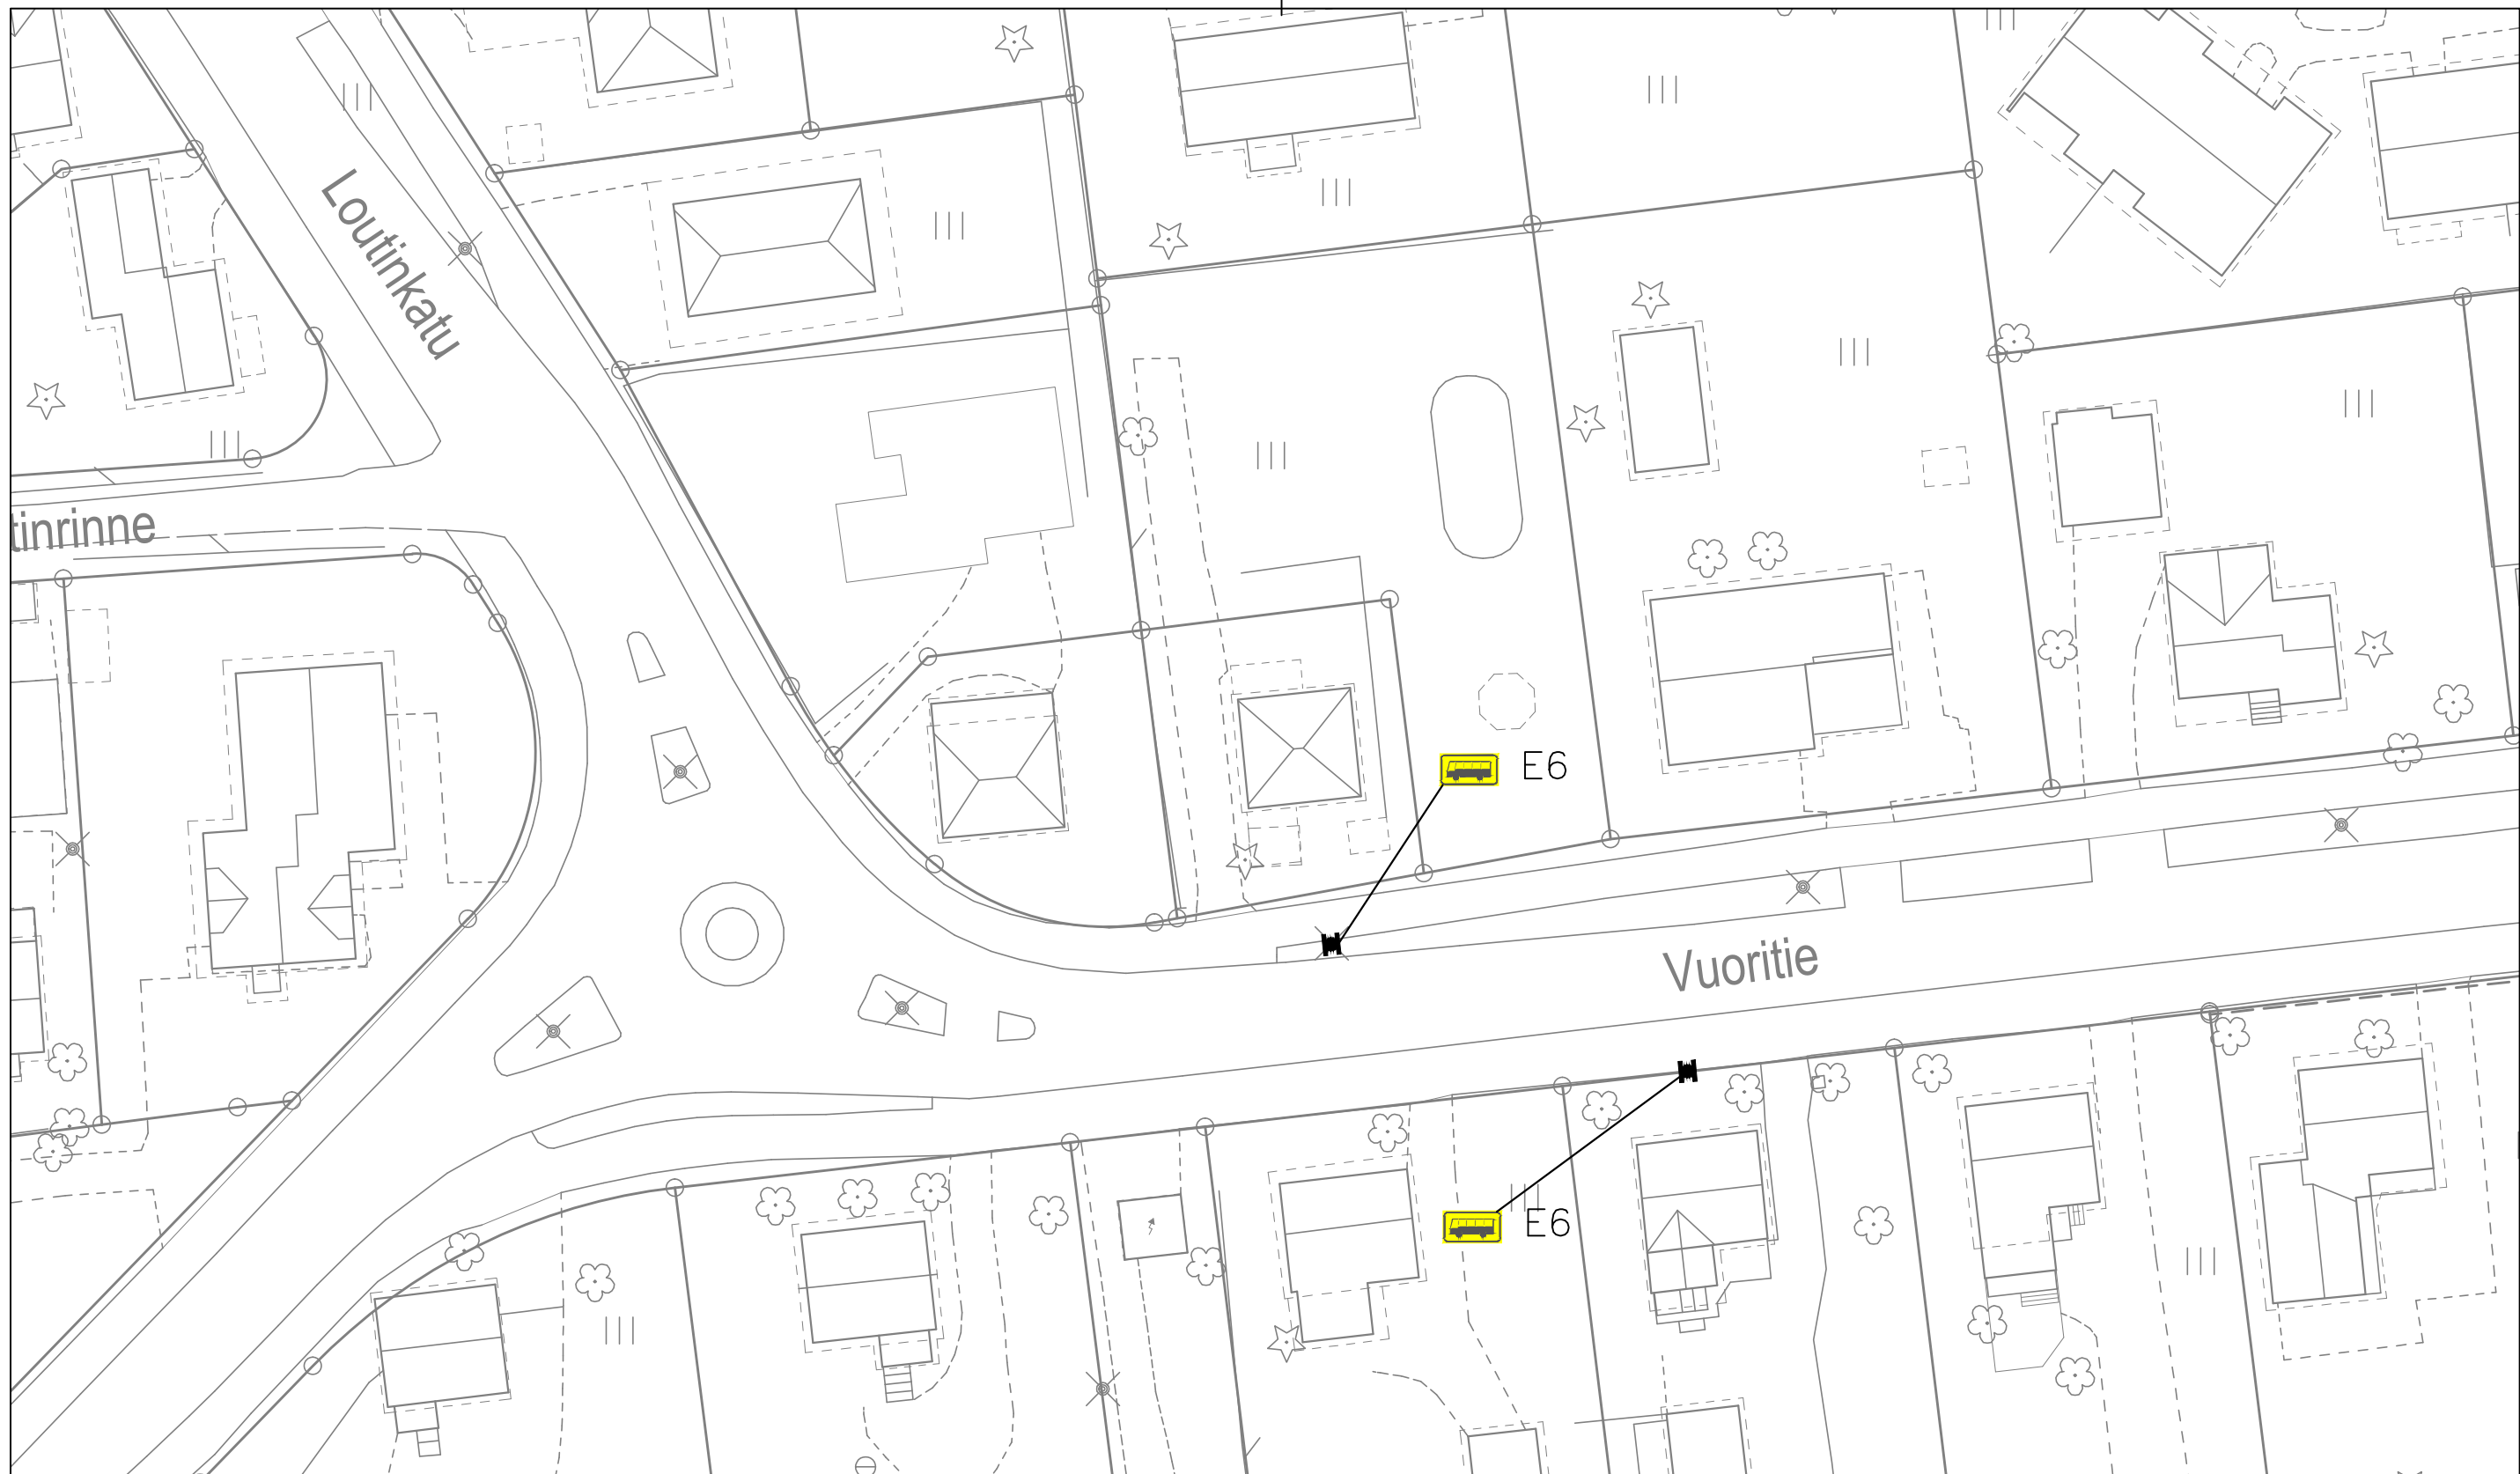

MUUTOS



JÄRVENPÄÄN KAUPUNKI

KAUPUNKIKEHITYS
KAAVOITUS JA LIIKENNE

Sibeliuksenkatu 8 04401 Järvenpää puh. (09) 27191

Liikenteenohjaussuunnitelma
Vuoritie
Bussipysäkkien asettaminen

Korkeustaso N 2000 , EUREF-FIN-tasokoordinaatisto ETRS-GK25

PÄIVÄYS 14.9.2023

PIIRT. MKa

SUUNN. Mikko Kaukinen

TARK. Elis Kuisma

HYV. Timi Veikkolainen

MITTAKAAVA
1:500

PIIRUSTUKSEN N:O

LIITTYY PIIR.N:O