


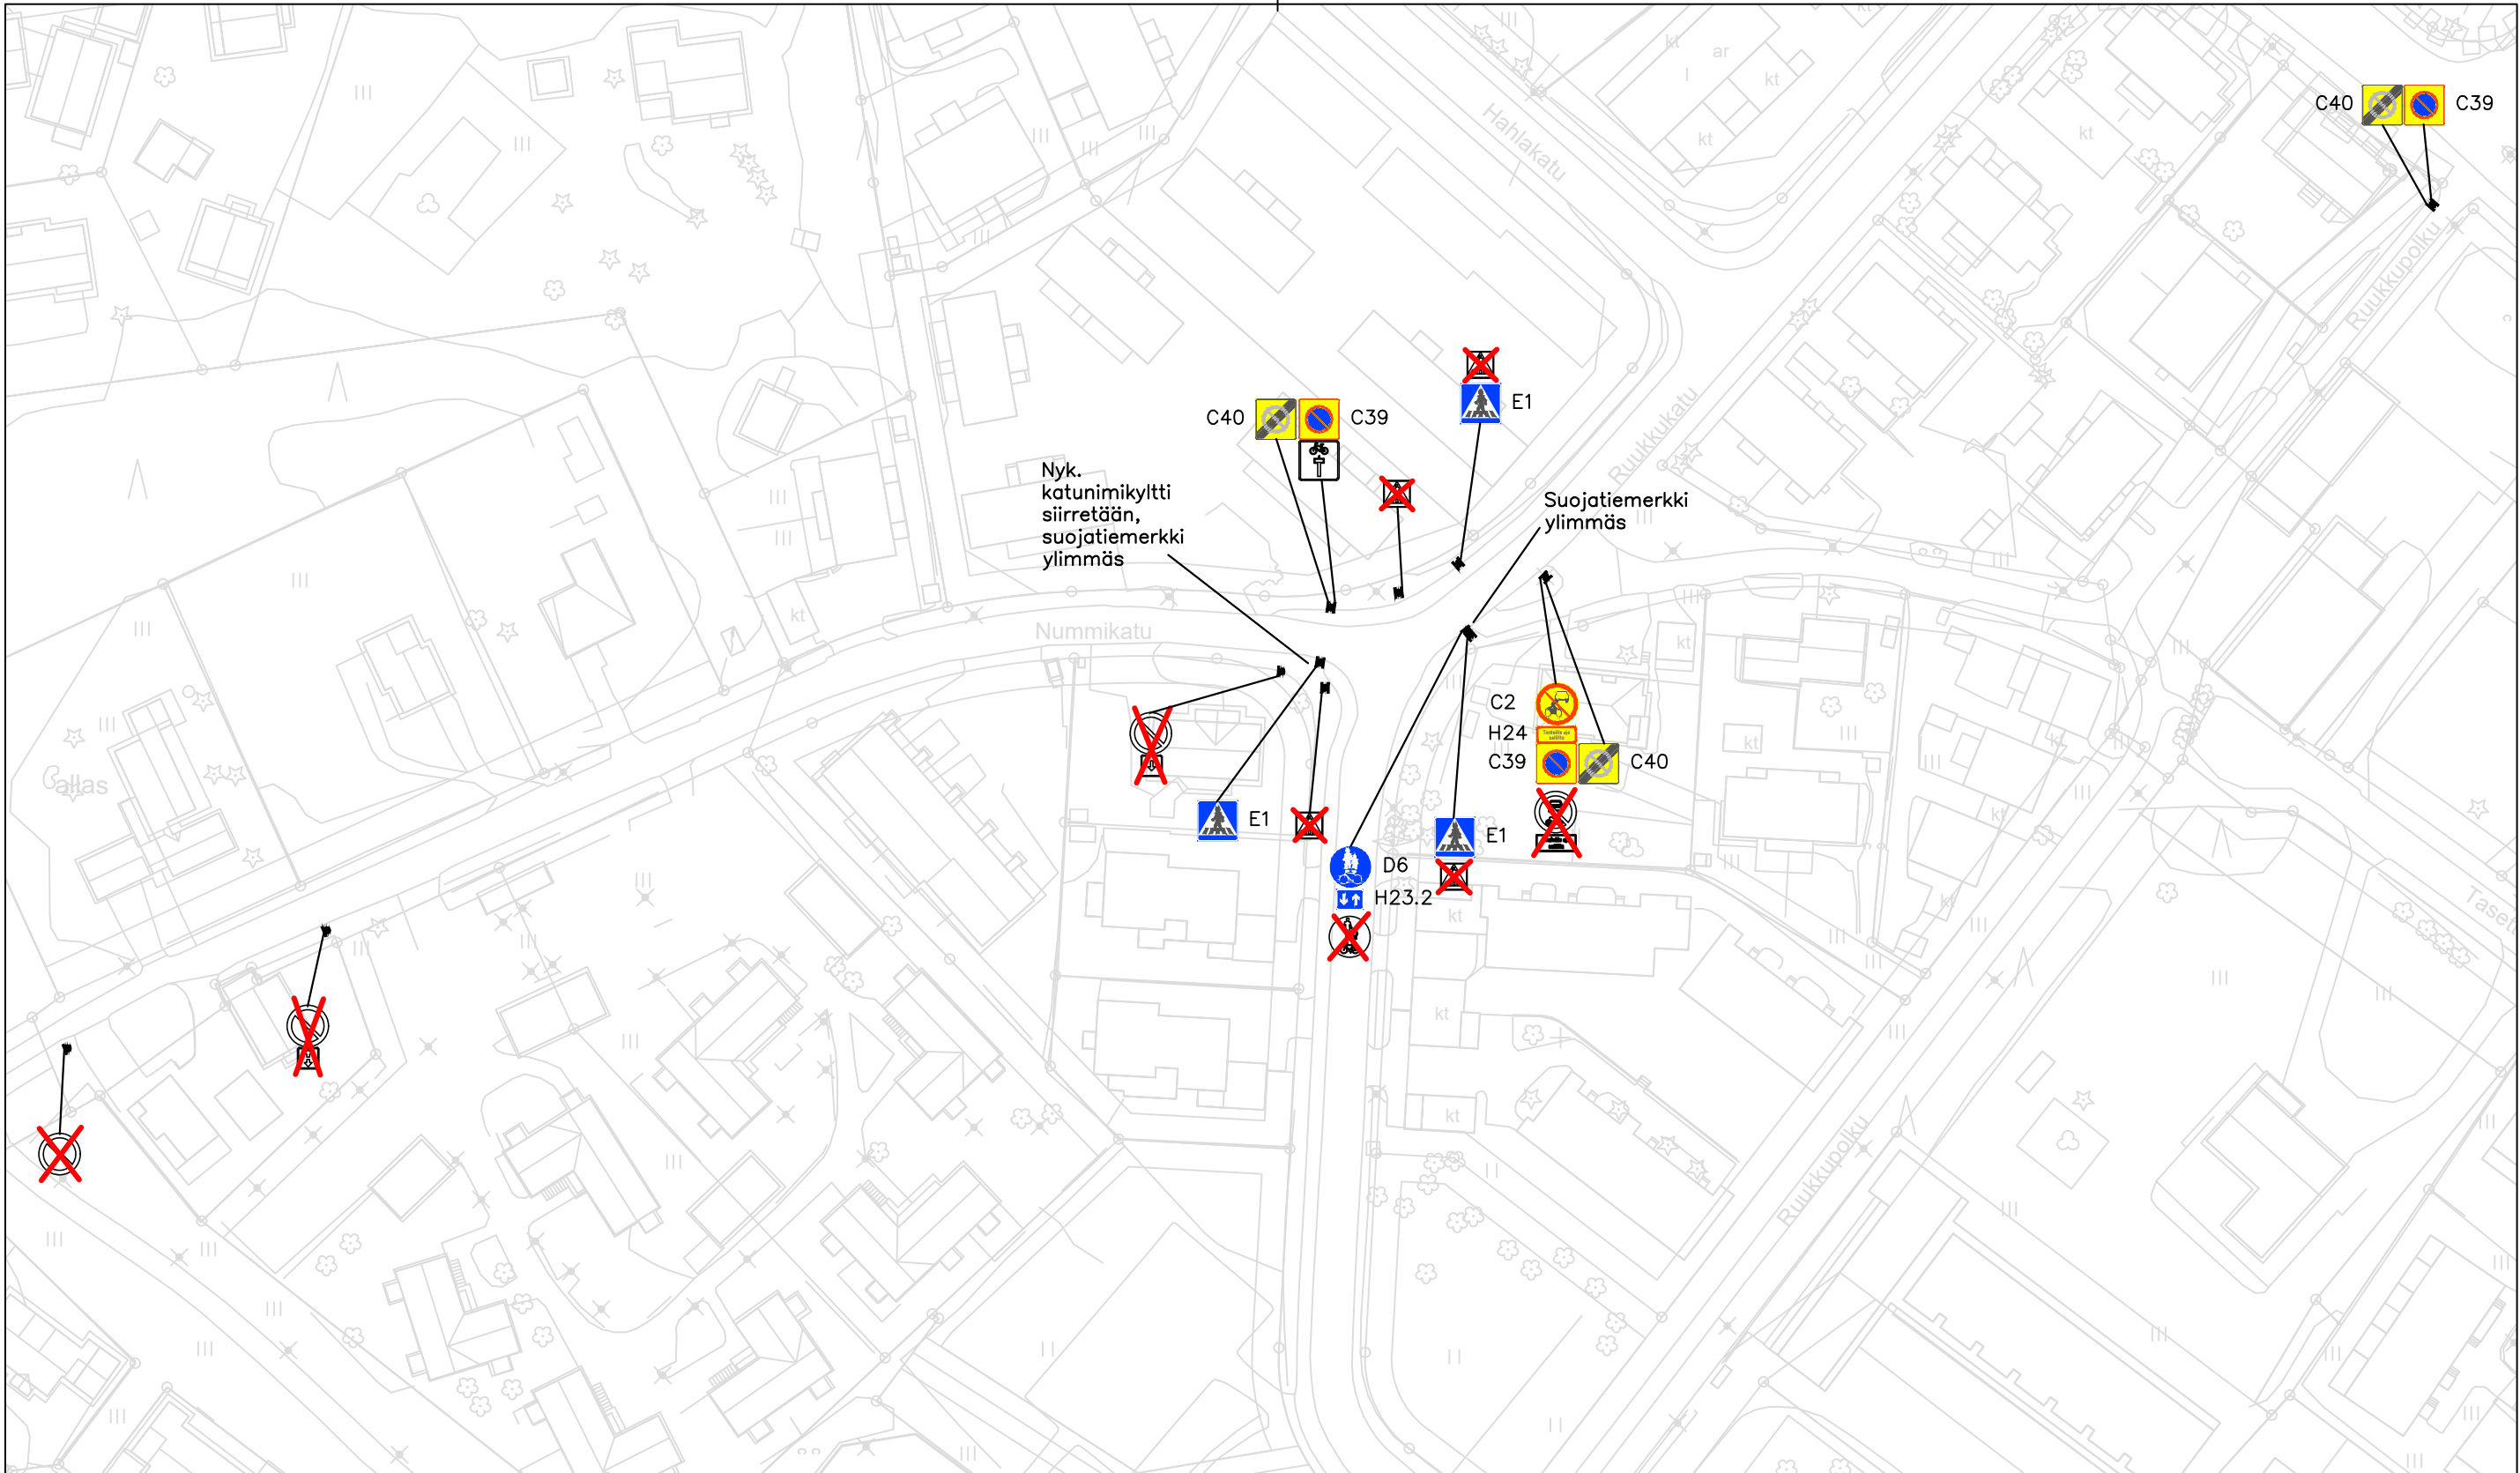

Liikennemerkkiluettelo – Pysäköintikieltoalueen asettaminen Nummikadulle						
Symboli	Merkin nro.	Merkin koko	Tekstikoko	Kalvo	Määrä	Huomiot
	C2	640 mm		R1	1	
	C39	600x600 mm		R1	3	
	C40	600x600 mm		R1	3	
	D6	640 mm		R1	1	
	E1	600x600 mm		R2	3	kaksipuoleisia
	H23.2	400x300 mm		R1	1	
	H24	600x250 mm	60	R1	1	

KAUPUNKI

KAUPUNKIKEHITYS
KAAVOITUS JA LIIKENNE

Sibeliuksenkatu 8 04401 Järvenpää puh. (09) 27191

Liikenteenohjaussuunnitelma

Nummikatu

Pysäköintikieltoalueen asettaminen

Korkeustaso N 2000 , EUREF–FIN–tasokoordinaatisto ETRS–GK25

PÄIVÄYS 16.10.2025

PIIRT. MKa

SUUNN. Mikko Kaukinen

TARK.

HYV. Timi Veikkolainen

MITTAKAAVA 1:1000

PIIRUSTUKSEN N:O

LIITTY PIIR.N:O