


TONTTIEN MUODOSTUMINEN

Kortteli	Tontti	m2	Kiinteistötunnus
1316	5	494	186-13-1316-1
1316	6	870	186-13-1316-1

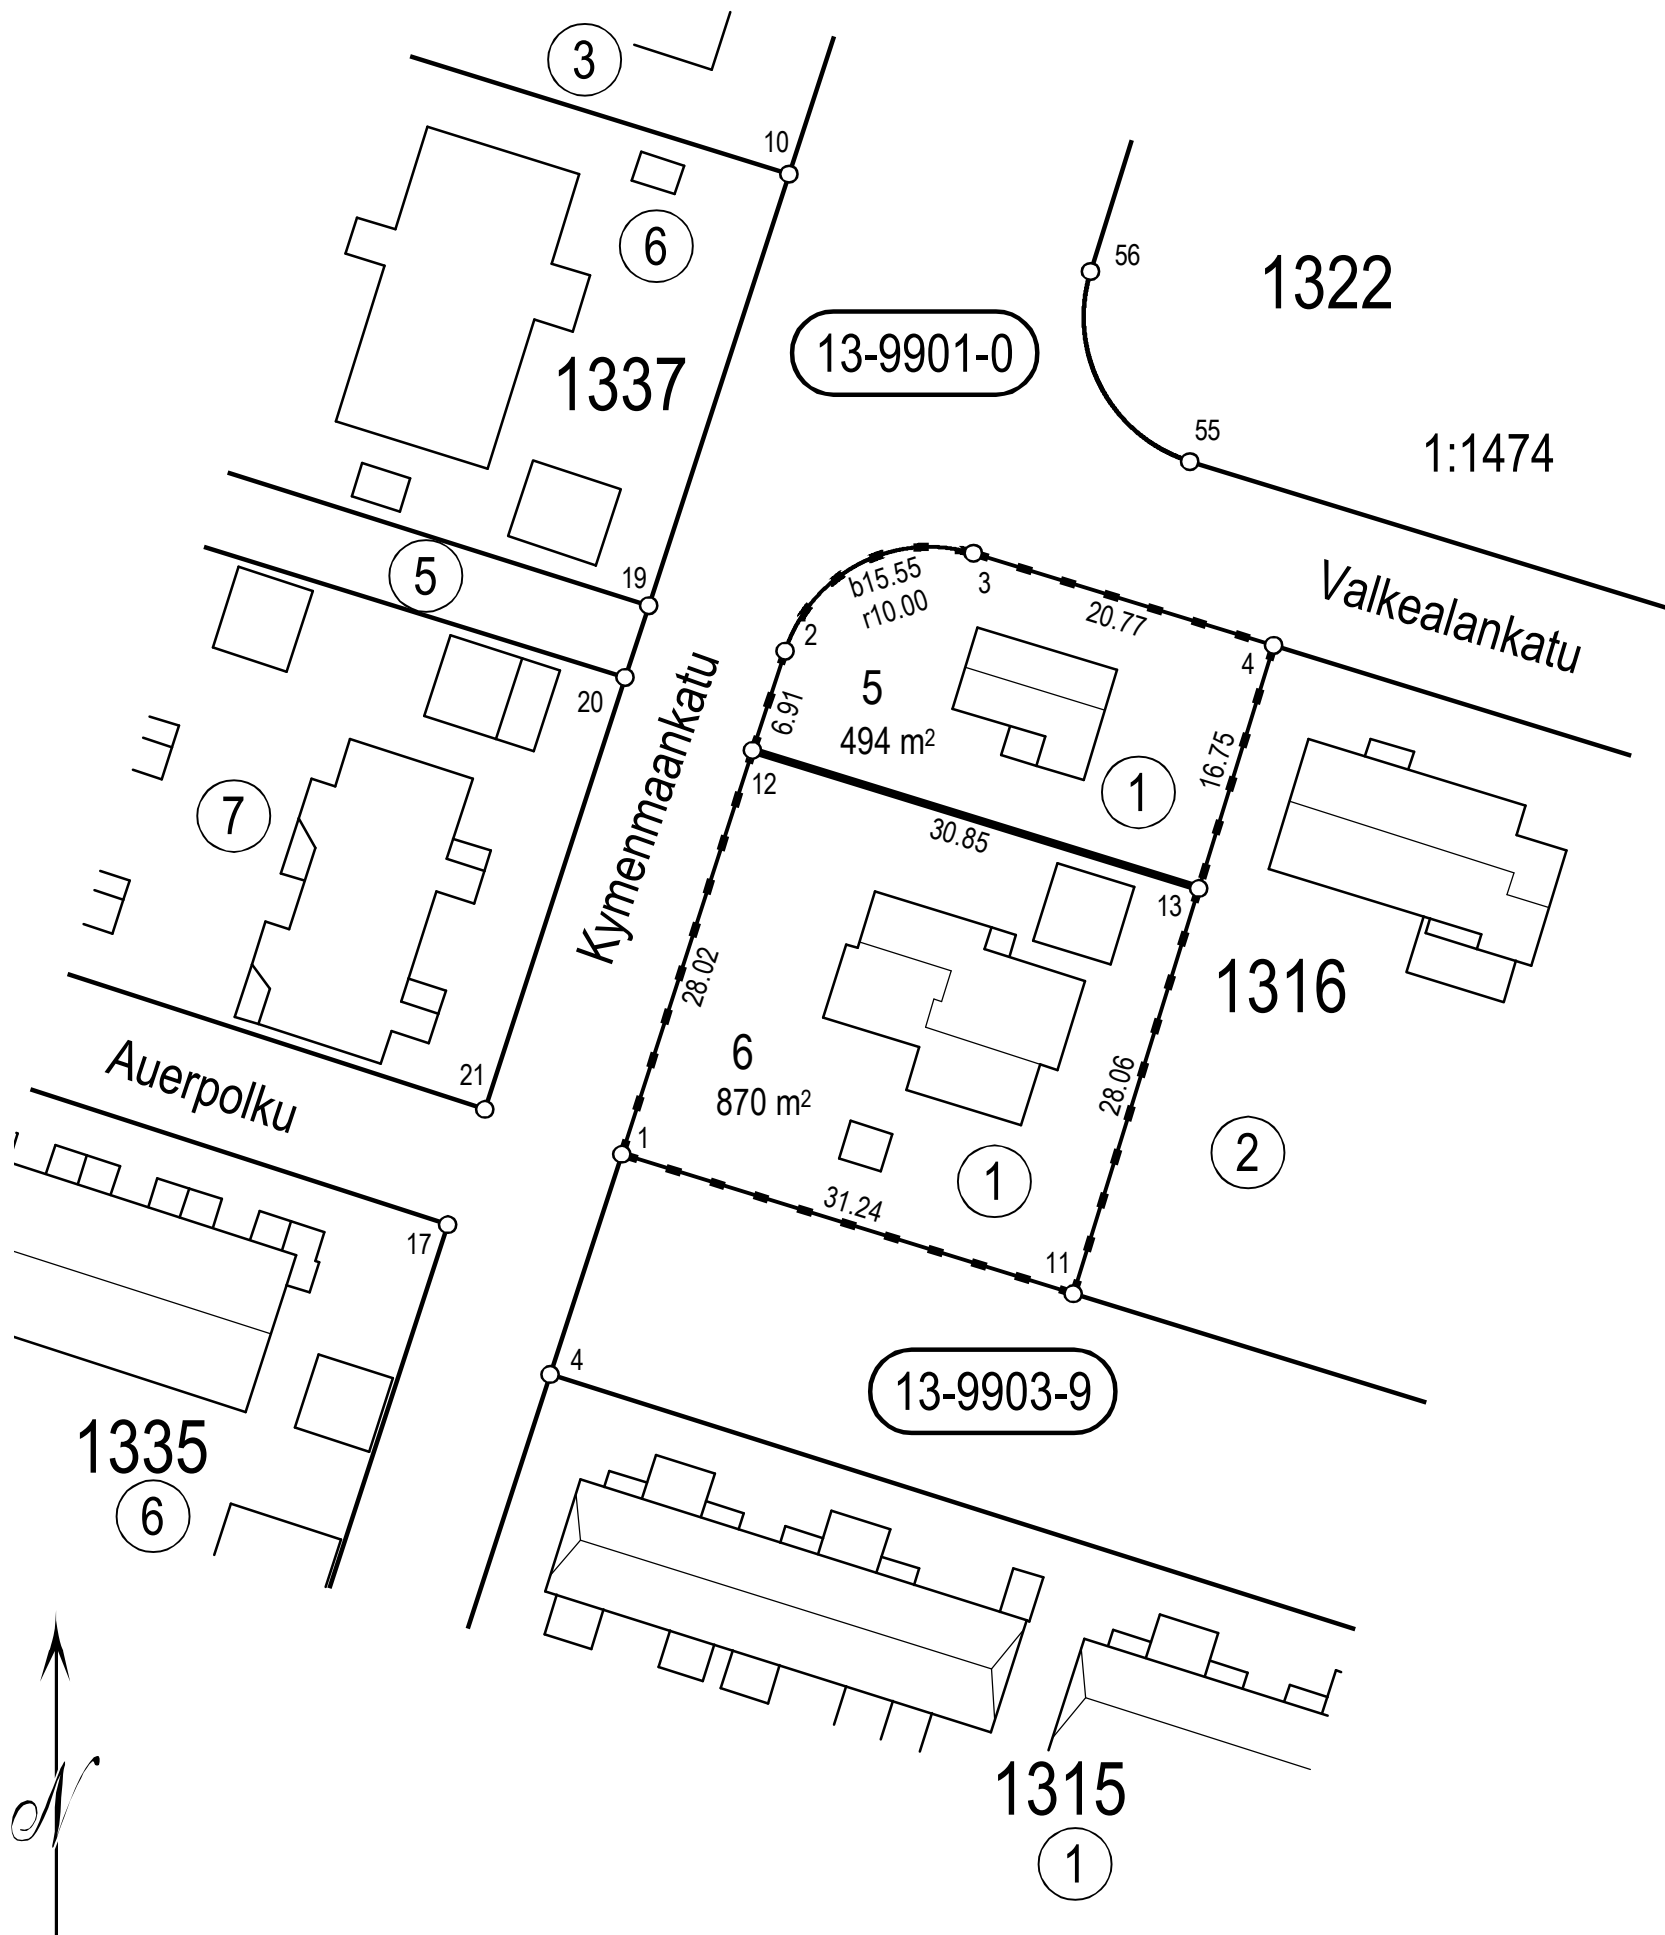

Koordinaattiluettelo (ETRS-GK25)		
N:o	P	I
1	6708024,951	25506163,833
2	6708058,176	25506174,624
3	6708064,645	25506187,072
4	6708058,545	25506206,926
11	6708015,738	25506193,687
12	6708051,603	25506172,489
13	6708042,543	25506201,977

TONTTIJAON MUUTOS		JÄRVENPÄÄ 1:500
ASEMAKAAVA 13/1 ON VAHVISTETTU 12.2.1976	KAUPUNGINOSA	13. ISOKYTÖ
EDELLINEN TONTTIJAKO 1316/1-4 ON HYVÄKSYTTY 26.4.1976	KORTTELI	1316
	TONTIT	5,6
	KARTTA N:o	36/2021
TONTTIJAON MUUTOKSEN LAATI 22.12.2021	HYVÄKSYTTY	
MAANMITTAUSINSINÖÖRI VILLE VISTBACKA	MAANMITTAUSINSINÖÖRI	