



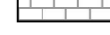
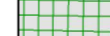




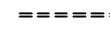
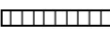




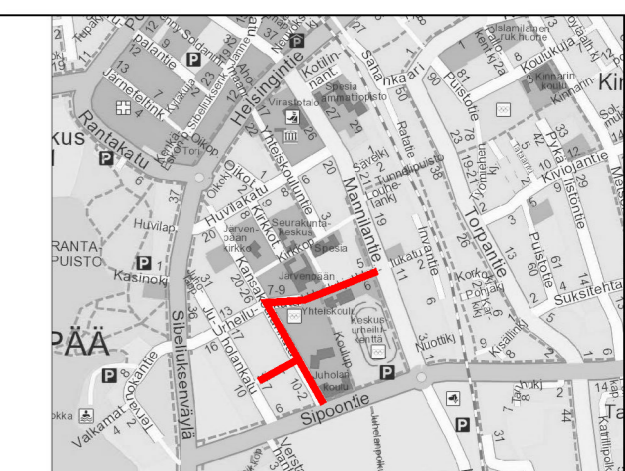




- MERKINTÖJEN SELITYS**
-  AJORATA, ASFALTTI
  -  JALKAKÄYTÄVÄ, ASFALTTI
  -  JALKAKÄYTÄVÄ, BETONIKIVEYS
  -  BETONIKIVEYS
  -  BETONIKIVEYS, NURMIKIVI
  -  NURMETUS
  -  GRANIITTINEN REUNAKIVI, NÄKYMÄ 12 CM
  -  GRANIITTINEN REUNAKIVI, MADALLETTU
  -  GRANIITTINEN REUNAKIVI, UPOUTETTU
  -  2 NOPAN NOPPAKIVIRAITA
  -  PENKKI
  -  ROSKA-ASTIA
  -  UUSI HULEVESIPUTKI, VIRTAAUSSUUNTA, RITILÄKAIVO JA TARKASTUSKAIVO
  -  NYKYINEN HULEVESIPUTKI, HULEVESIKAIVO
  -  OLEMASSA OLEVA LEHTIPUU, POISTOMERKINTÄ
  -  VALAISIN



 <b>JÄRVENPÄÄN KAUPUNKI</b> KAUPUNKITEKNIikka SUUNNITTELUPALVELUT Seutulantie 12, 04400 Järvenpää puh. (09) 27191		PÄIVÄYS 20.8.2021 SUUNN. TARK. HYV.	PIIRT.
<b>Kansakoulunkatu välillä Sipoontie - Urheilukatu</b> Katusuunnitelma Asemapiirustus		MITTAKAAVA 1:500	
Korkeustaso N2000, EUREF-FIN-tasokoordinaatio ETRS-GK25		PIIRUSTUKSEN N:O 5972-220-1	
		LIITTYY PIIR.N:O	
		PÄIVÄYS 20.8.2021 SUUNN. E. Rantala TARK. I. Miekka	PIIRT. ERa