









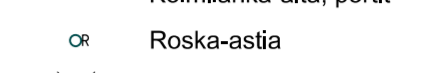
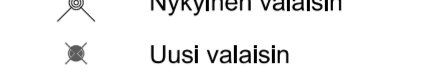










MERKINTÖJEN SELITYS

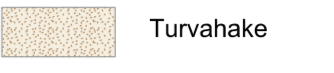
-  Säilyvä havupuu
-  Säilyvä lehtipuu
-  Poistettava puu
-  Istutettava lehtipuu (koivu)
-  Istutettava havupuu (mänty, kuusi)
-  Oleva metsäalue
-  Säilyvä metsänpohja
-  Kunta
-  Kivutuhka-alue
-  Turvahake
-  Pintavesien valuntasuunta
-  Kolmilanka-aita, portit
-  Roska-astia
-  Nykyinen valaisin
-  Uusi valaisin
-  Leikkivälille ja turva-alue

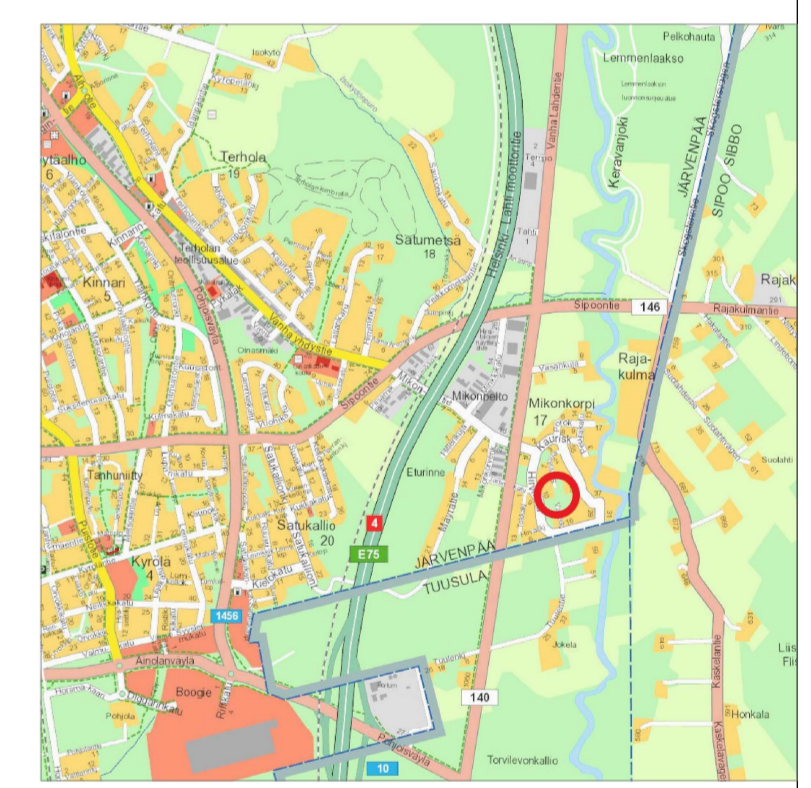

Sijaintikartta

LEIKKAUS A - A
1:250

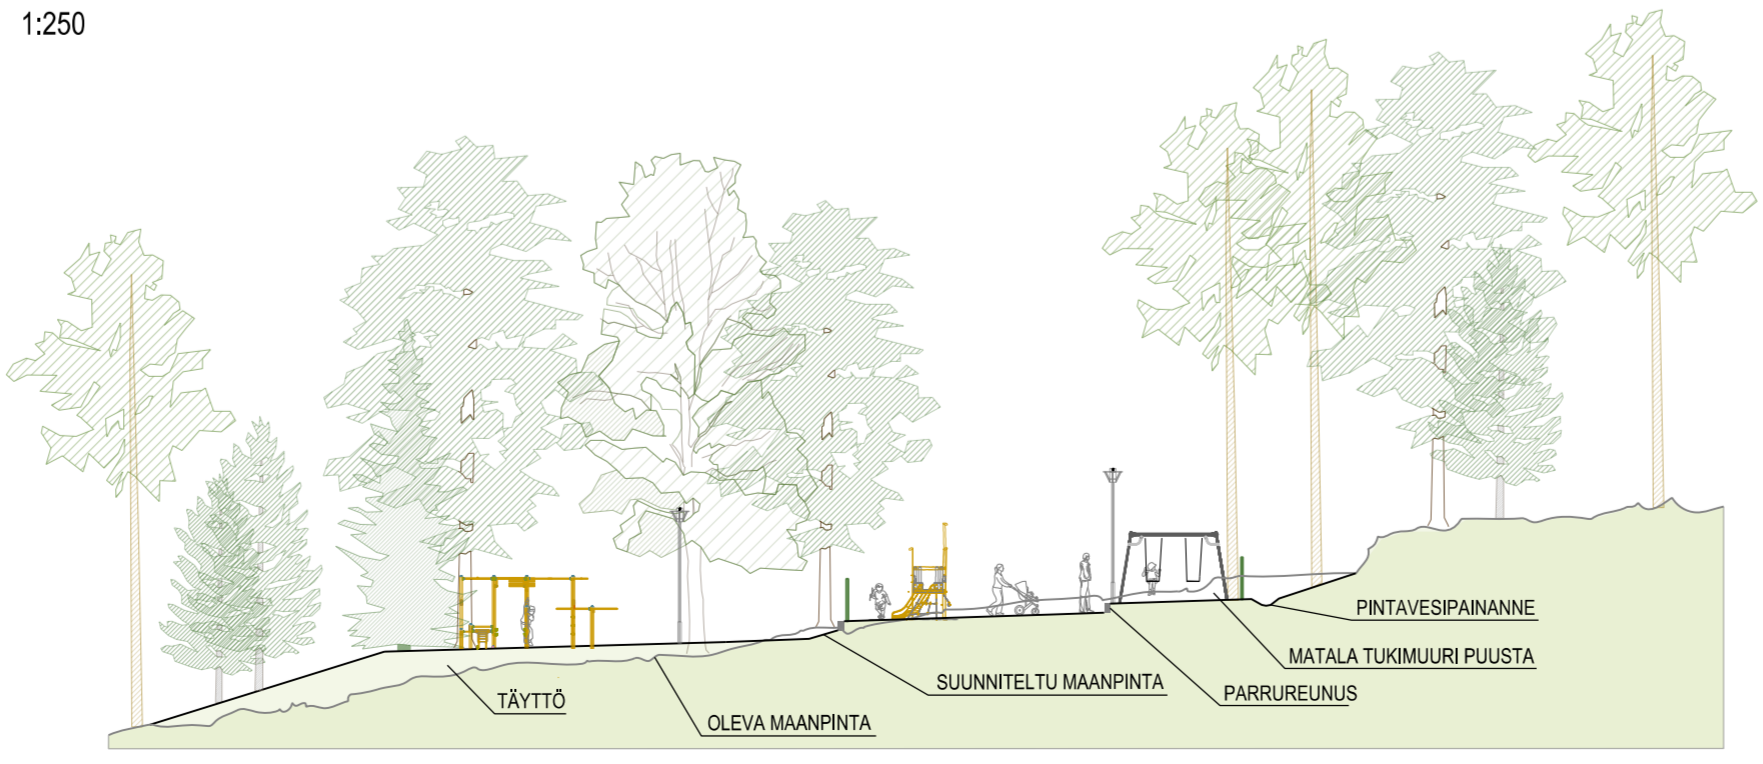

MUUTOS  JÄRVENPÄÄN KAUPUNKI KAUPUNKITEKNIikka SUUNNITTELUPALVELUT Seutulantie 12, 04400 Järvenpää puh. (09) 27191			PÄIVÄYS 12.2.2021	PIIRT.
MIKONKORVEN LEIKKIPAikka <i>Puistosuunnitelma</i>			SUUNN. TARK. HYV.	MITTAKAAVA 1:500 1:250
<i>Asemapiirustus</i>			PIIRUSTUKSEN N:O 5944-250-1	
Korkeustaso N2000, EUREF-FIN-tosokoordinaatio ETRS-GK25			SUUNN.PIIRT. J. Kanerva TARK. S. Siifverberg	
STUDIO TERRA Studio Terra Oy Kirstinkatu 12 00510 Helsinki puh 010 292 6333 terra@studioterra.fi				