


U43-2410-40
13

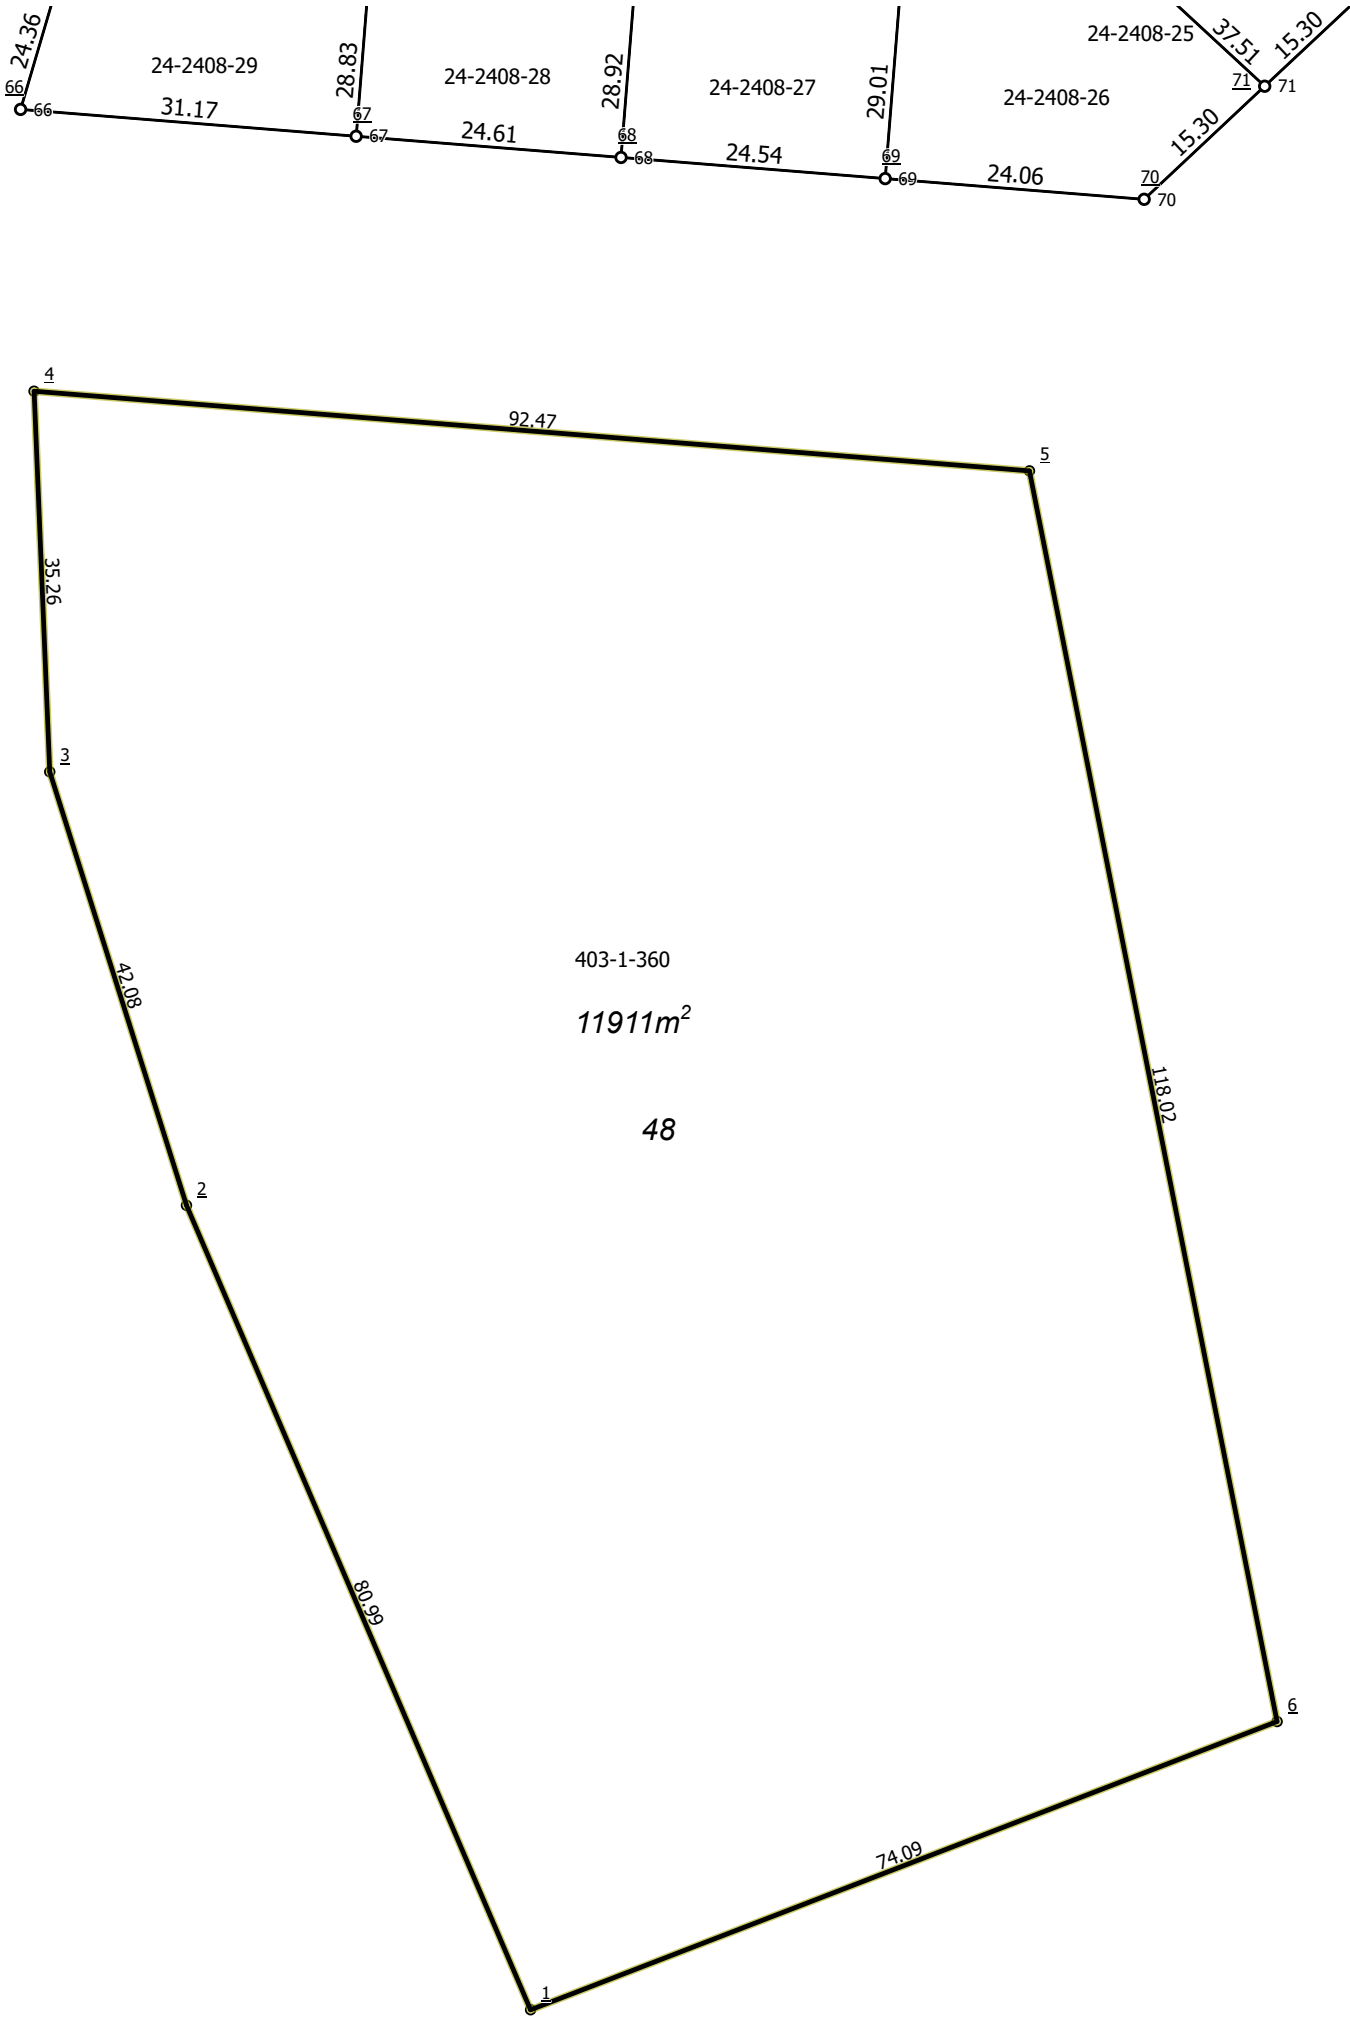

Kaupunginosa	24 Vanhakylä
Kortteli	2402
Tontit	48
Vanhat tontit	
Asemakaava	240001 / 11.9.2023
Edellinen tonttijako	
Tonttijaon laatinut	Erika Märkälä 10.9.2025
Maanmittausinsinööri hyväksynyt	Erika Märkälä 10.9.2025 §17

TONTTIEN MUODOSTUMINEN

Tontti	Pinta-ala m2	Kiinteisto / määräala	Osat m2
48	11911	186-403-1-360	11912

KOORDINAATTILUETTELO / Koordinaattijärjestelmä ETRS-GK25

Piste	I-koordinaatti	P-koordinaatti
<u>1</u>	25503495,478	6704909,773
<u>2</u>	25503463,613	6704984,231
<u>3</u>	25503450,951	6705024,363
<u>4</u>	25503449,498	6705059,591
<u>5</u>	25503541,674	6705052,217
<u>6</u>	25503564,604	6704936,449