


## Kävelykadun käyttösunnitelma 30.11.2020

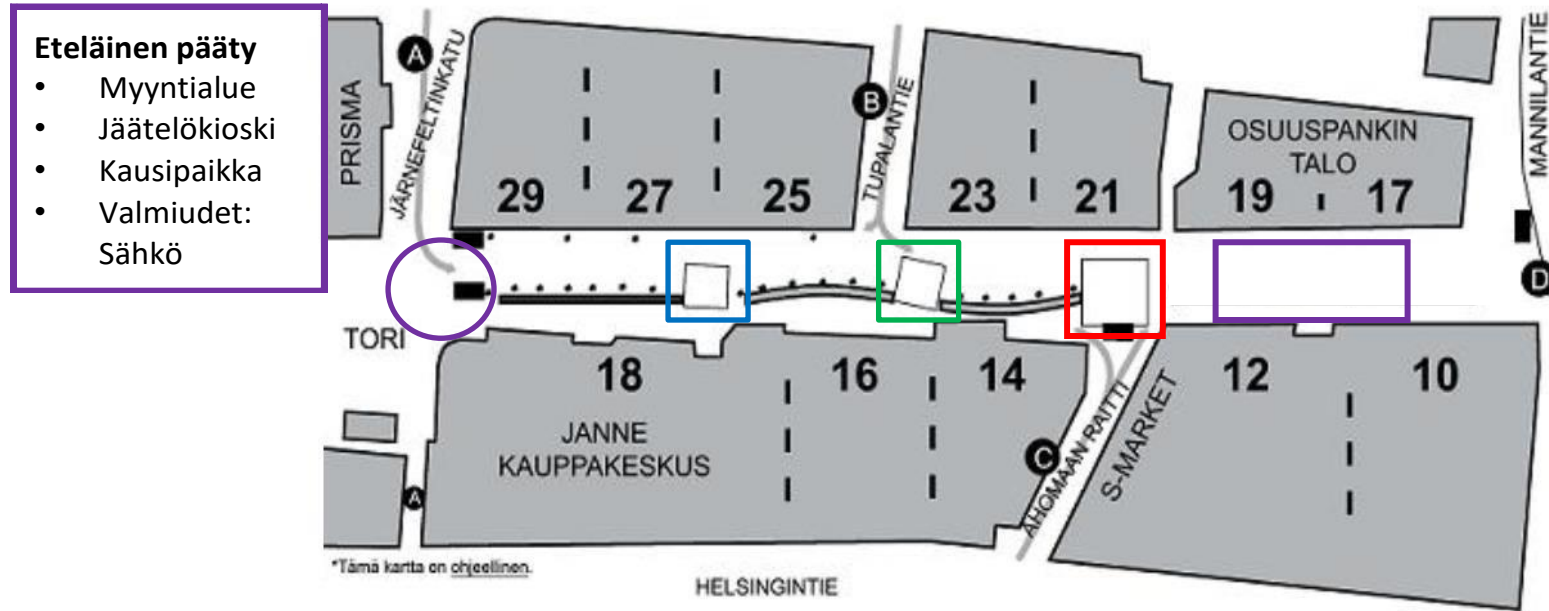

### Eteläinen pääty

- Myyntialue
- Jäätelökioski
- Kausipaikka
- Valmiudet: Sähkö

### Pohjoinen pääty

- Myyntialueet/kojut puurivistöjen välissä
- Mahdolliset pyöräparkit puurivistöjen välissä, ratkaistaan suunnittelussa
- Valmiudet: Sähkö
- **Huomioitavaa:** pelastusajoneuvojen reitti ympäri Perhelä-korttelin ja nostopaikat keskellä kävelykatua, johon ei voi sijoittaa kiinteitä rakennelmia

### Sininen aukio

- Myyntialue
- Terassi/kahvila, anniskelu-oikeus
- Esiintymistila/kausimyynti
- Valmiudet: Vesi, sähkö, viemärointi

### Vihreä aukio

- Myyntialue (ei vakinainen, pelastustie)
- Kausimyynti
- Valmiudet: Sähkö

### Punainen aukio

- Myyntialue (ei vakinainen, pelastustie)
- Valmiudet: Sähkö