


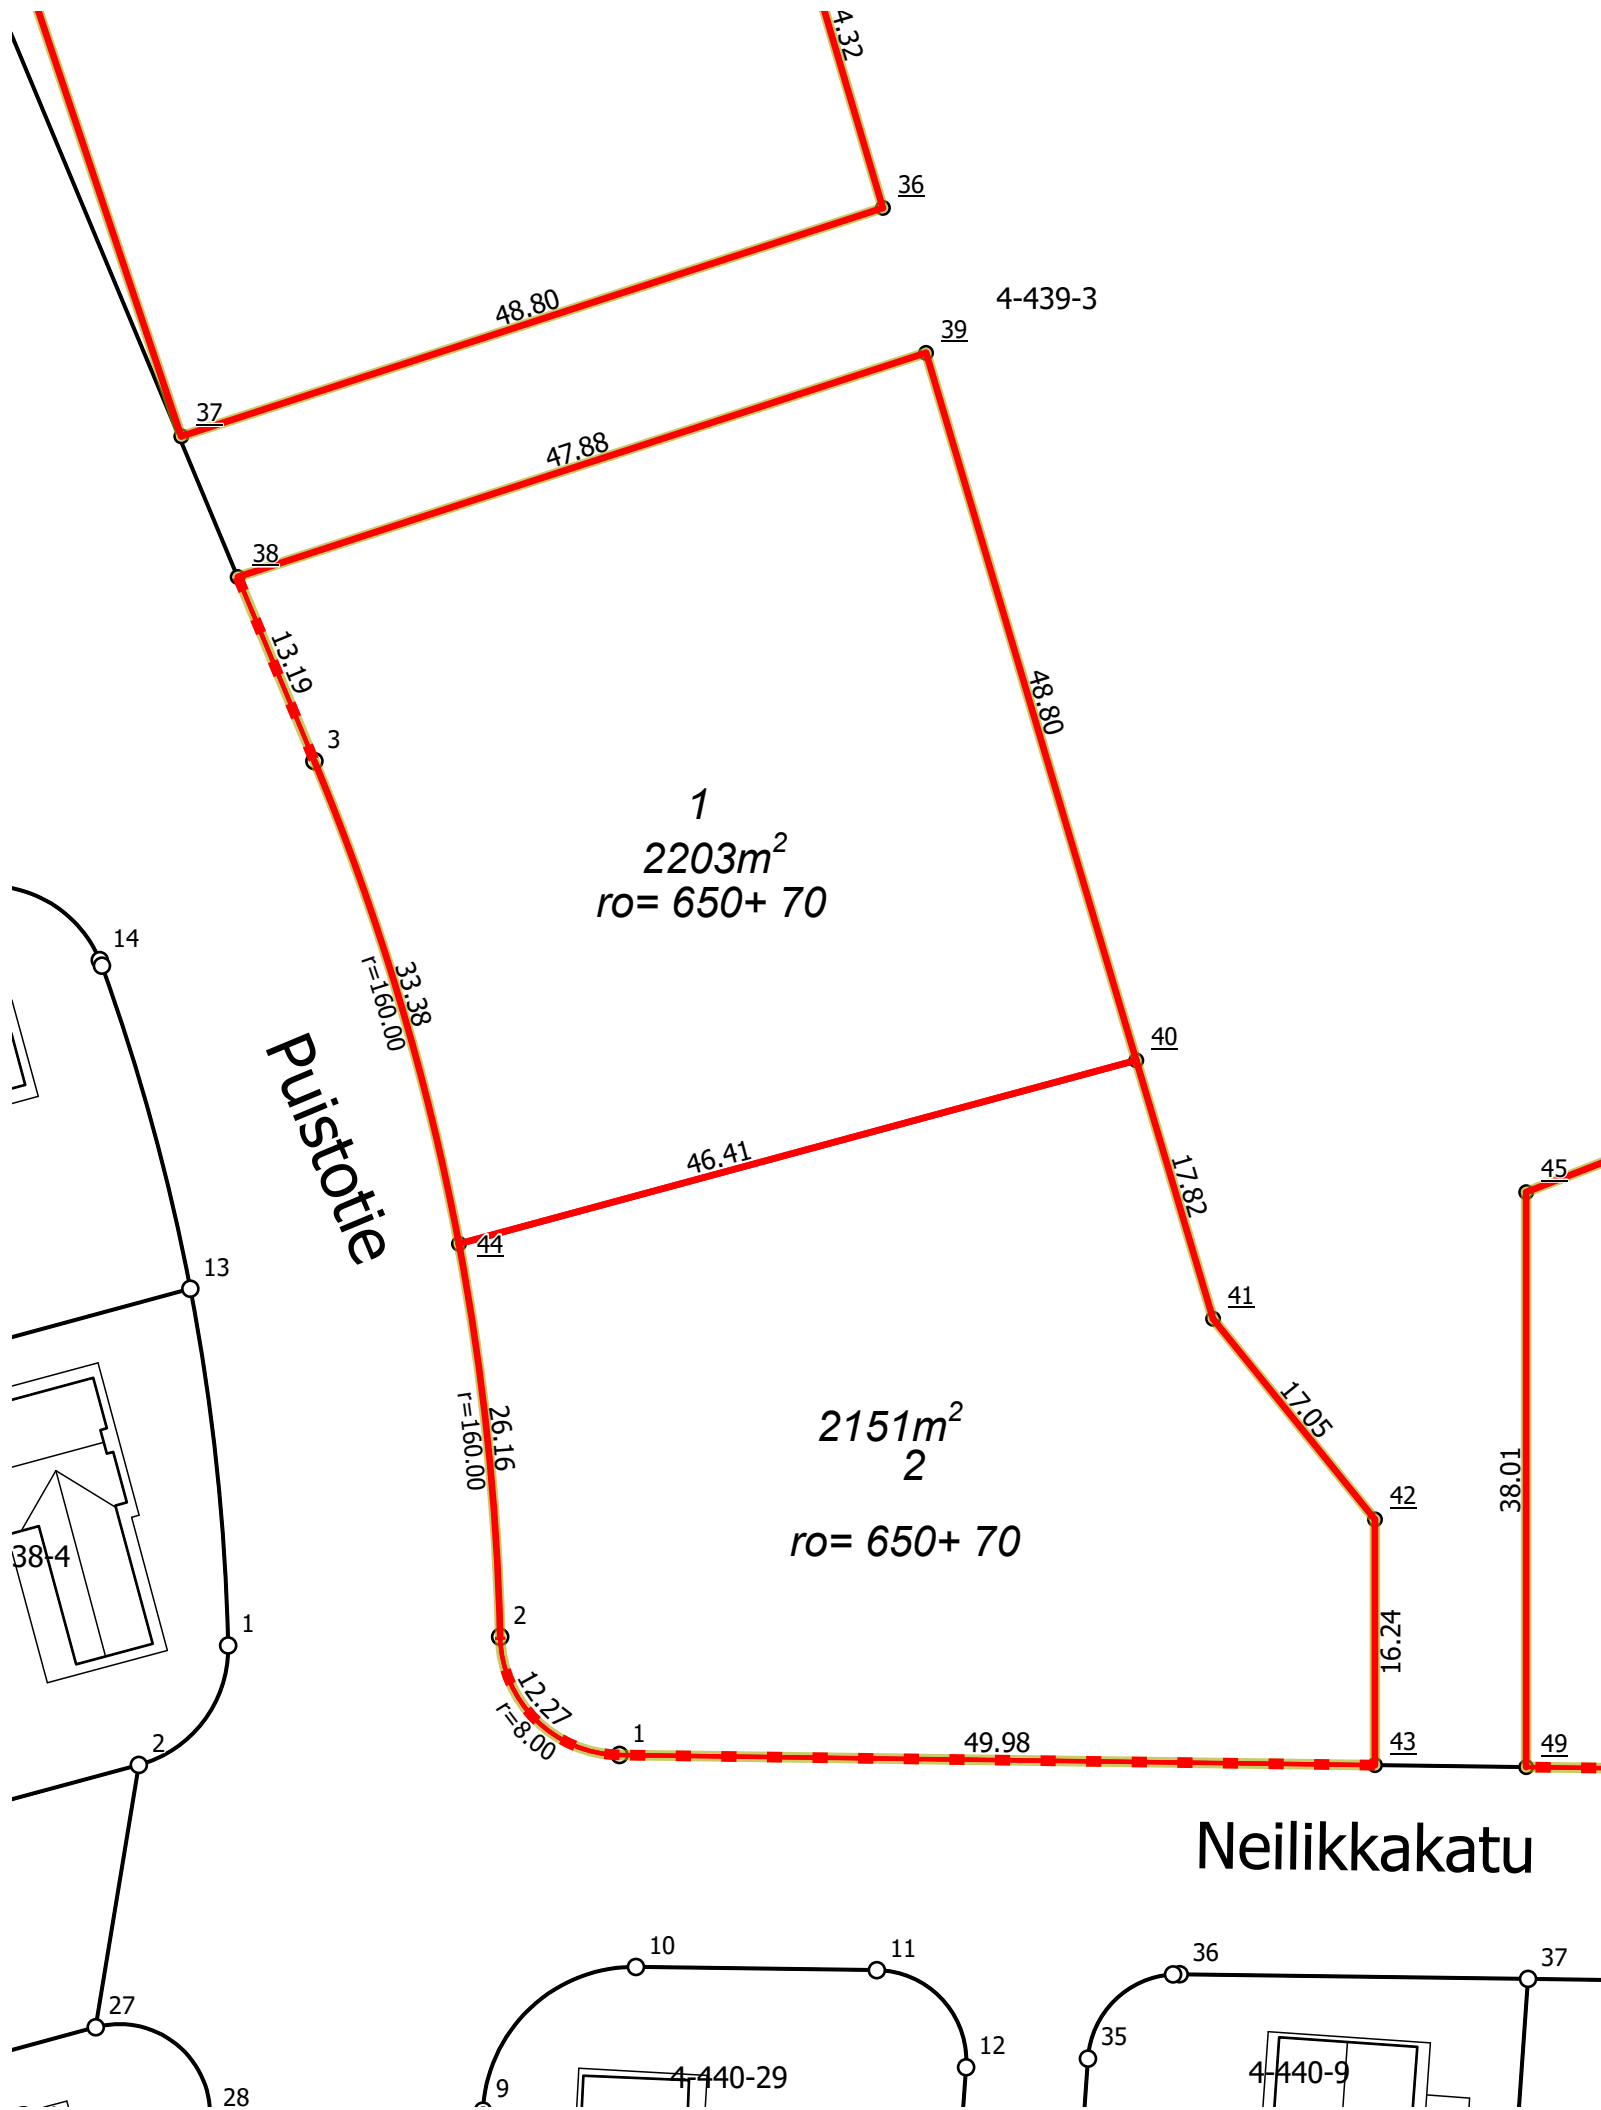

Kaupunginosa	4 Kyrölä
Kortteli	455
Tontit	1, 2
Vanhat tontit	3
Asemakaava	040021 / 13.11.2025
Edellinen tonttijako	439/3 / 19.01.1988
Tonttijaon laatinut 23.3.2026	Ville Vistbacka
Maanmittausinsinööri hyväksynyt	Ville Vistbacka

TONTTIEN MUODOSTUMINEN

Tontti	Pinta-ala m2	Kiinteisto / määräala	Osat m2
1	2202	186-4-439-3	2202
2	2151	186-4-439-3	2151

KOORDINAATTILUETTELO / Koordinaattijärjestelmä ETRS-GK25

Piste	I-koordinaatti	P-koordinaatti
1	25505942,989	6705191,615
2	25505935,099	6705199,427
3	25505922,813	6705257,328
38	25505917,738	6705269,497
39	25505963,268	6705284,317
40	25505977,175	6705237,540
41	25505982,255	6705220,455
42	25505992,964	6705207,189
43	25505992,964	6705190,945
44	25505932,373	6705225,413