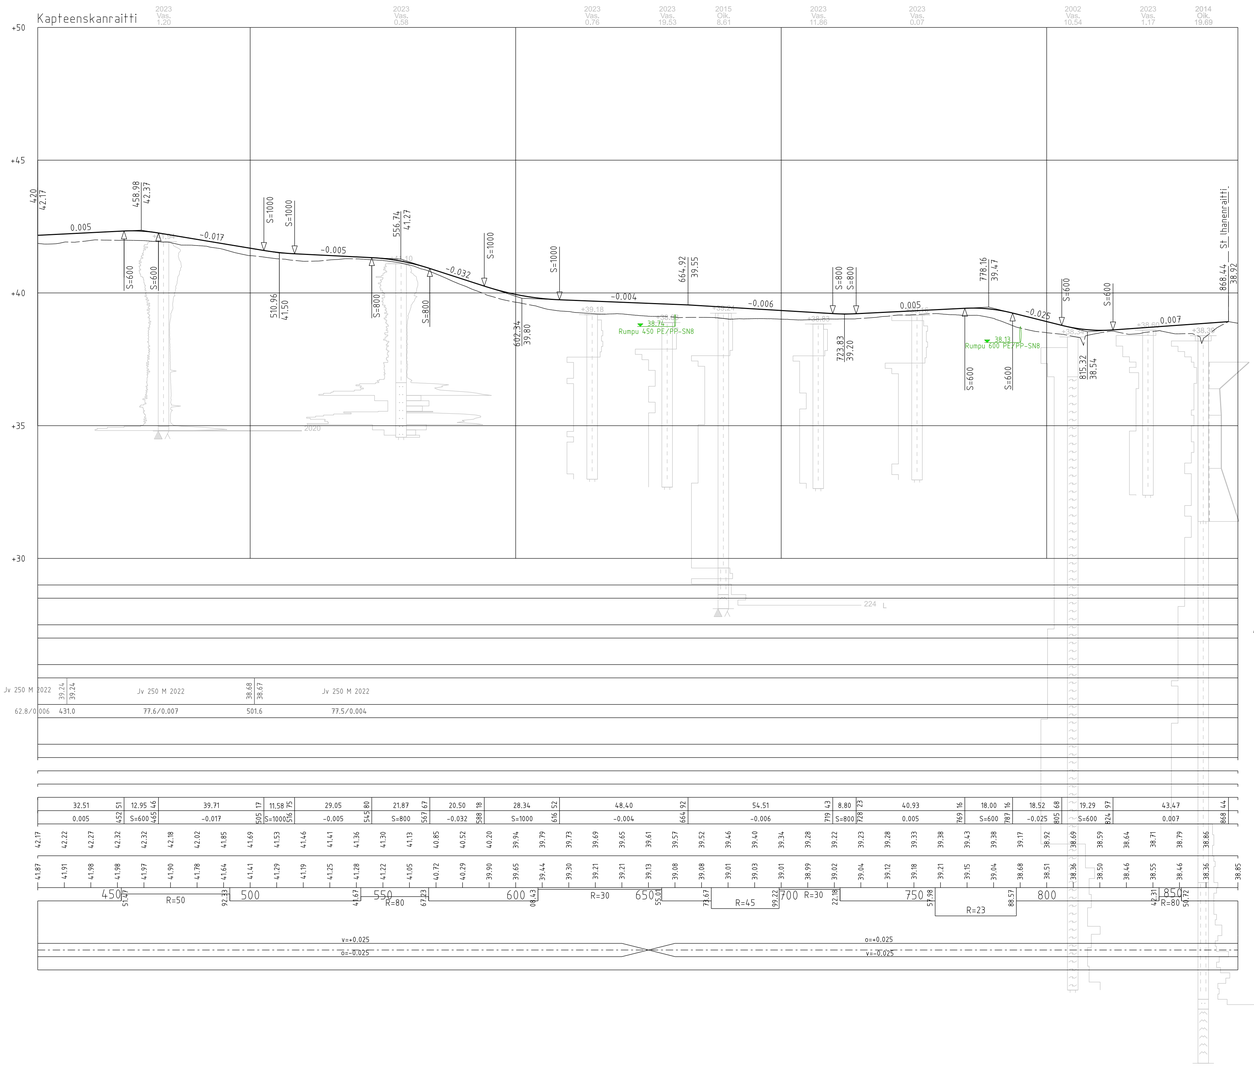

Kapteenskanraitti
Tyyppipoikkileikkaus
1:100
Plv 420-640
PL 580

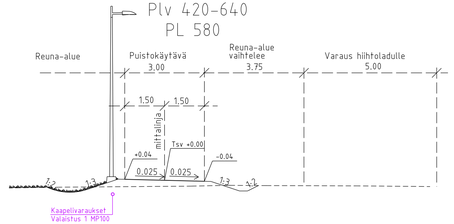

Plv 660-868
PL 660

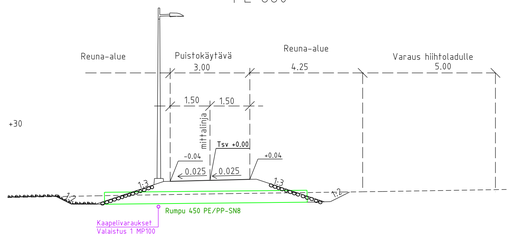

JÄRVENPÄÄN KAUPUNKI KAUPUNKITEKNIIKKA SUUNNITTELUPALVELUT Seutulantie 12 04400 Järvenpää puh. (09) 27191	PÄIVÄYS / PIIRT. SUUNN. TARK. HYV.
KAPTEENSKANRAITTI, WILHELMIINANPELTO *Plv 420-868* *PUISTOSUUNNITELMA* *Pituusleikkaus, tyyppipoikkileikkaus*	MITTAKAAVA 1:1000/1:100, 1:100 PIIRUSTUKSEN N:O 6008-250-6
Korkeustaso N2000, EUREF-FIN-tasokoordinaatisto ETRS-GK25	LIITTYY PIIR.N:O
DESTIA A COLAS COMPANY	PÄIVÄYS 1.6.2023 / PIIRT. SUUNN. E. Hautalahti TARK. A. Kosonen