



L:\15000313766\_Ainolan\_aluekeskus\5729\_Ainolan\_aluekeskus4\_Suunnitelmat\Valmiit\200\_Katu\_Puisto\Piirustukset\DWG\5870-220-6\_piir\_1leikk\_Metsälaulunkuja.dwg

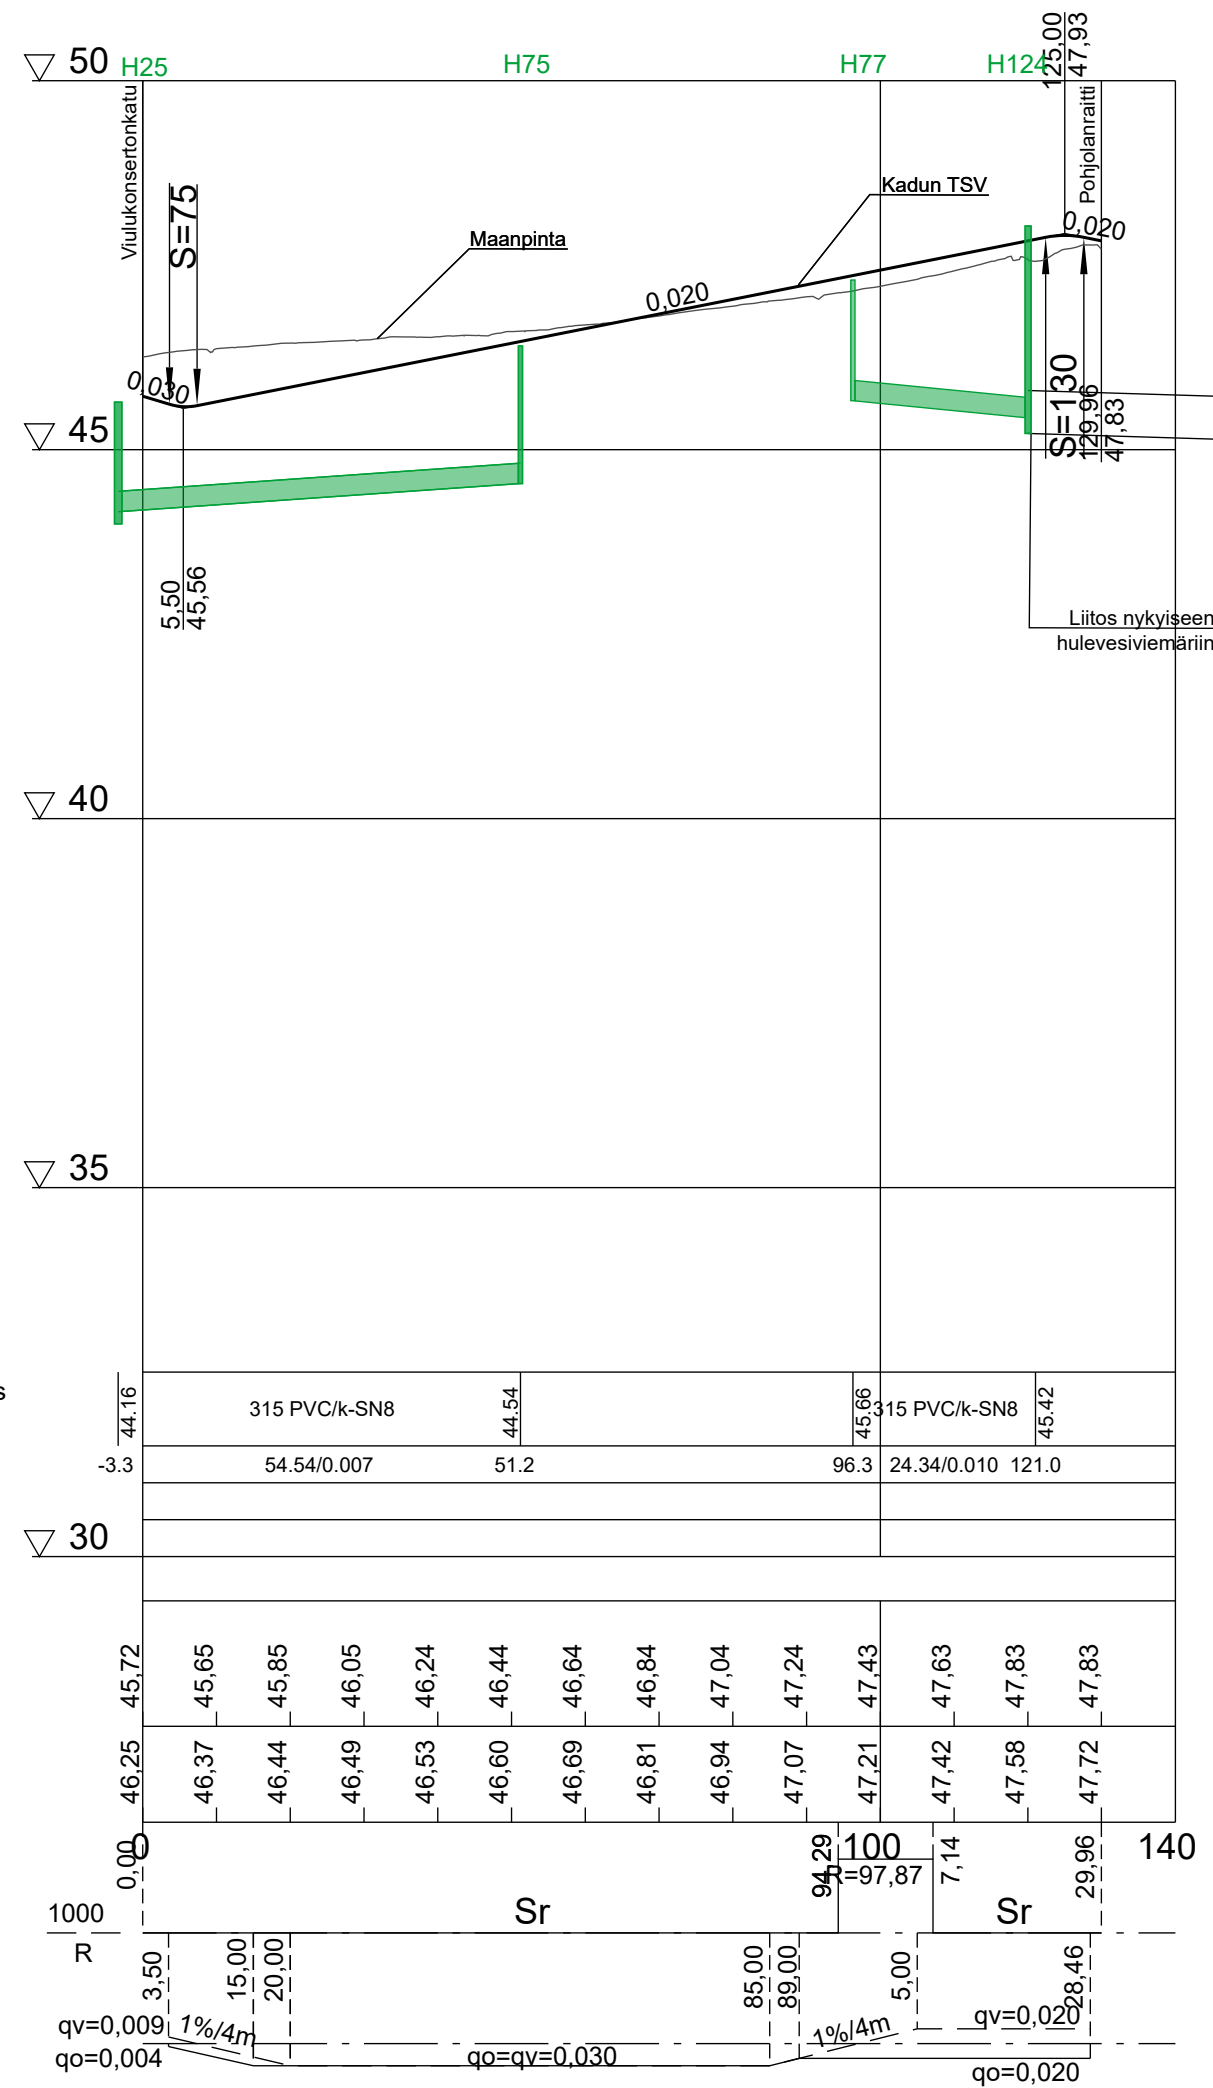

- Pohjanvahvistus
- Massat
- Hulevesiviemäri, sisäpohjan korkeus
- Putken mitat ja laatu
- Paalu, kaivoväli ja kaltevuus
- Päälysrakenne
- Putkien perustamistapa
- Kaivantokaltevuus/tuenta
- Tasausviivan korkeus
- Maanpinnan korkeus
- Kaarevuus
- Sivukaltevuus

## METSÄLAULUNKUJA

Tyypipoikkileikkaus 1:100

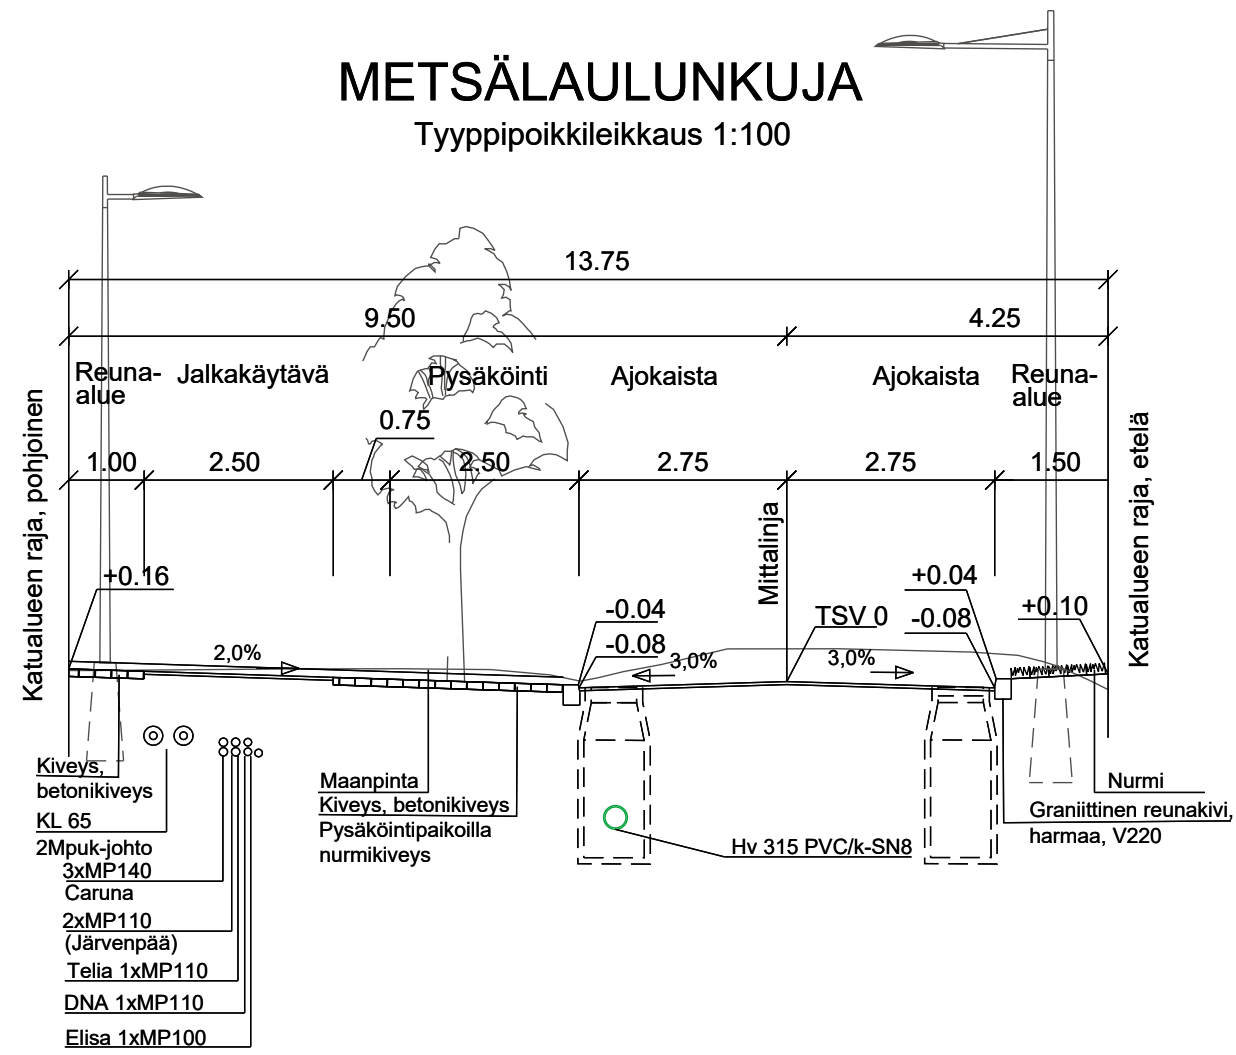

A Muutettu Carunan suojaputkimäärää.

4.5.2022 / WSP

MUUTOS		
<p><b>JÄRVENPÄÄN KAUPUNKI</b> KAUPUNKITEKNIikka SUUNNITTELUPALVELUT Seutulantie 12, 04400 Järvenpää puh. (09) 27191</p>	PÄIVÄYS	28.2.2022
	SUUNN.	PIIRT.
	TARK.	
	HYV.	
<p><i>Ainolan aluekeskus, pohjoinen osa</i> <i>Metsälaulunkuja</i> <i>Katusuunnitelma</i> <i>Pituusleikkaus ja tyypipoikkileikkaus</i></p>		MITTAKAAVA 1:1000/1:100 1:100
<p>Korkeustaso N2000, EUREF-FIN-tasokoordinaatisto ETRS-GK25</p>		PIIRUSTUKSEN N:O 5870-220-6
<p>WSP Kiviharjunlenkki 1 D 90220 Oulu, puh. 0207 864 12</p>		LIITTYY PIIR.N:O
		PÄIVÄYS
		PIIRT.
		SUUNN.
		TARK.