





LASKELMAT

 Asumista	11000 as-kem ²
 Liiketilaa	400 lt-kem ²
e	0,85





AUTOPAIKAT

Tarve


Kerrostalot	95
Rivitalot	18
Vieraspaikat	10
<hr/>	
Yhteensä	123

Suunnitelmassa **123**

Suunnitelmassa autopaikanormi kerrostaloissa 1 ap / 100 as-
kem², ja rivitaloissa 1,5 per asunto.

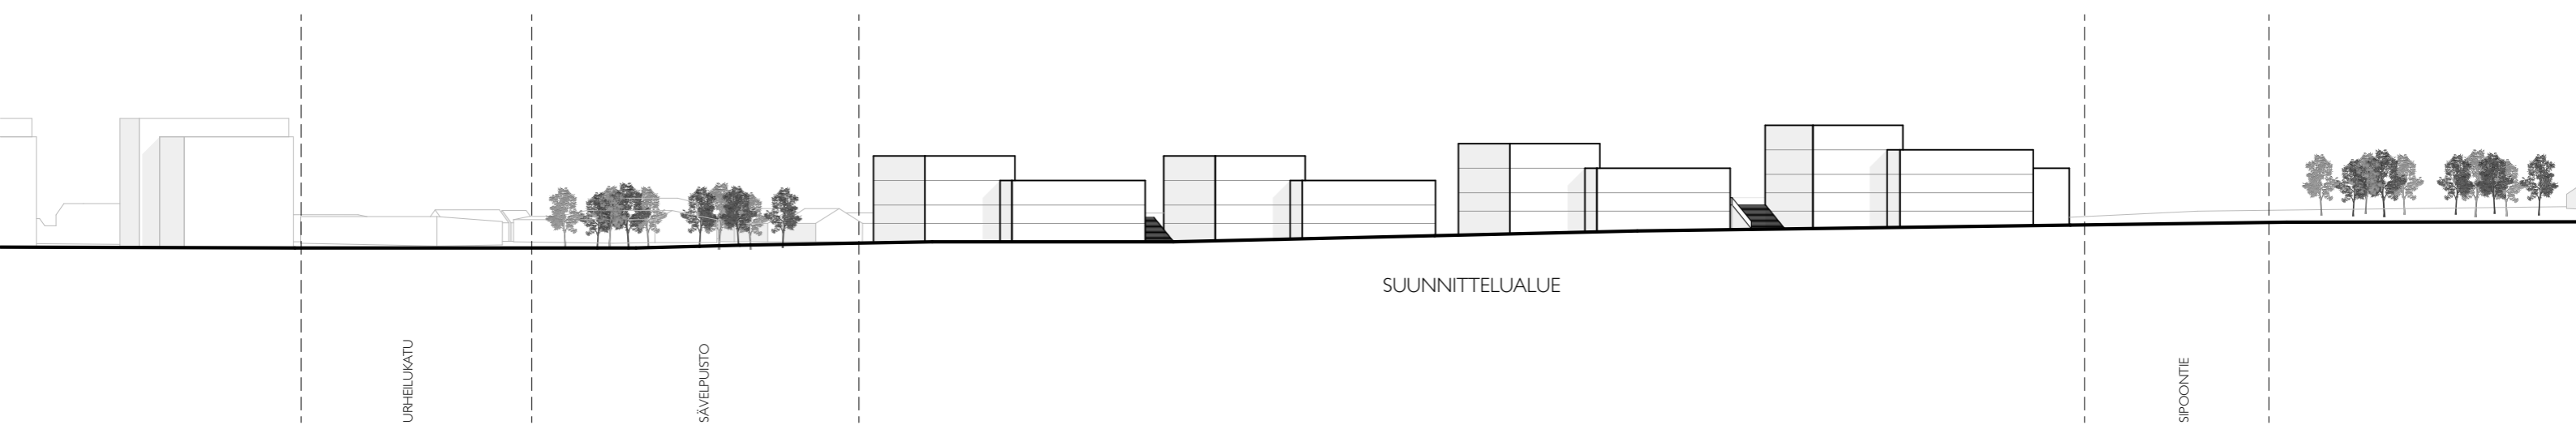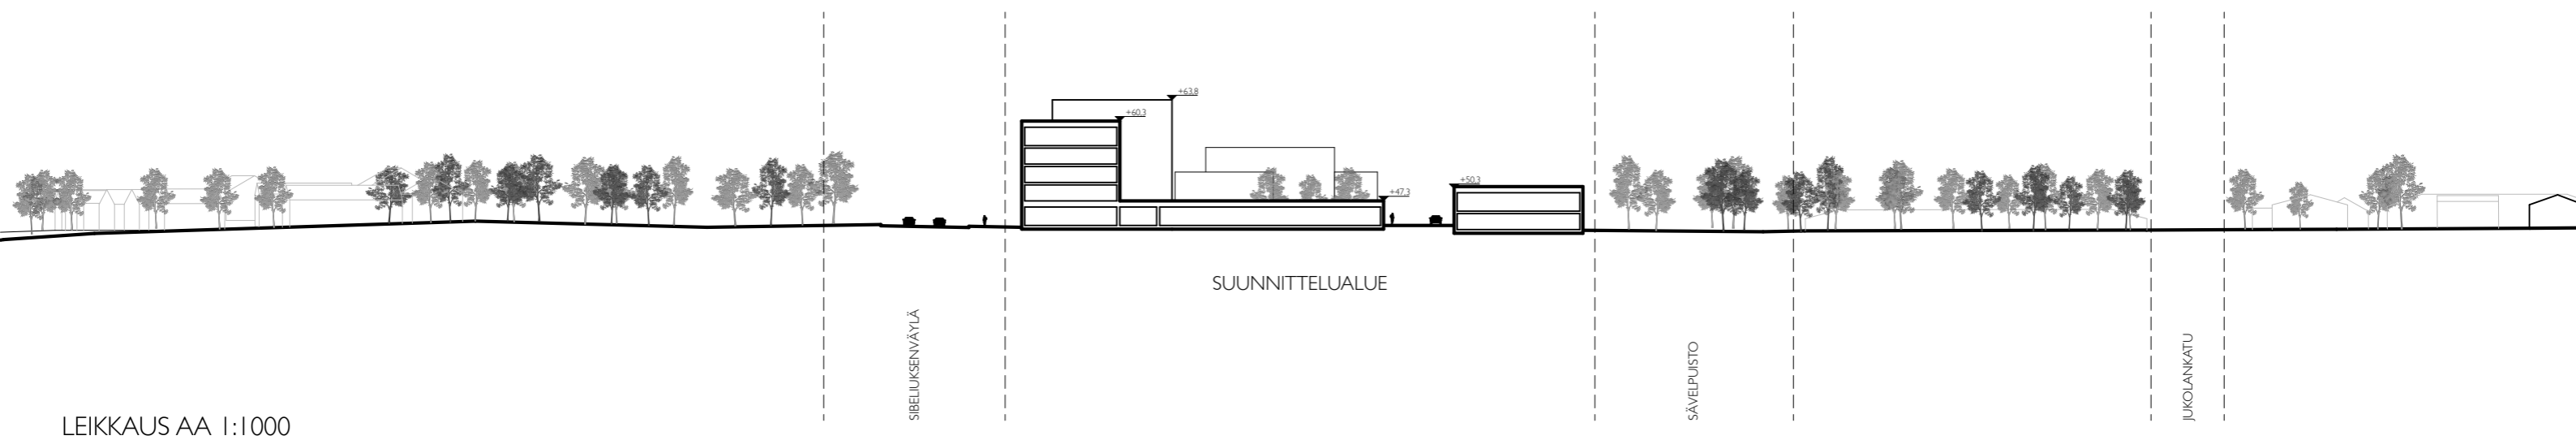

ALUEJULKISIVU SIBELIUKSENVÄYLÄLLE 1:1000

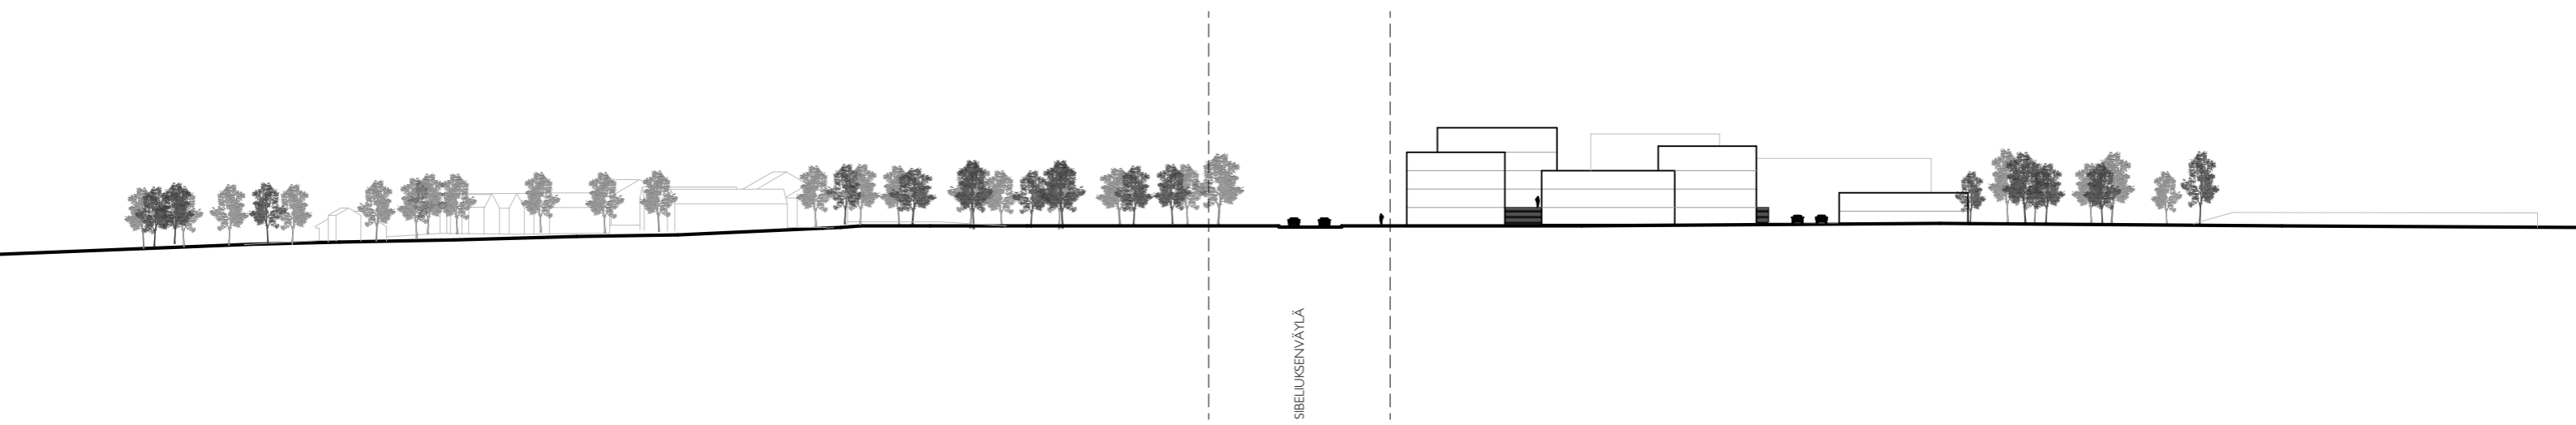

ALUEJULKISIVU SIPOONTIELLE 1:1000



