


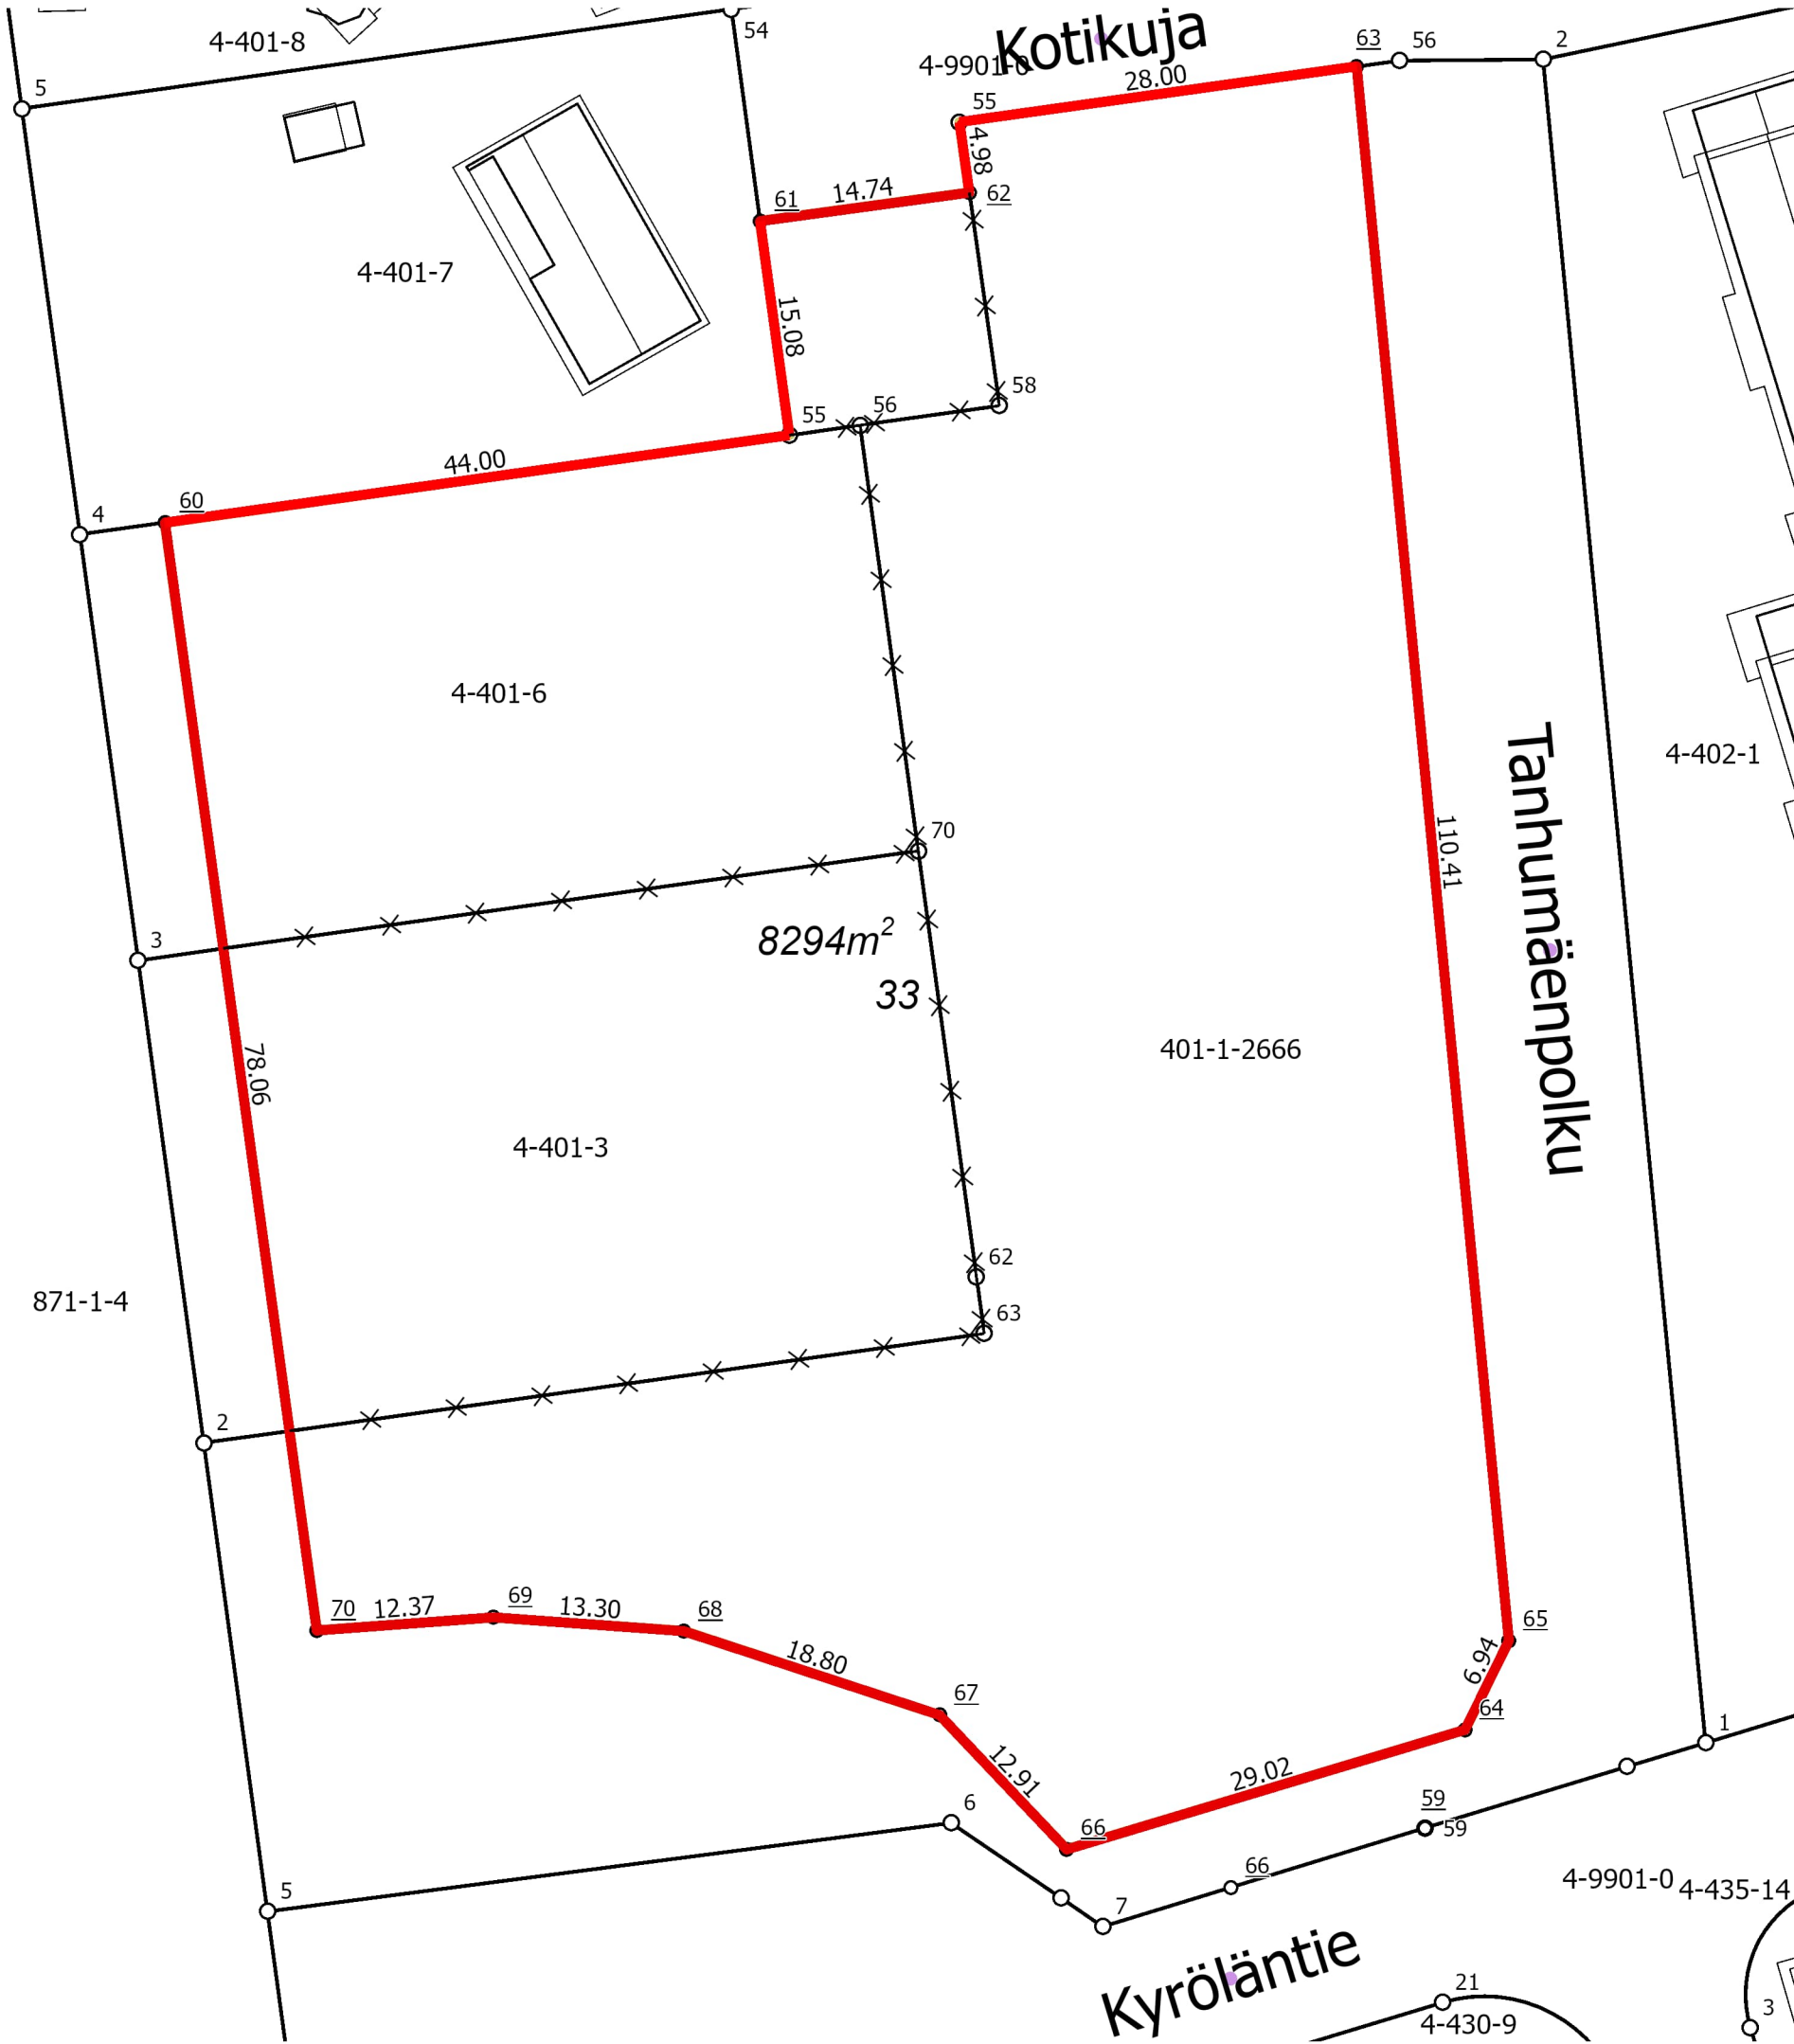

JÄRVENPÄÄN KAUPUNKI 1:500 Tonttijaon muutos 401/33

Kaupunginosa	4 Kyrölä
Kortteli	401
Tontit	33
Vanhat tontit	3,6
Asemakaava	040019 / 9.12.2024
Edellinen tonttijako	401/1-25 / 08.12.1961
Tonttijaon laatinut 23.1.2026	Ville Vistbacka
Maanmittausinsinööri hyväksynyt	Ville Vistbacka

TONTTIEN MUODOSTUMINEN

Tontti	Pinta-ala m2	Kiinteisto / määräala	Osat m2
33	8294	186-4-401-3	1665
-	-	186-4-401-6	1470
-	-	186-4-9901-0	222
-	-	186-401-1-2666	4937

KOORDINAATTILUETTELO / Koordinaattijärjestelmä ETRS-GK25

Piste	I-koordinaatti	P-koordinaatti
55	25505615,906	6705414,480
55	25505604,028	6705392,621
60	25505560,456	6705386,516
61	25505601,990	6705407,561
62	25505616,596	6705409,553
63	25505643,631	6705418,364
64	25505651,184	6705302,243
65	25505654,252	6705308,463
66	25505623,392	6705293,893
67	25505614,518	6705303,276
68	25505596,659	6705309,133
69	25505583,393	6705310,094
70	25505571,053	6705309,177