


TONTTIEN MUODOSTUMINEN

Kortteli	Tontti	m ²	Kiinteistötunnus
1719	4	2240	186-401-1-1746

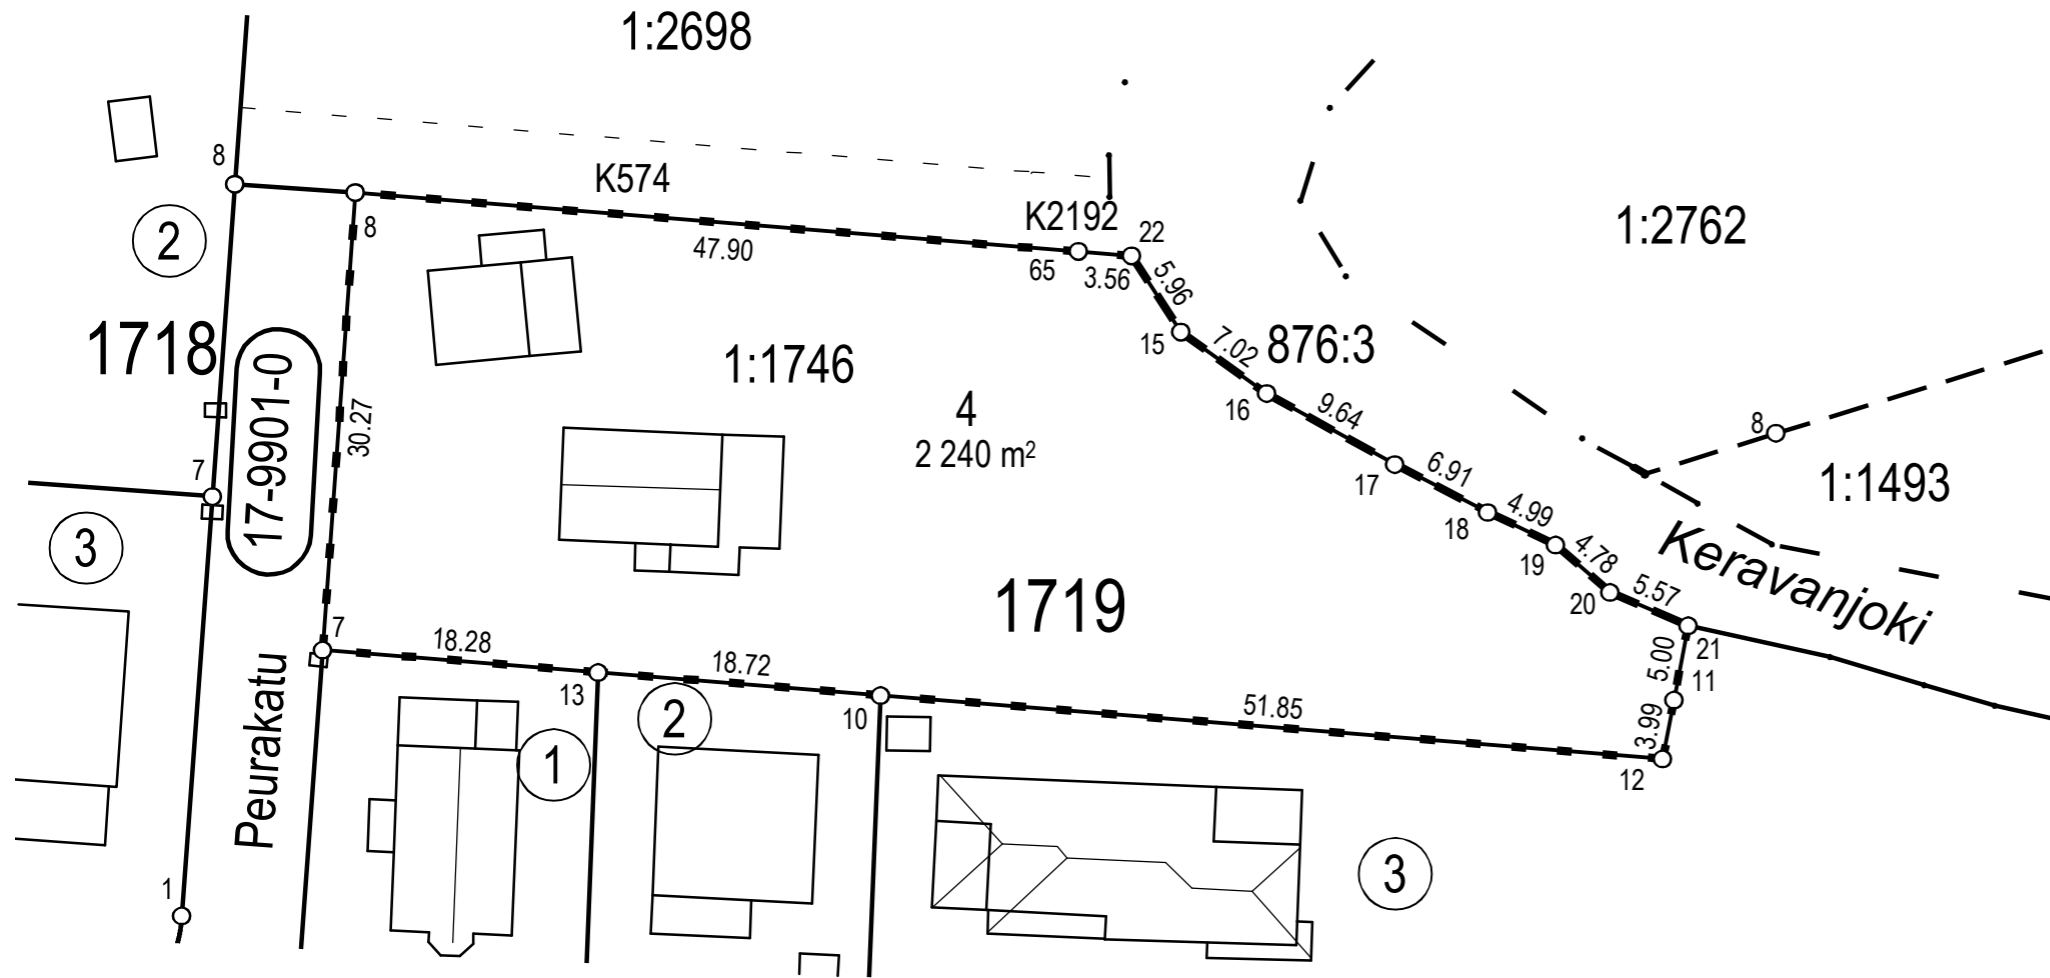

Koordinaattiluettelo (ETRS-GK25)		
N:o	P	I
7	6706000,062	25507991,185
8	6706030,250	25507993,364
10	6705997,052	25508028,061
11	6705996,757	25508080,476
12	6705992,834	25508079,739
13	6705998,575	25508009,407
15	6706021,050	25508047,881
16	6706016,959	25508053,582
17	6706012,300	25508062,024
18	6706009,144	25508068,168
19	6706006,989	25508072,665
20	6706003,835	25508076,260
21	6706001,671	25508081,398
22	6706026,063	25508044,654
65	6706026,353	25508041,109

TONTTIJAKO	JÄRVENPÄÄ 1:500
ASEMAKAAVA 170009 ON HYVÄKSYTTY 28.1.2016	KAUPUNGINOSA 17. MIKONKORPI
	KORTTELI 1719
	TONTTI 4
	KARTTA N:o 29/2022
TONTTIJAON LAATI 29.8.2022	HYVÄKSYTTY
MAANMITTAUSINSINÖÖRI VILLE VISTBACKA	MAANMITTAUSINSINÖÖRI