


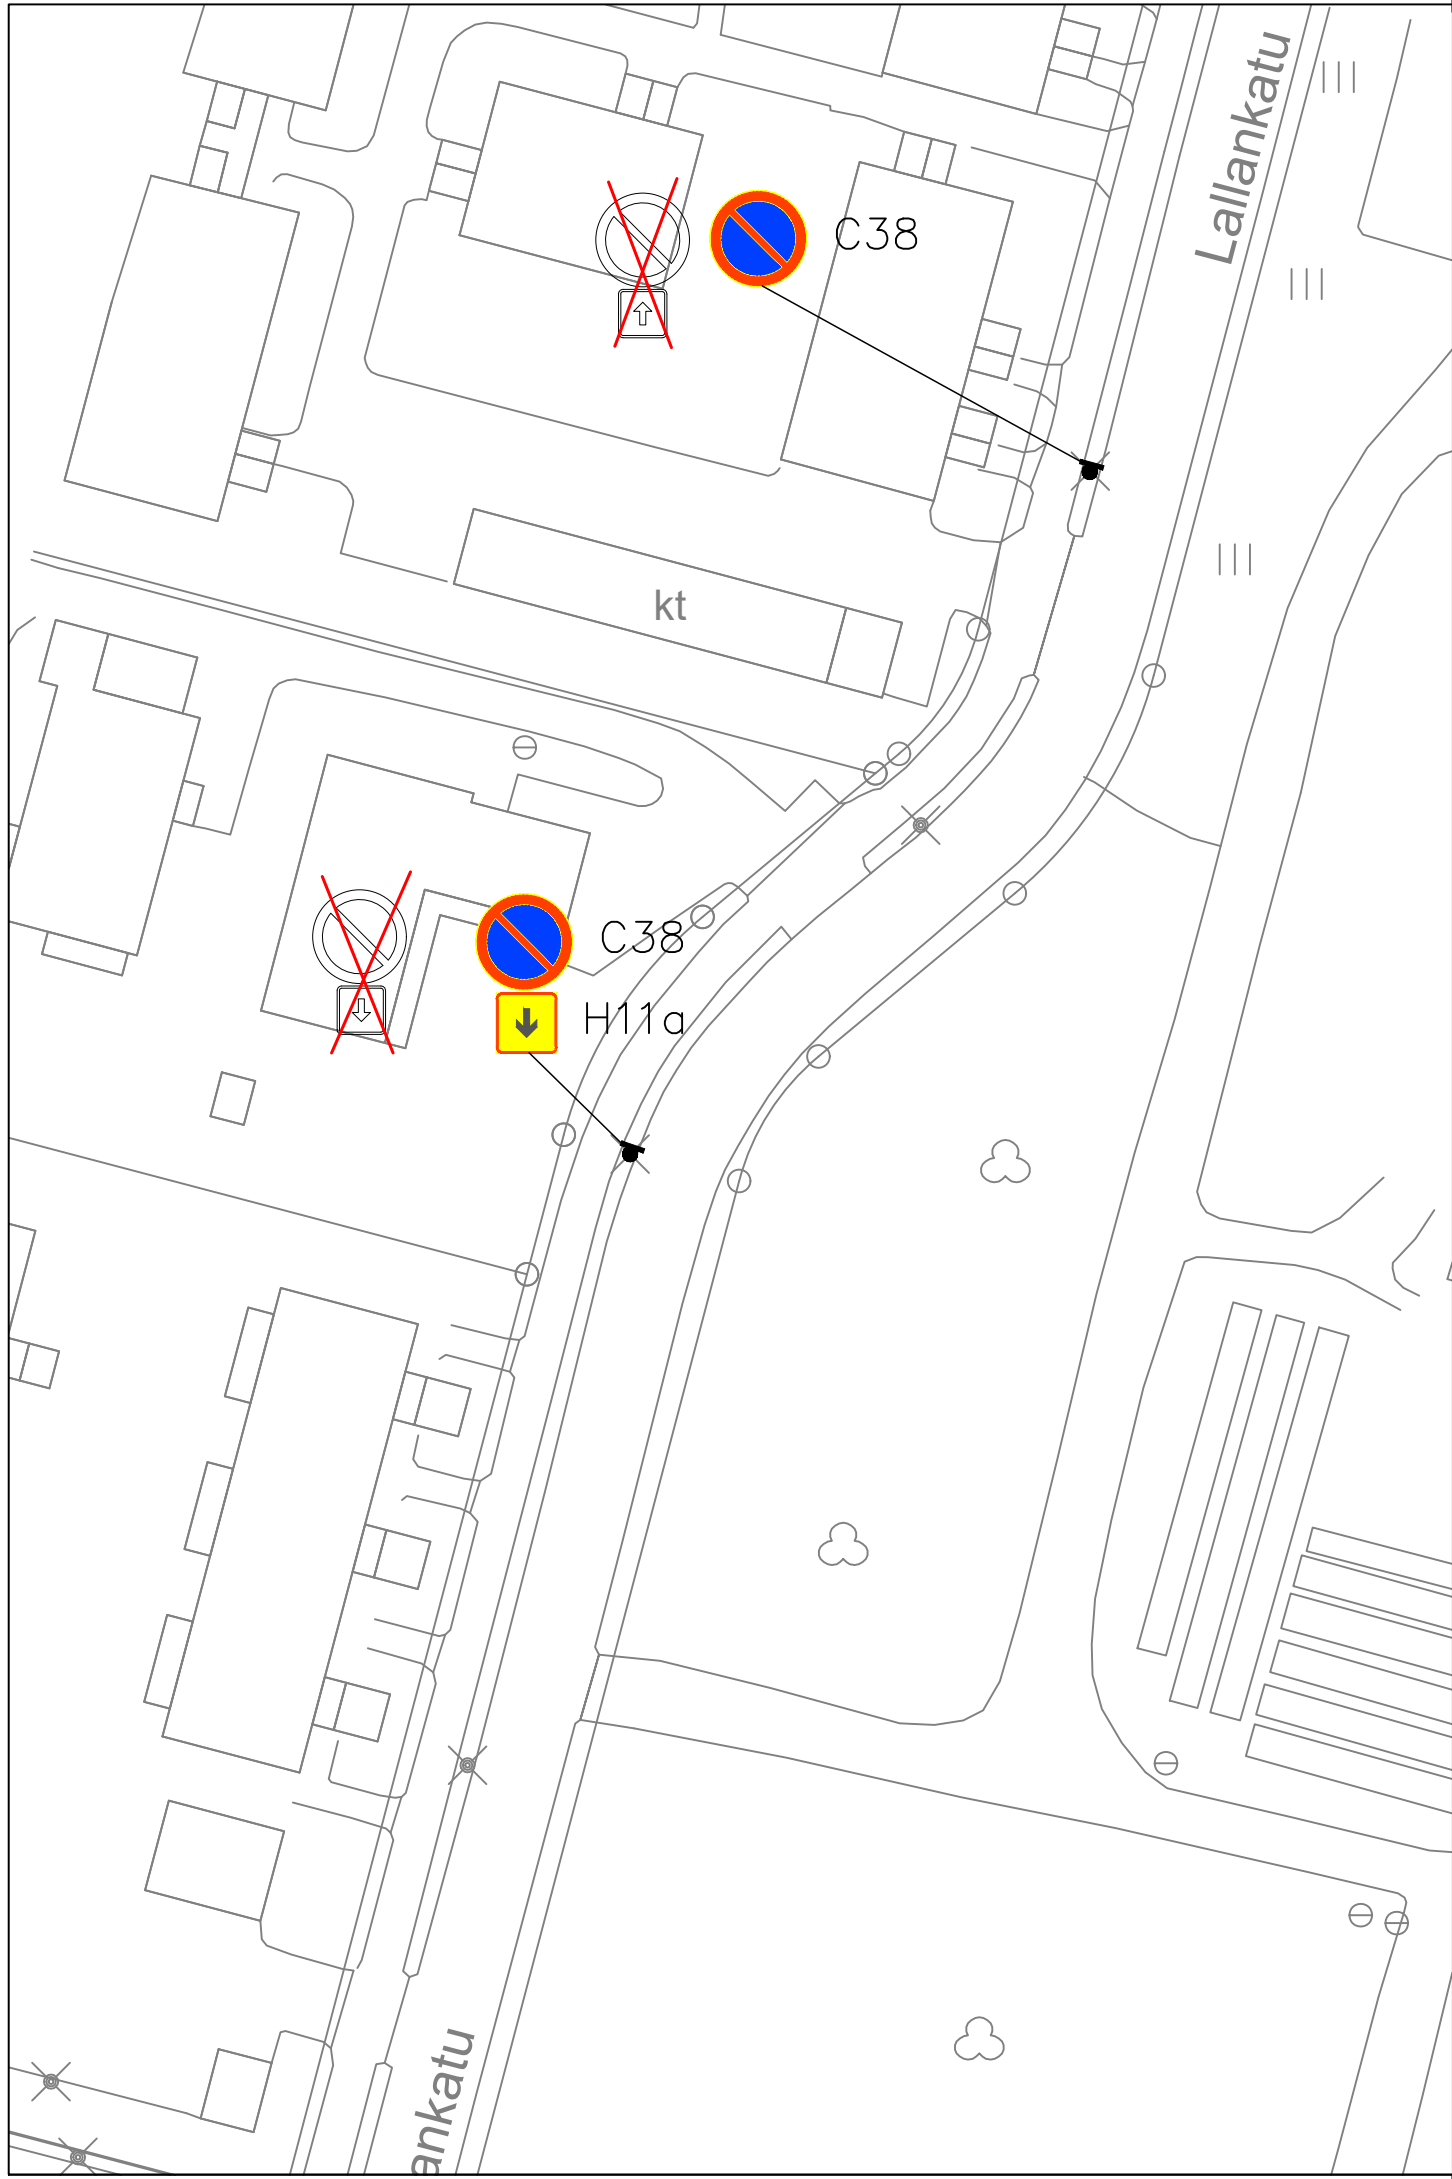

Uusi liikennemerkki



Nyk. säilytettävä liikennemerkki



Nyk. poistettava liikennemerkki

MUUTOS		
 JÄRVENPÄÄN KAUPUNKI KAUPUNKIKEHITYS KAUPUNKISUUNNITTELU Sibeliuksenkatu 8 04401 Järvenpää puh. (09) 27191	PÄIVÄYS	6.2.2026
	SUUNN.	Mikko Kaukinen
	TARK.	
	HYV.	Timi Veikkolainen
<i>Liikenteenohjaussuunnitelma</i> <i>Pysäköintimerkintöjen muutoksia</i> <i>Lallankatu</i>	MITTAKAAVA	1:500
	PIIRUSTUKSEN N:O	2026-002-9
	LIITTYY PIIR.N:O	
Korkeustaso N 2000 , EUREF-FIN-tasokoordinaatisto ETRS-GK25		