


AKAASIAKUJA, Pituusleikkaus 1:1000/1:100

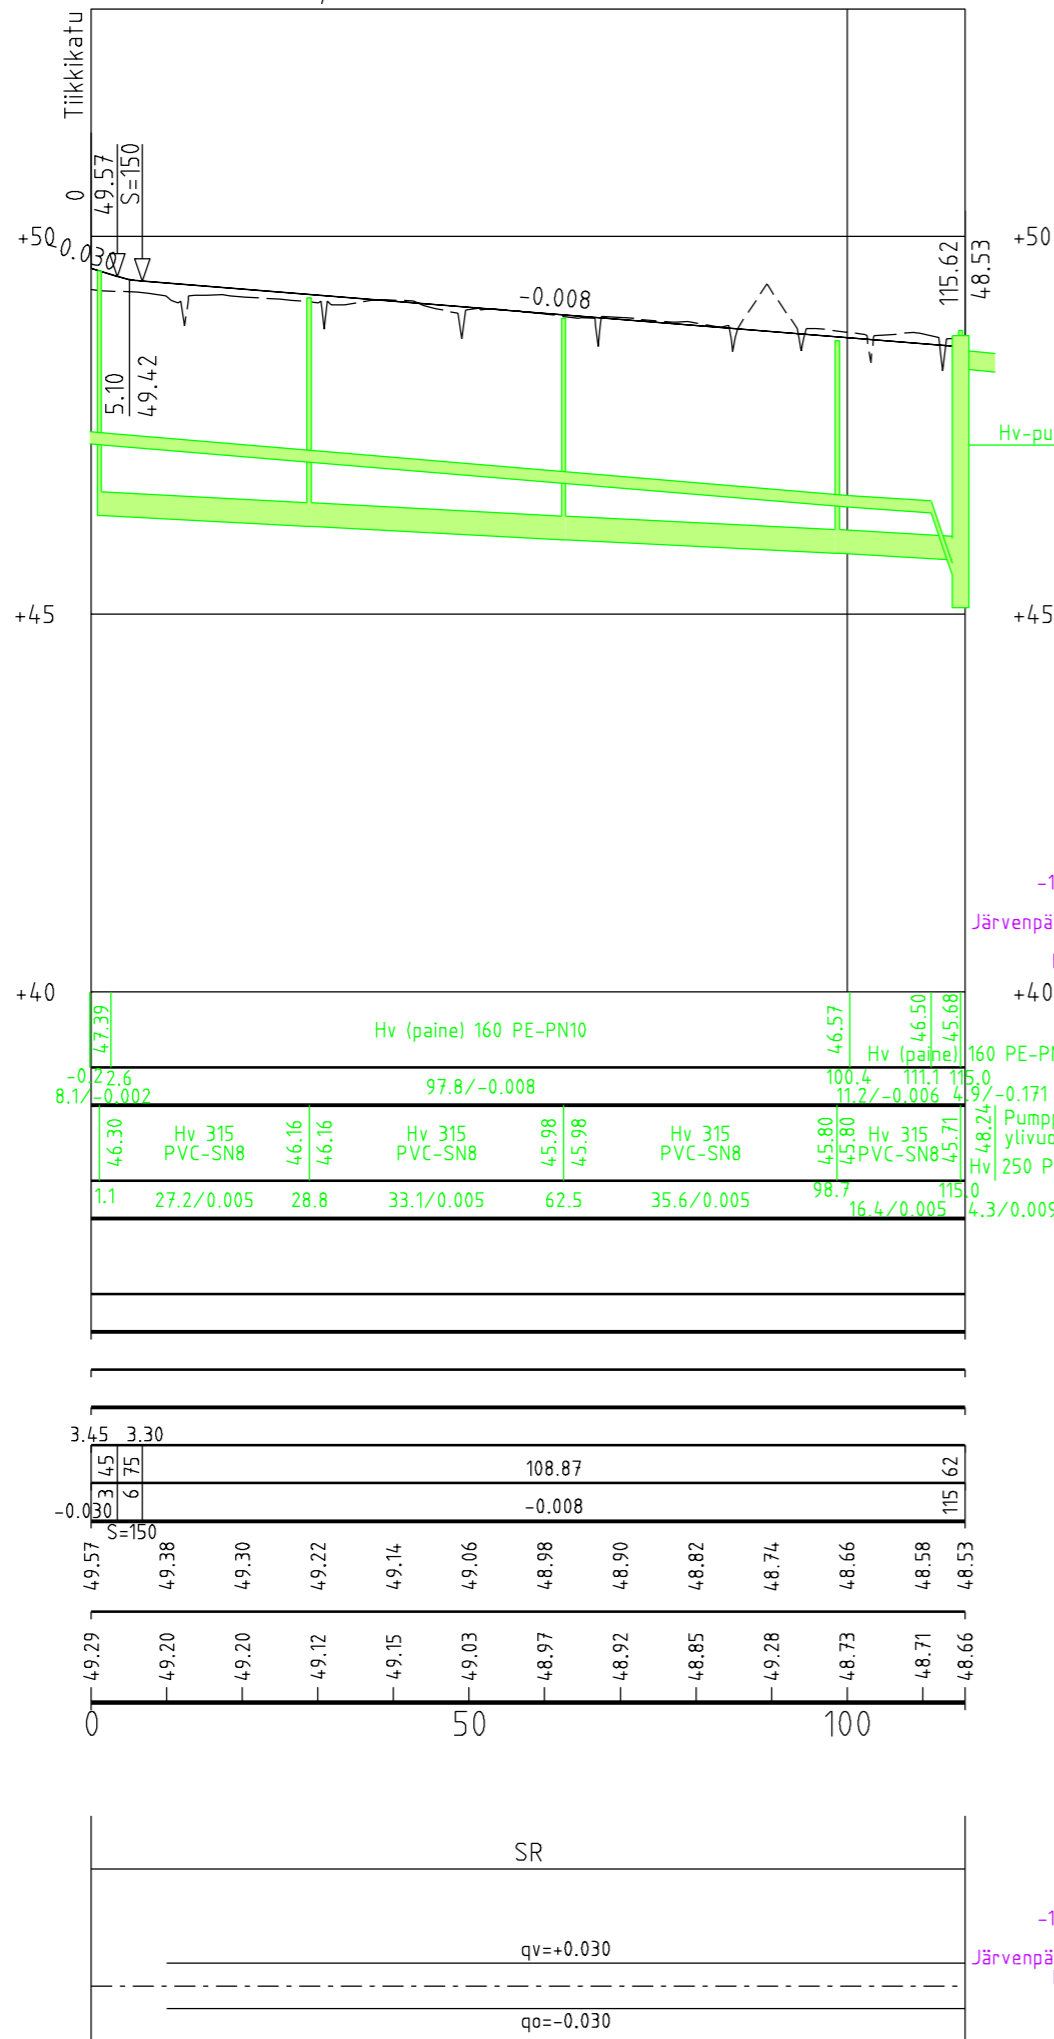

HULEVEDEN PAINVIEMÄRI, LAEN KORKEUS MITAT, AINE, PAINELUOKKA PAALU

HULEVESIVIEMÄRI, SISÄPOHJAN KORKEUS MITAT, AINE, LIITOSTAPA, LUJUUSLUOKKA PAALU, KAIVOVÄLI, KALTEVUUS

JÄTEVESIVIEMÄRI, SISÄPOHJAN KORKEUS, MITAT, AINE, LIITOSTAPA, LUJUUSLUOKKA PAALU, KAIVOVÄLI, KALTEVUUS

PUTKIEN PERUSTAMISTAPA KAIVANTO PÄÄLLYSRAKENNE MATKA

KALTEVUUS / PYÖRISTYSSÄDE


TASAUSVIIVAN KORKEUS

MAANPINNAN KORKEUS PAALUTUS


KAAREVUUS

SIVUKALTEVUUS

Tyypipoikkileikkaus (pl 20) 1:100

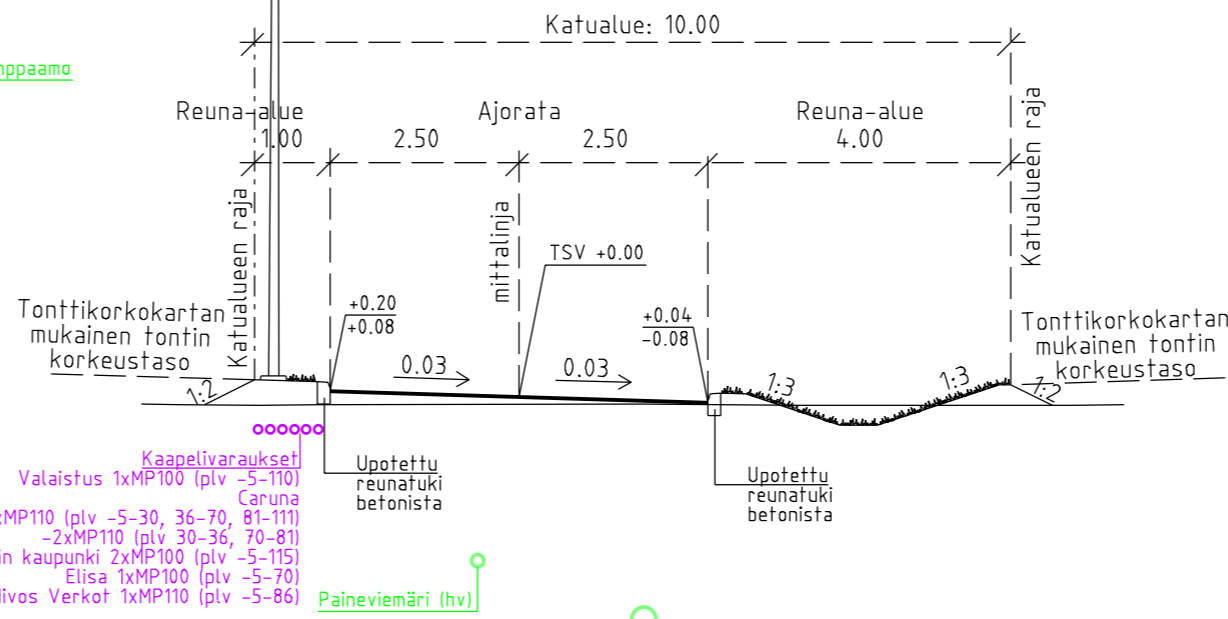

Tyypipoikkileikkaus (pl 80) 1:100

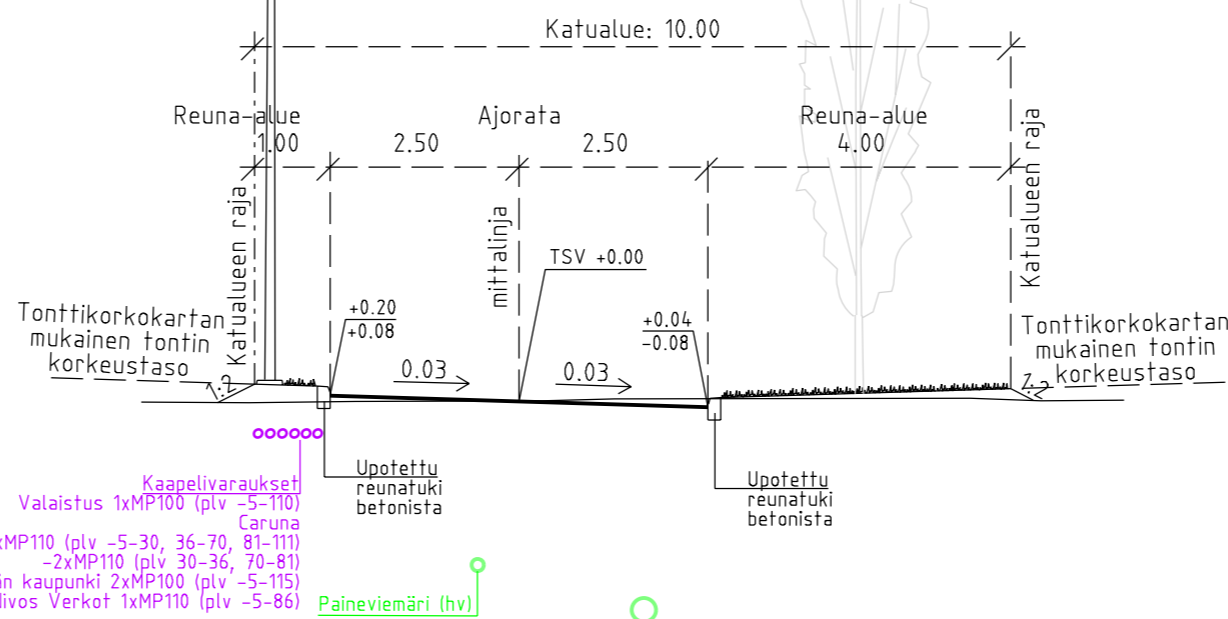

<p><b>JÄRVENPÄÄN KAUPUNKI</b> KAUPUNKITEKNIikka SUUNNITTELUPALVELUT Seutulantie 12 04400 Järvenpää puh. (09) 27191</p>	PÄIVÄYS	PIIRT.
	SUUNN.	
<p><b>AKAASIAKUJA</b></p> <p><b>KATUSUUNNITELMA</b> <i>Pituusleikkaus, tyypipoikkileikkaus</i></p>	TARK.	
	HYV.	
<p>MITTAKAAVA</p> <p><b>1:1000/1:100, 1:100</b></p>	LIITTYVÄ PIIR.N:O	
		<b>5960-220-9</b>
<p>Korkeustaso N2000, EUREF-FIN-tasokoordinaatio ETRS-GK25</p>	LIITTYVÄ PIIR.N:O	
	PÄIVÄYS	10.3.2022
	SUUNN.	T. Häll
	TARK.	A. Kosonen