


TONTTIEN MUODOSTUMINEN

Kortteli	Tontti	m2	Osat	Kiinteistötunnus
1441	2	3871	3000	186-14-1441-1
			871	186-401-11-146

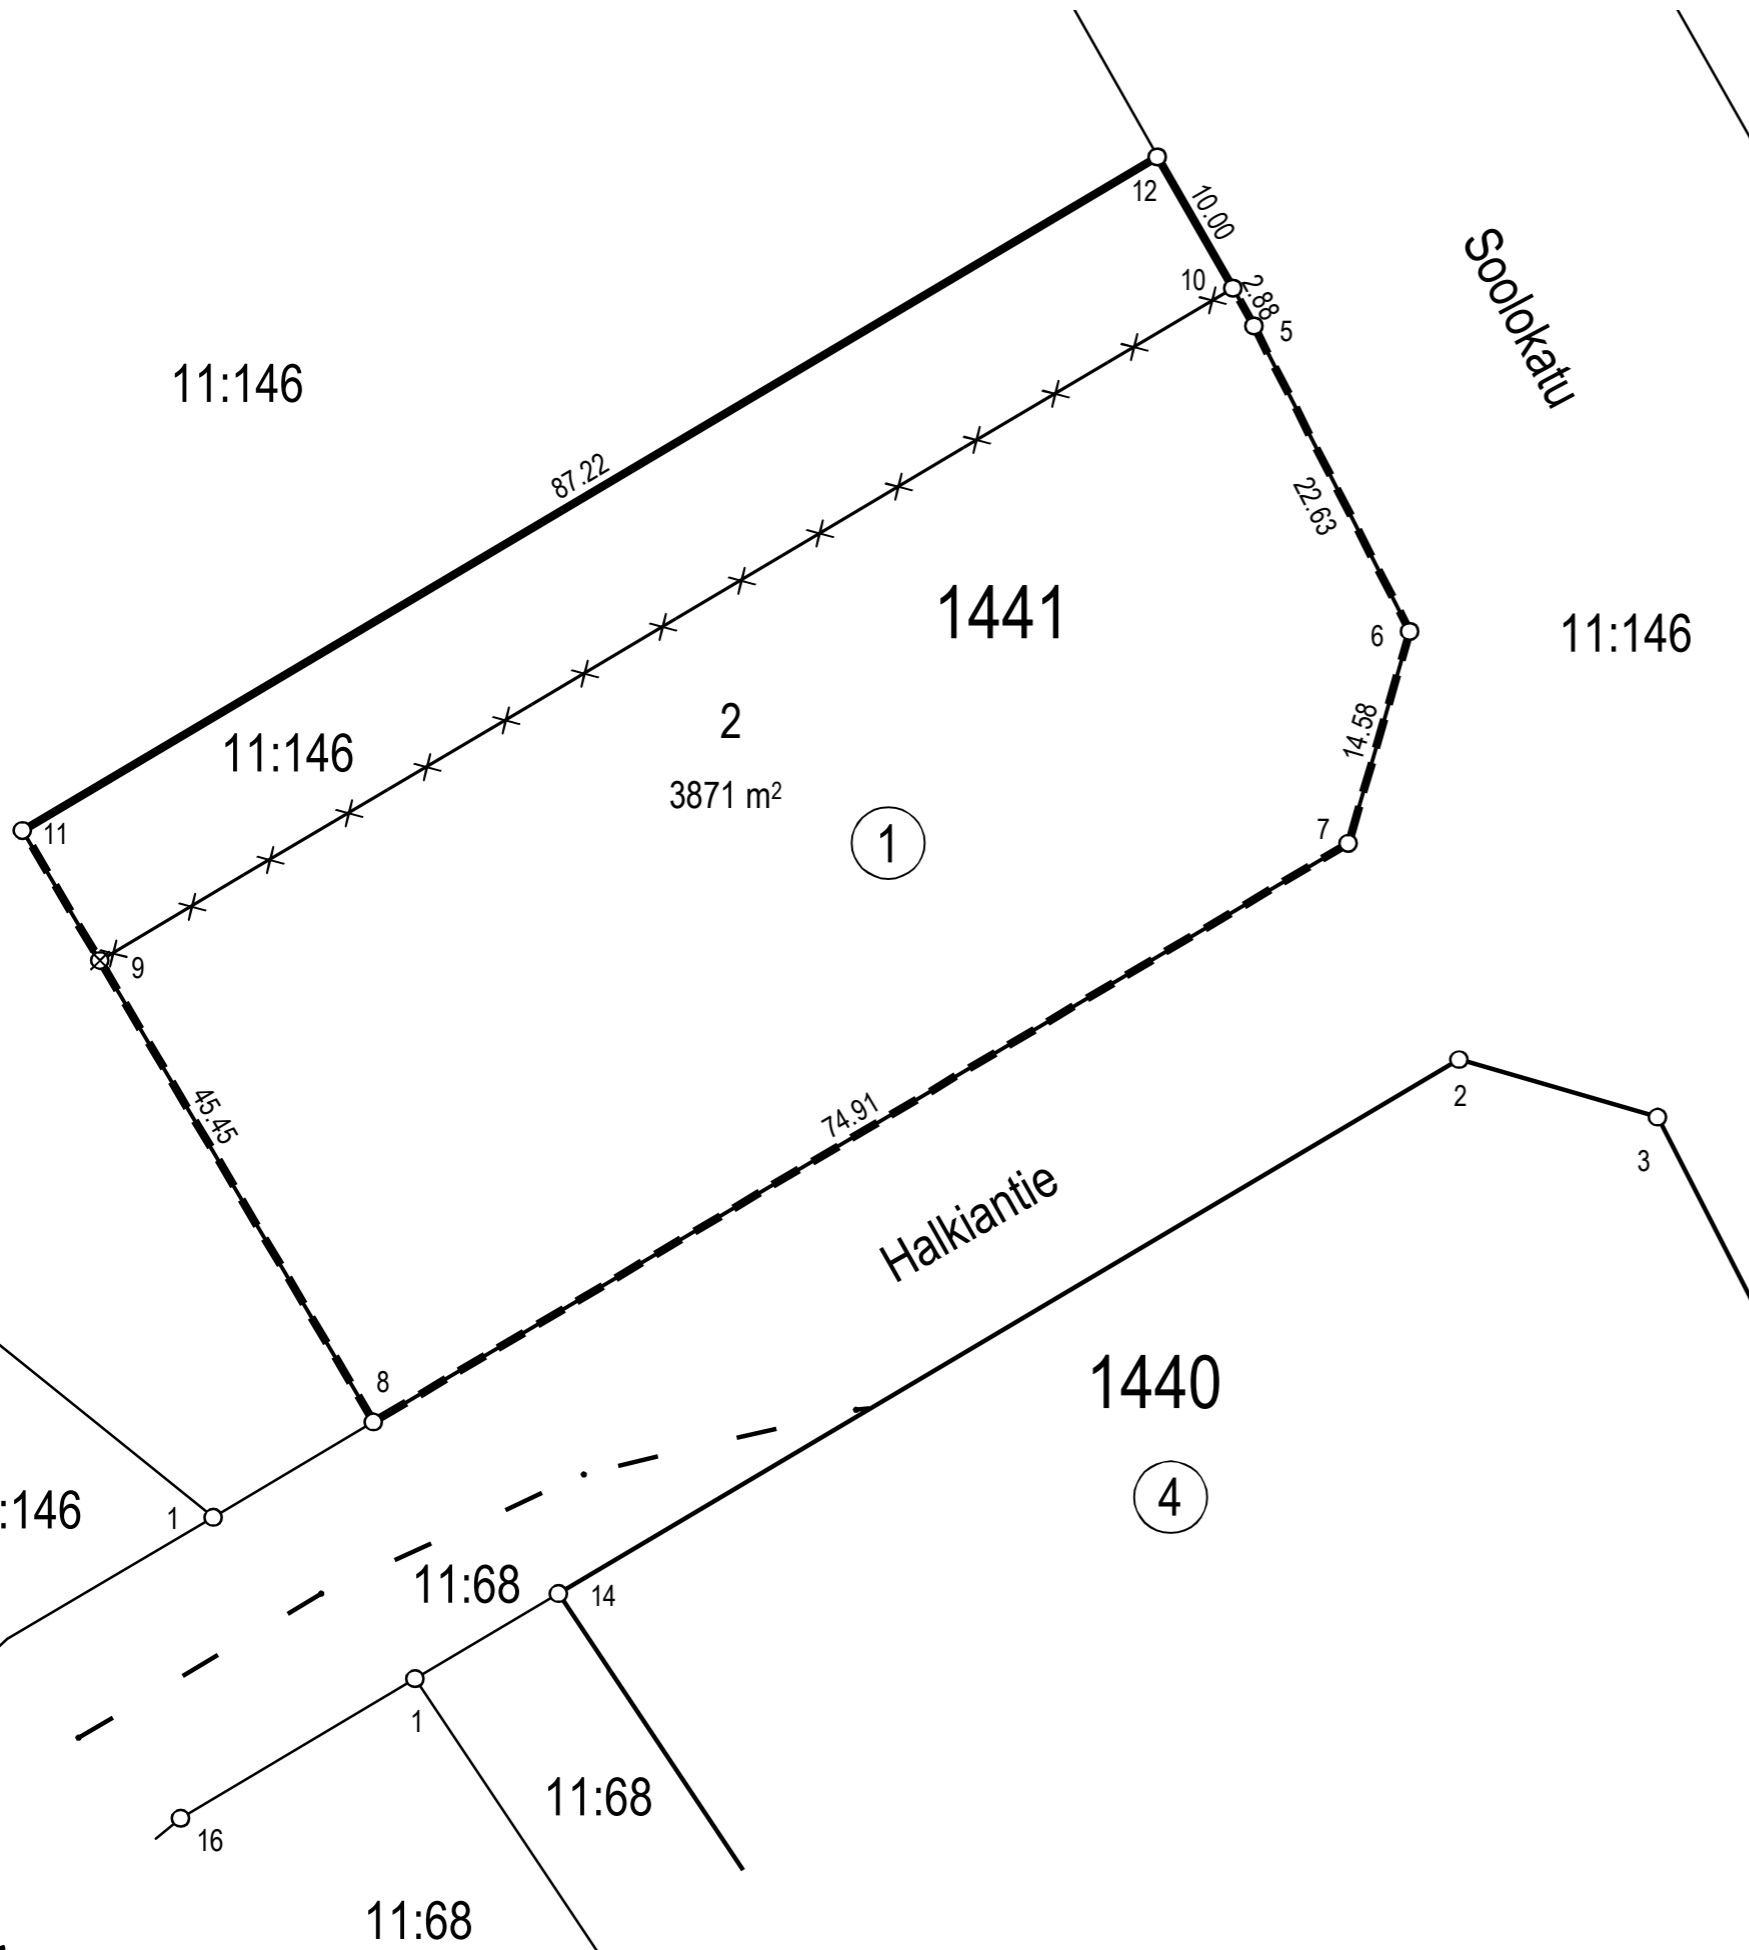

Koordinaattiluettelo (ETRS GK-25)

Nro	I	P
5	25506686,517	6710310,184
6	25506696,814	6710290,027
7	25506692,764	6710276,018
8	25506628,351	6710237,784
10	25506685,131	6710312,710
11	25506605,153	6710276,867
12	25506680,159	6710321,387

TONTTIJAKO JA -MUUTOS		JÄRVENPÄÄ 1:500
ASEMAKAAVA 140006 ON HYVÄKSYTTY 26.2.2018	KAUPUNGINOSA	14. PIETILÄ
EDELLINEN TONTTIJAKO 1441/1	KORTTELI	1441
ON HYVÄKSYTTY 15.6.2023	TONTTI	2
	KARTTA N:o	15/2023
TONTTIJAON LAATI 4.9.2023	HYVÄKSYTTY	
MAANMITTAUSINSINÖÖRI VILLE VISTBACKA	MAANMITTAUSINSINÖÖRI	