


TONTTIEN MUODOSTUMINEN

Kortteli
1001

Tontti
14

m²
21300

Kiinteistötunnus
186-10-1001-6

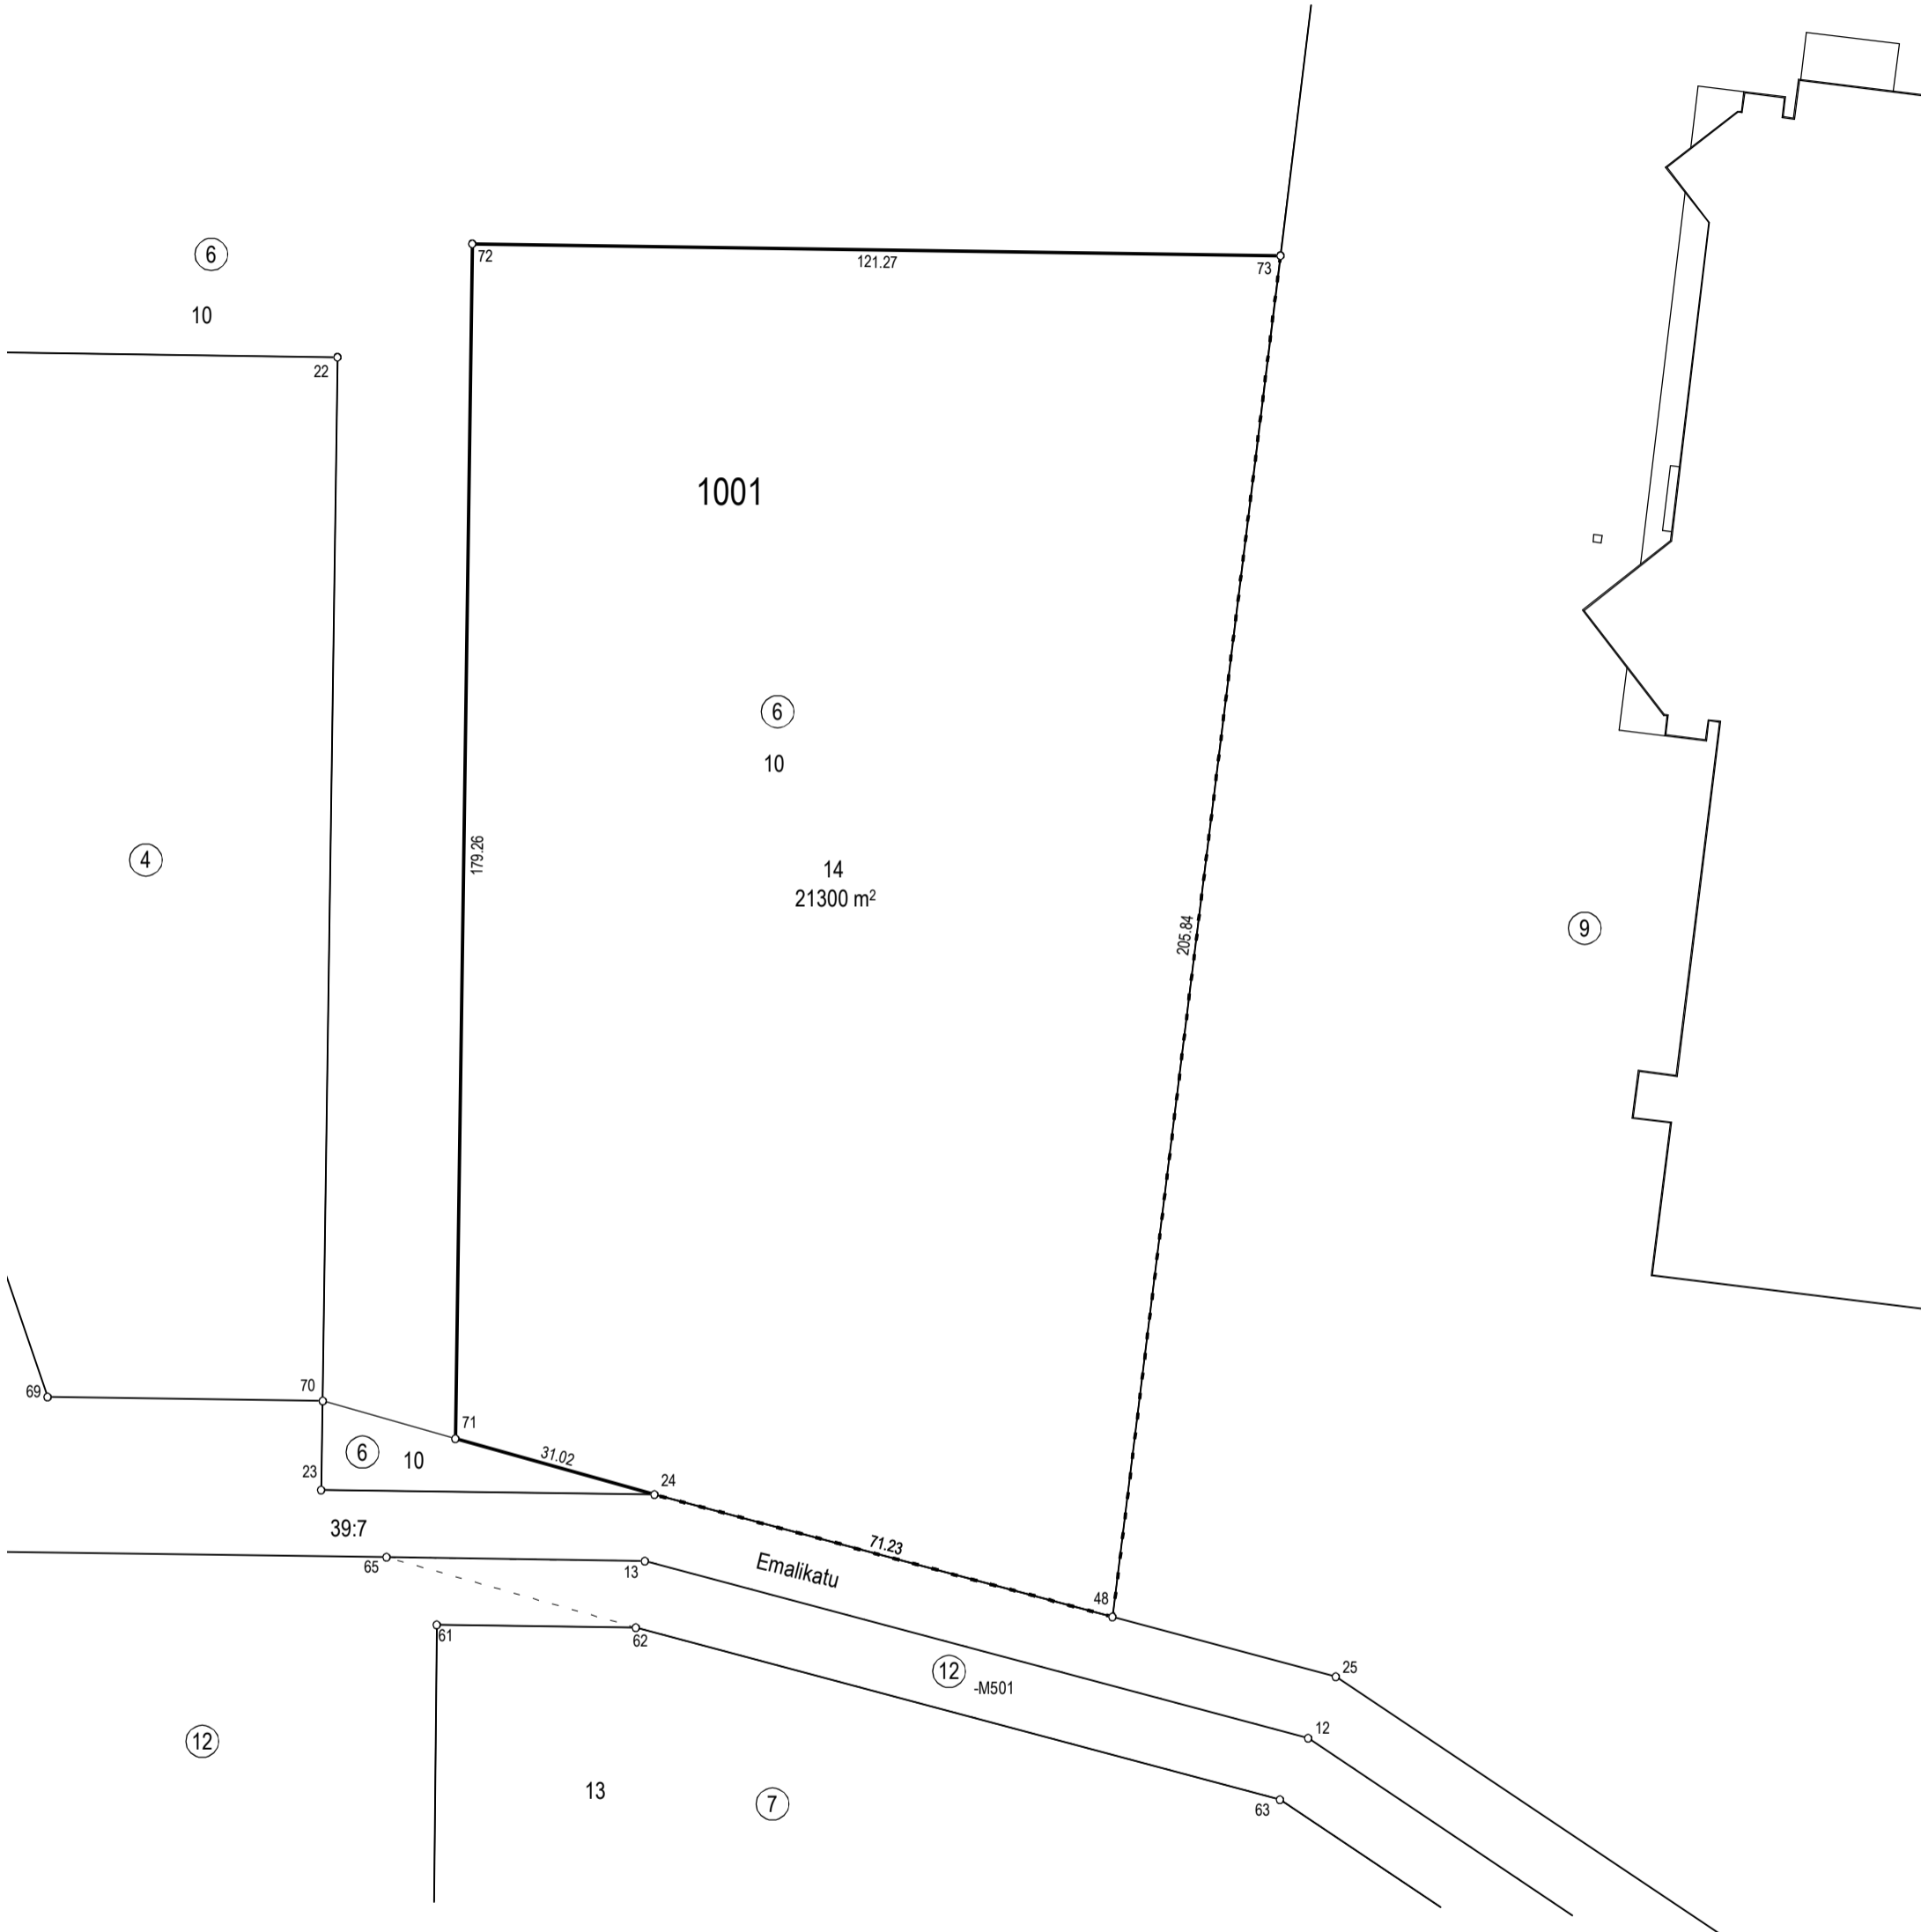

Koordinaattiluettelo (ETRS-GK25)

N:o	P	I
24	6710404,726	25503777,988
48	6710386,351	25503846,804
71	6710413,136	25503748,134
72	6710592,378	25503750,693
73	6710590,646	25503871,950

TONTTIJAON MUUTOS

ASEMAKAAVA 9/29 ON VAHVISTETTU 28.4.1998

EDELLINEN TONTTIJAKO 1001/10 ON

HYVÄKSYTTY 22.12.2014

TONTTIJAON MUUTOKSEN LAATI 14.9.2022

MAANMITTAUSINSINÖÖRI ANTTI KIVIKKO

JÄRVENPÄÄ 1:1 000

KAUPUNGINOSA 10. WÄRTSILÄ

KORTTELI 1001

TONTTI 14

KARTTA N:o 34/2022

HYVÄKSYTTY

MAANMITTAUSINSINÖÖRI