



L:\1500\313766_Ainolan_aluekeskus\5729_Ainolan_aluekeskus4_Suunnitelmat\Ainolan200_Katu_Puisto\Piirustukset\DWG\5870-220-11_pit_leikk_iltalaulunpolku.dwg

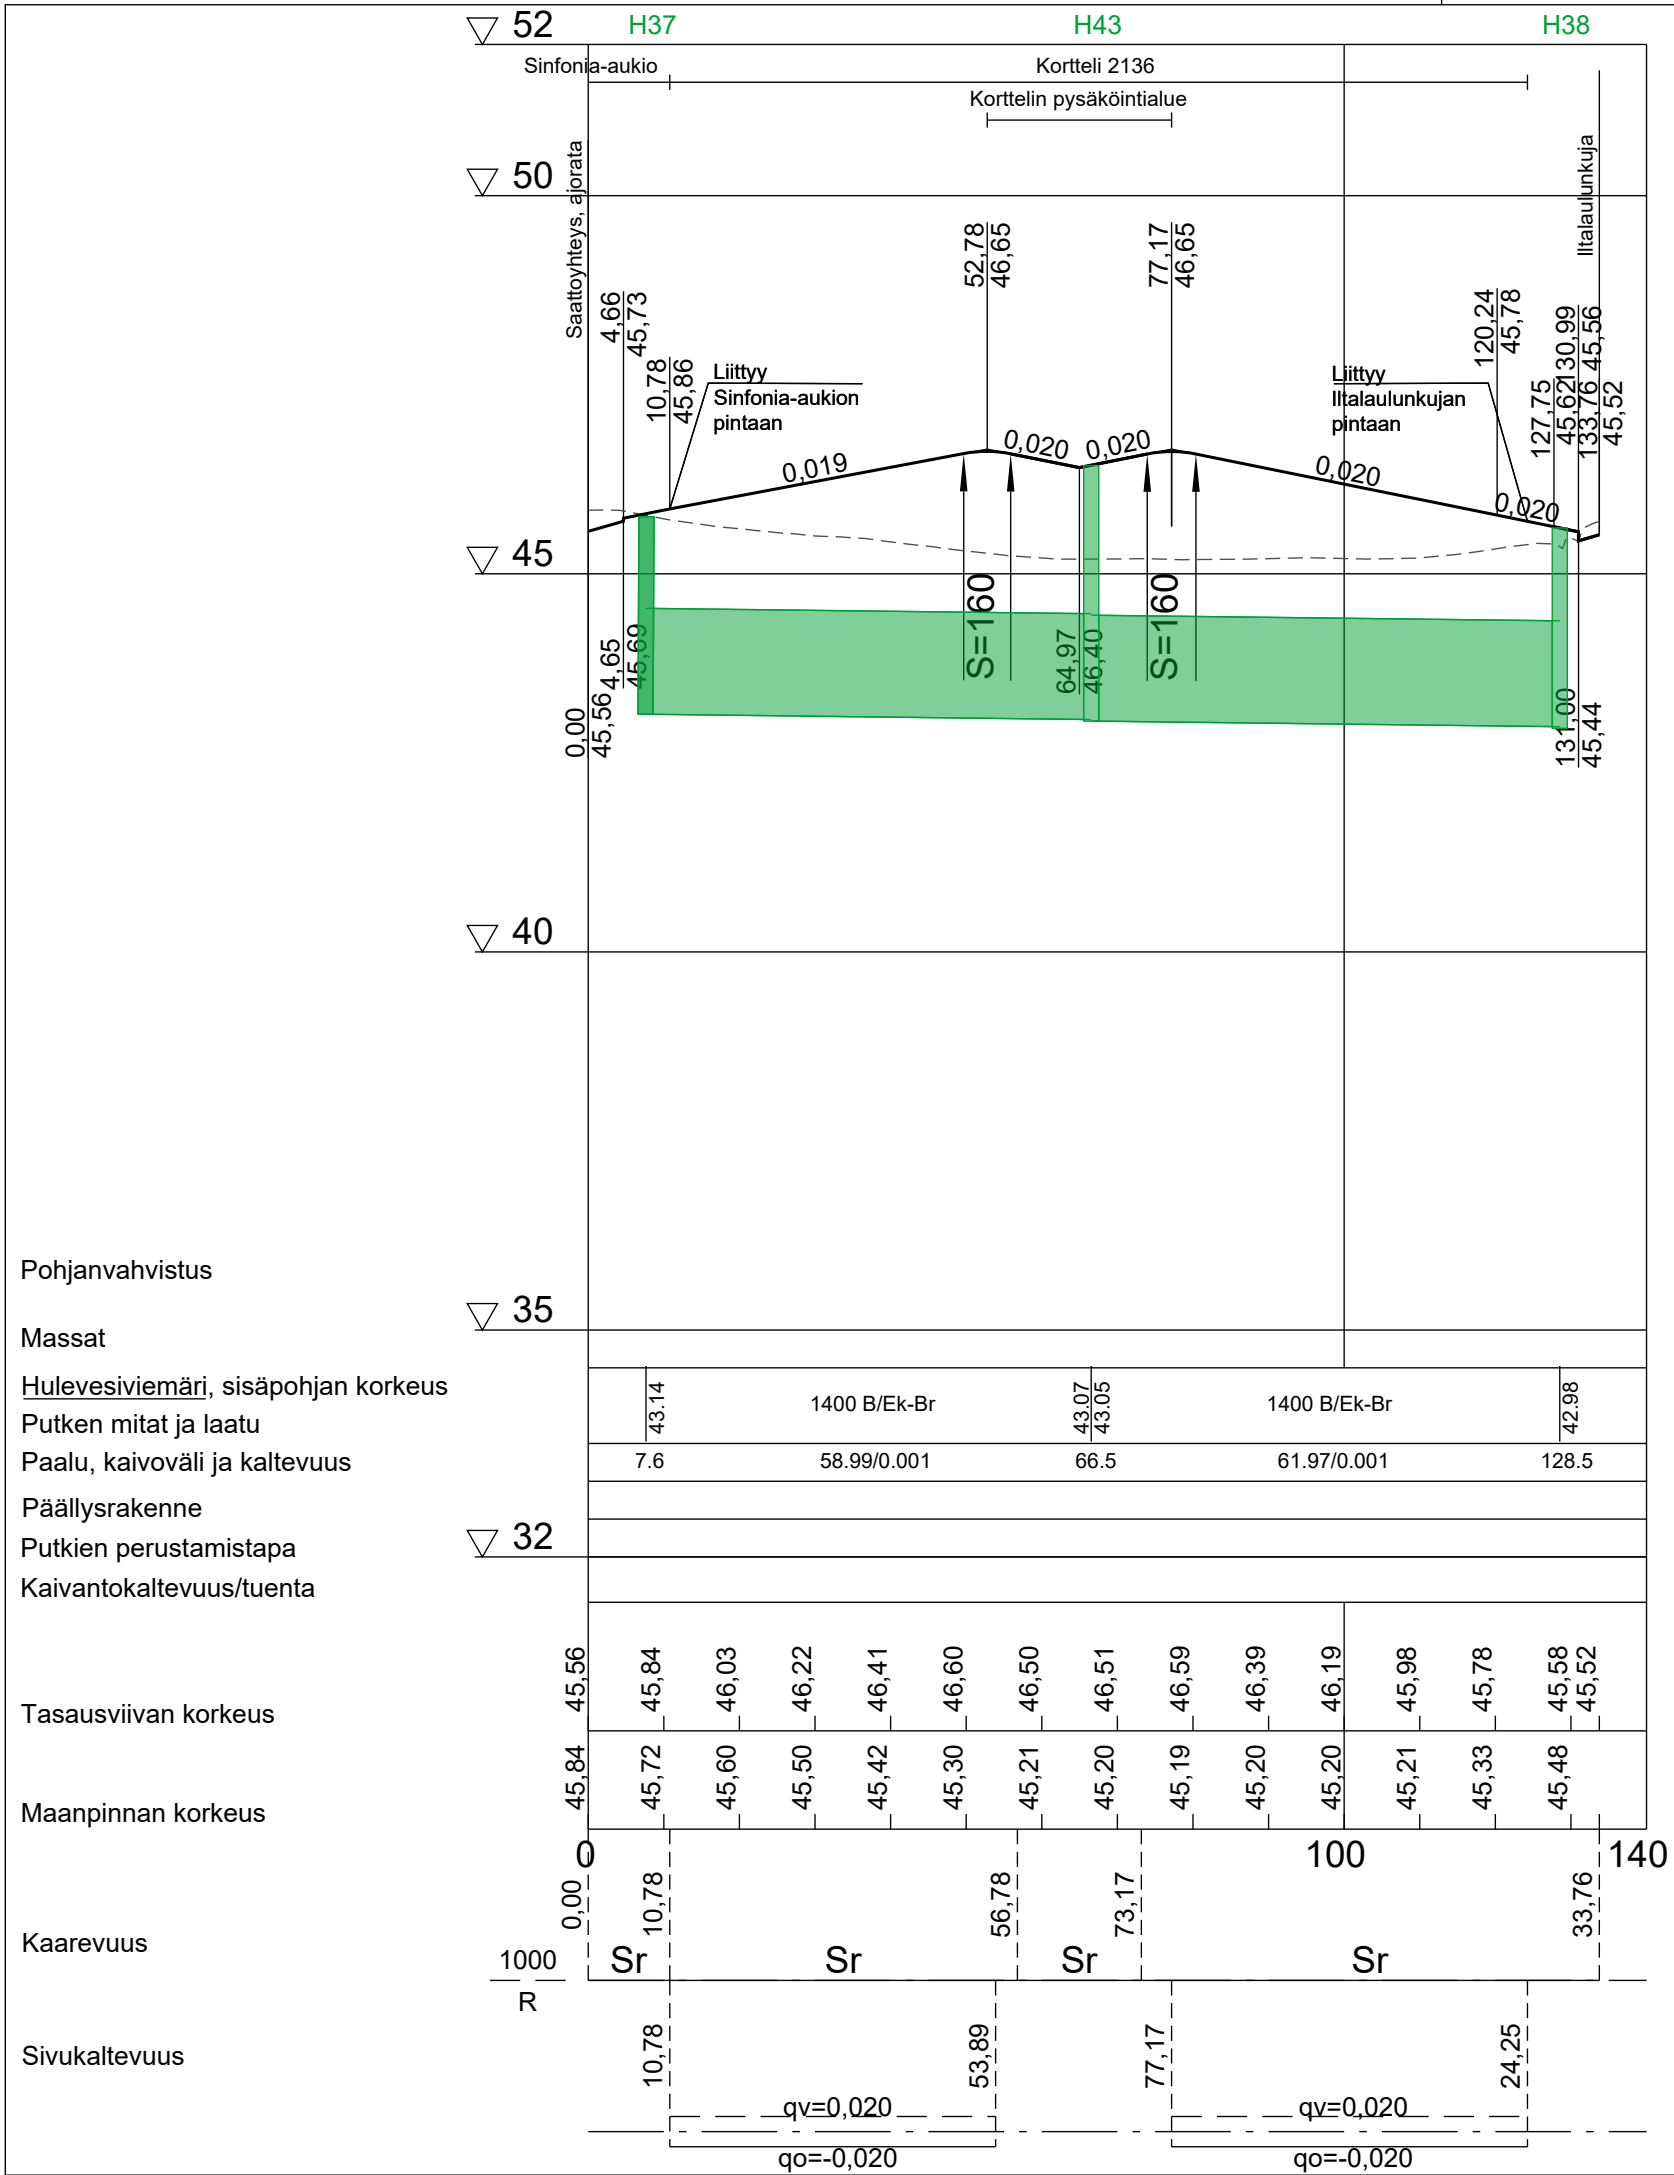

Pohjanvahvistus	
Massat	
Hulevesiviemäri, sisäpohjan korkeus	
Putken mitat ja laatu	43.14 1400 B/Ek-Br 43.07 43.05 1400 B/Ek-Br 42.98
Paalu, kaivoväli ja kaltevuus	7.6 58.99/0.001 66.5 61.97/0.001 128.5
Päällysrakenne	
Putkien perustamistapa	
Kaivantokaltevuus/tuenta	
Tasausviivan korkeus	45.56 45.84 45.84 45.72 45.84 45.60 46.03 45.50 46.22 45.42 46.41 45.30 46.60 45.21 46.50 45.20 46.51 45.19 46.59 45.20 46.39 45.20 46.19 45.98 45.78 45.58 45.52
Maanpinnan korkeus	45.84 45.72 45.60 45.50 45.42 45.30 45.21 45.20 45.19 45.20 45.20 45.21 45.33 45.48 45.52
Kaarevuus	0,00 10,78 56,78 73,17 100 33,76 140
Sivukaltevuus	10,78 53,89 77,17 24,25

ILTALAULUNPOLKU

Leikkaus pl 30 kohdalta
 Tyypipoikkileikkaus 1:100

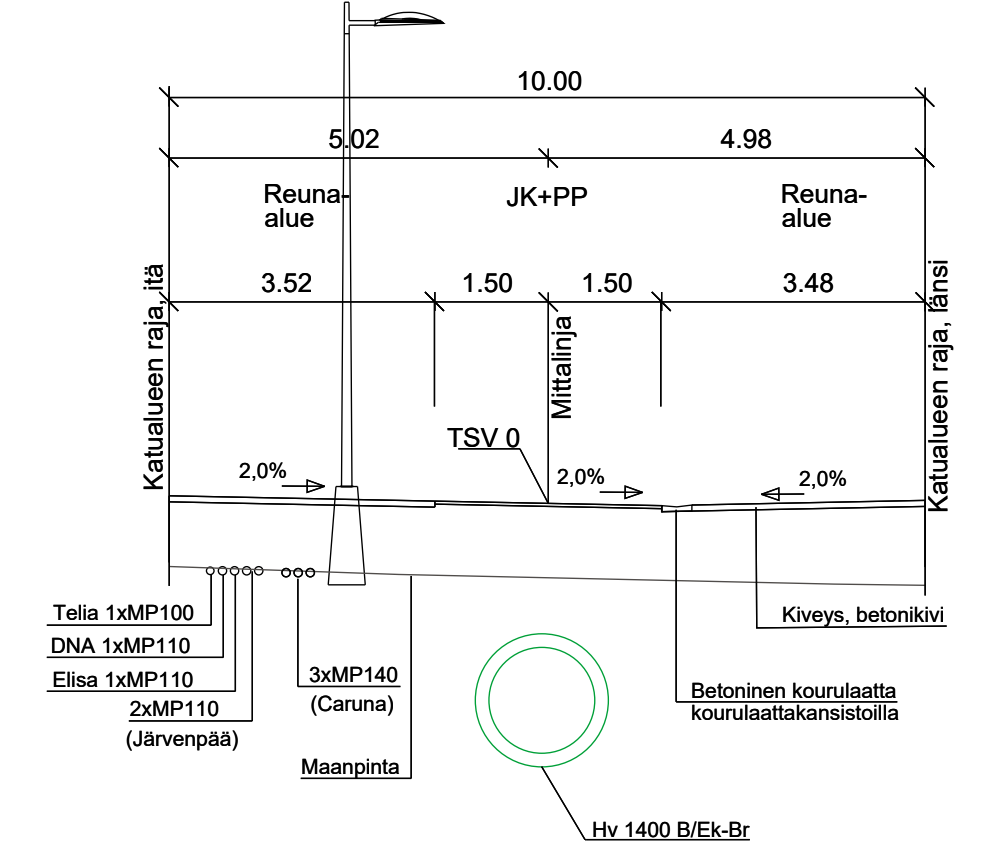

A	Muutettu Carunan suoja-putkimäärää.	4.5.2022 / WSP	
MUUTOS			
<p>JÄRVENPÄÄN KAUPUNKI KAUPUNKITEKNIikka SUUNNITTELUPALVELUT Seutulantie 12, 04400 Järvenpää puh. (09) 27191</p>	PÄIVÄYS	28.2.2022	PIIRT.
	SUUNN.		
	TARK.		
	HYV.		
Ainalan aluekeskus, pohjoinen osa Iltalaulunpolku Katusuunnitelma Pituusleikkaus ja tyypipoikkileikkaus		MITTAKAAVA	1:1000/1:100 1:100
Korkeustaso N2000, EUREF-FIN-tasokoordinaatisto ETRS-GK25		PIIRUSTUKSEN N:O	5870-220-11
		LIITTYY PIIR.N:O	
<p>WSP Kiviharjunenki 1 D 90220 Oulu, puh. 0207 864 12</p>	PÄIVÄYS	PIIRT.	
	SUUNN.		
	TARK.		