


Vanhankyläntie
Tyypipoikkileikkaus
1:100
(PL 62)

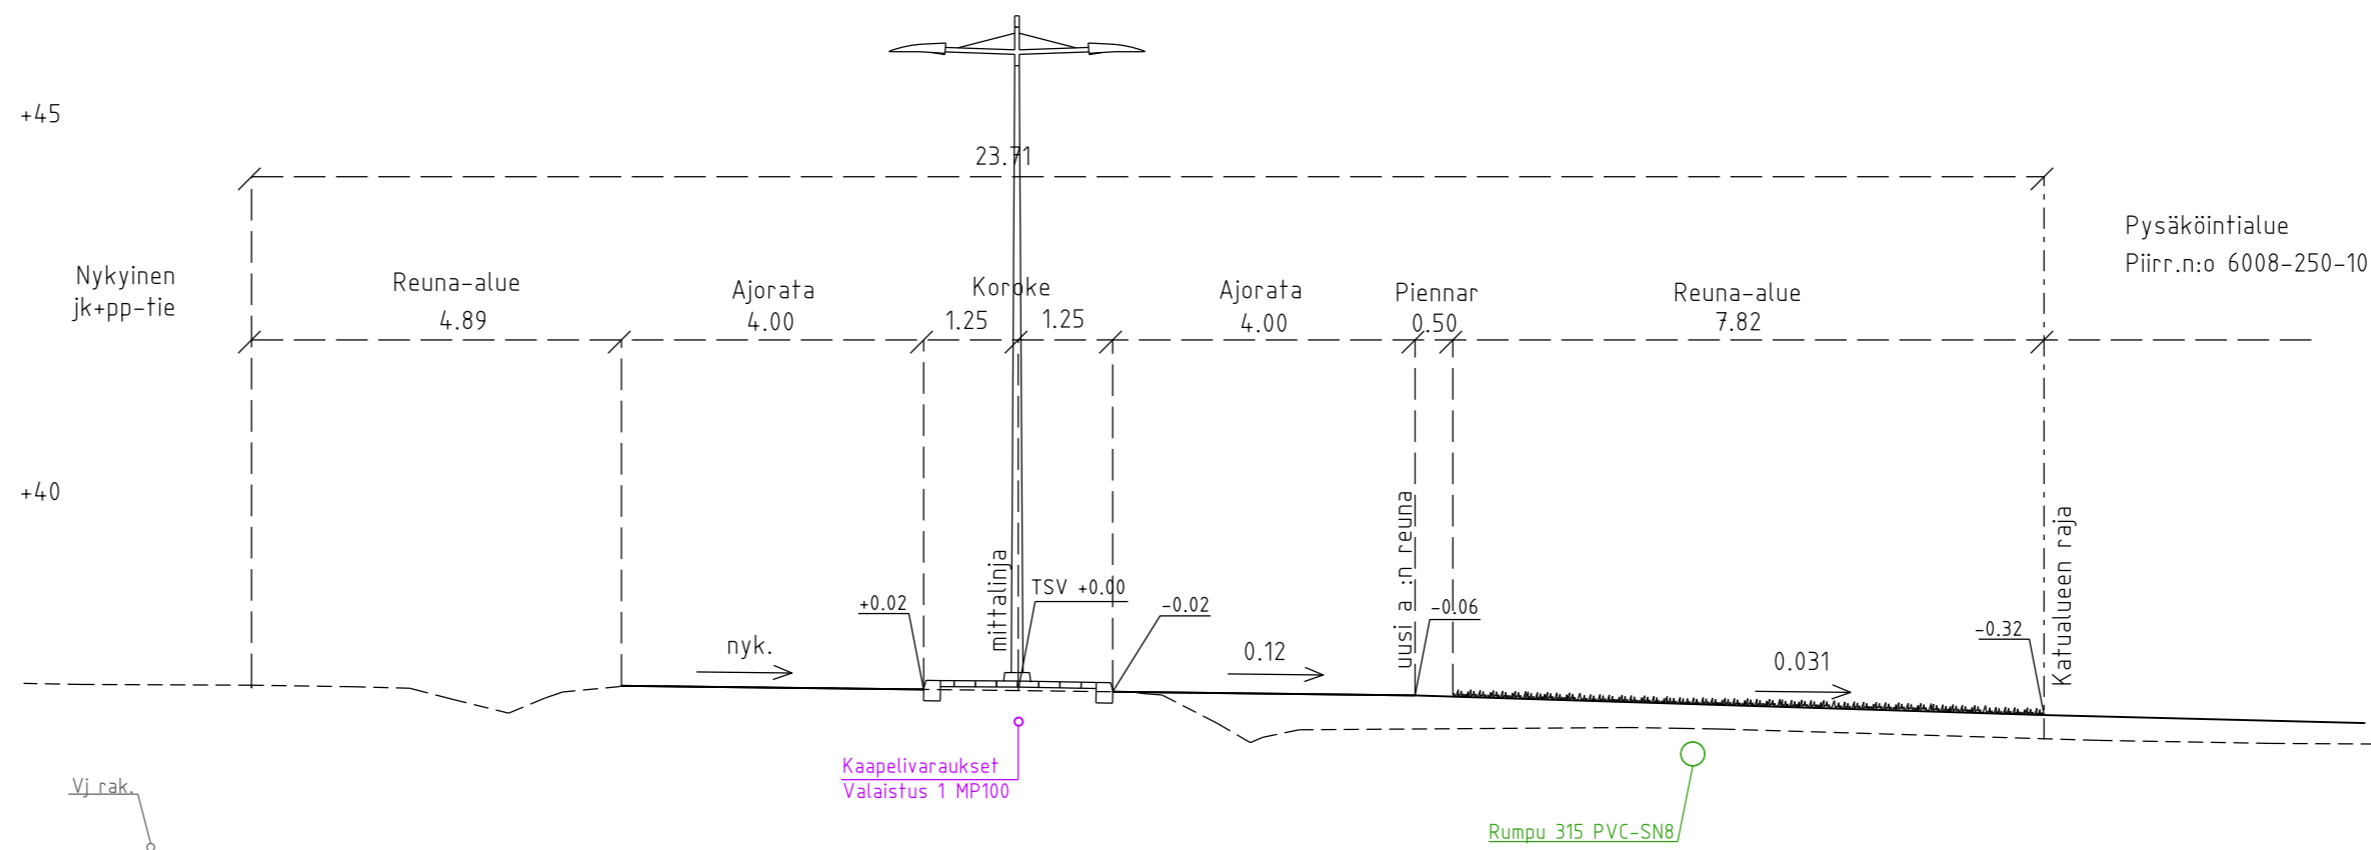

VESIJOHTO LAEN KORKEUS
MITAT AINE PAINELUOKKA
PAALU KAIVOV LI KALTEVUUS
HULEVESIVIEM RI SIS POHJAN KORKEUS
MITAT AINE LIITOSTAPA LUJUUSLUOKKA
PAALU KAIVOV LI KALTEVUUS
HULEVEDEN PAINEVIIEM RI LAEN KORKEUS
MITAT AINE PAINELUOKKA
PAALU KAIVOV LI KALTEVUUS
J TEVESIVIEM RI SIS POHJAN KORKEUS
MITAT AINE LIITOSTAPA LUJUUSLUOKKA
PAALU KAIVOV LI KALTEVUUS
J TEVEDEN PAINEVIIEM RI LAEN KORKEUS
MITAT AINE PAINELUOKKA
PAALU KAIVOV LI KALTEVUUS
PUTKIEN PERUSTAMISTAPA
KAIVANTO
P LLYSRAKENNE
MATKA
KALTEVUUS / PY RISTYSS DE
TASAUUSVIIVAN KORKEUS
MAANPINNAN KORKEUS
PAALUTUS
KAAREVUUS
SIVUKALTEVUUS

| | | | | | | | | | | | |
|-------|-------|-------|-------|-------|-------|-------|-------|-------|-------|-------|-------|
| 40.41 | 40.45 | 40.52 | 40.56 | 40.60 | 40.63 | 40.65 | 40.69 | 40.75 | 40.85 | 41.02 | 41.22 |
| 40.41 | 40.45 | 40.52 | 40.56 | 40.60 | 40.63 | 40.65 | 40.69 | 40.75 | 40.85 | 41.02 | 41.22 |
| 0 | 50 | 60.32 | 63.82 | 100 | | | | | | | |

| | | | |
|--|------------------|---------------|--------|
| JÄRVENPÄÄN KAUPUNKI KAUPUNKITEKNIikka SUUNNITTELUPALVELUT Seutulantie 12 04400 Järvenpää puh. (09) 27191 | PÄIVÄYS | PIIRT. | |
| | SUUNN. | TARK. | |
| VANHANKYLÄNTIE VÄLILLÄ RATSUKATU-RÖYNÄNKATU KATUSUUNNITELMA Pituusleikkaus, tyypipoikkileikkaus | MITTAKAAVA | 1:1000/1:100 | |
| | PIIRUSTUKSEN N:O | 6008-220-17 | |
| Korkeustaso N2000, EUREF-FIN-tasokoordinaatisto ETRS-GK25 | LIITTY PIIR.N:O | | |
| | PÄIVÄYS | 1.6.2023 | PIIRT. |
| | SUUNN. | E. Hautalahti | |
| | TARK. | A. Kosonen | |