


# Diggarinkatu 8b

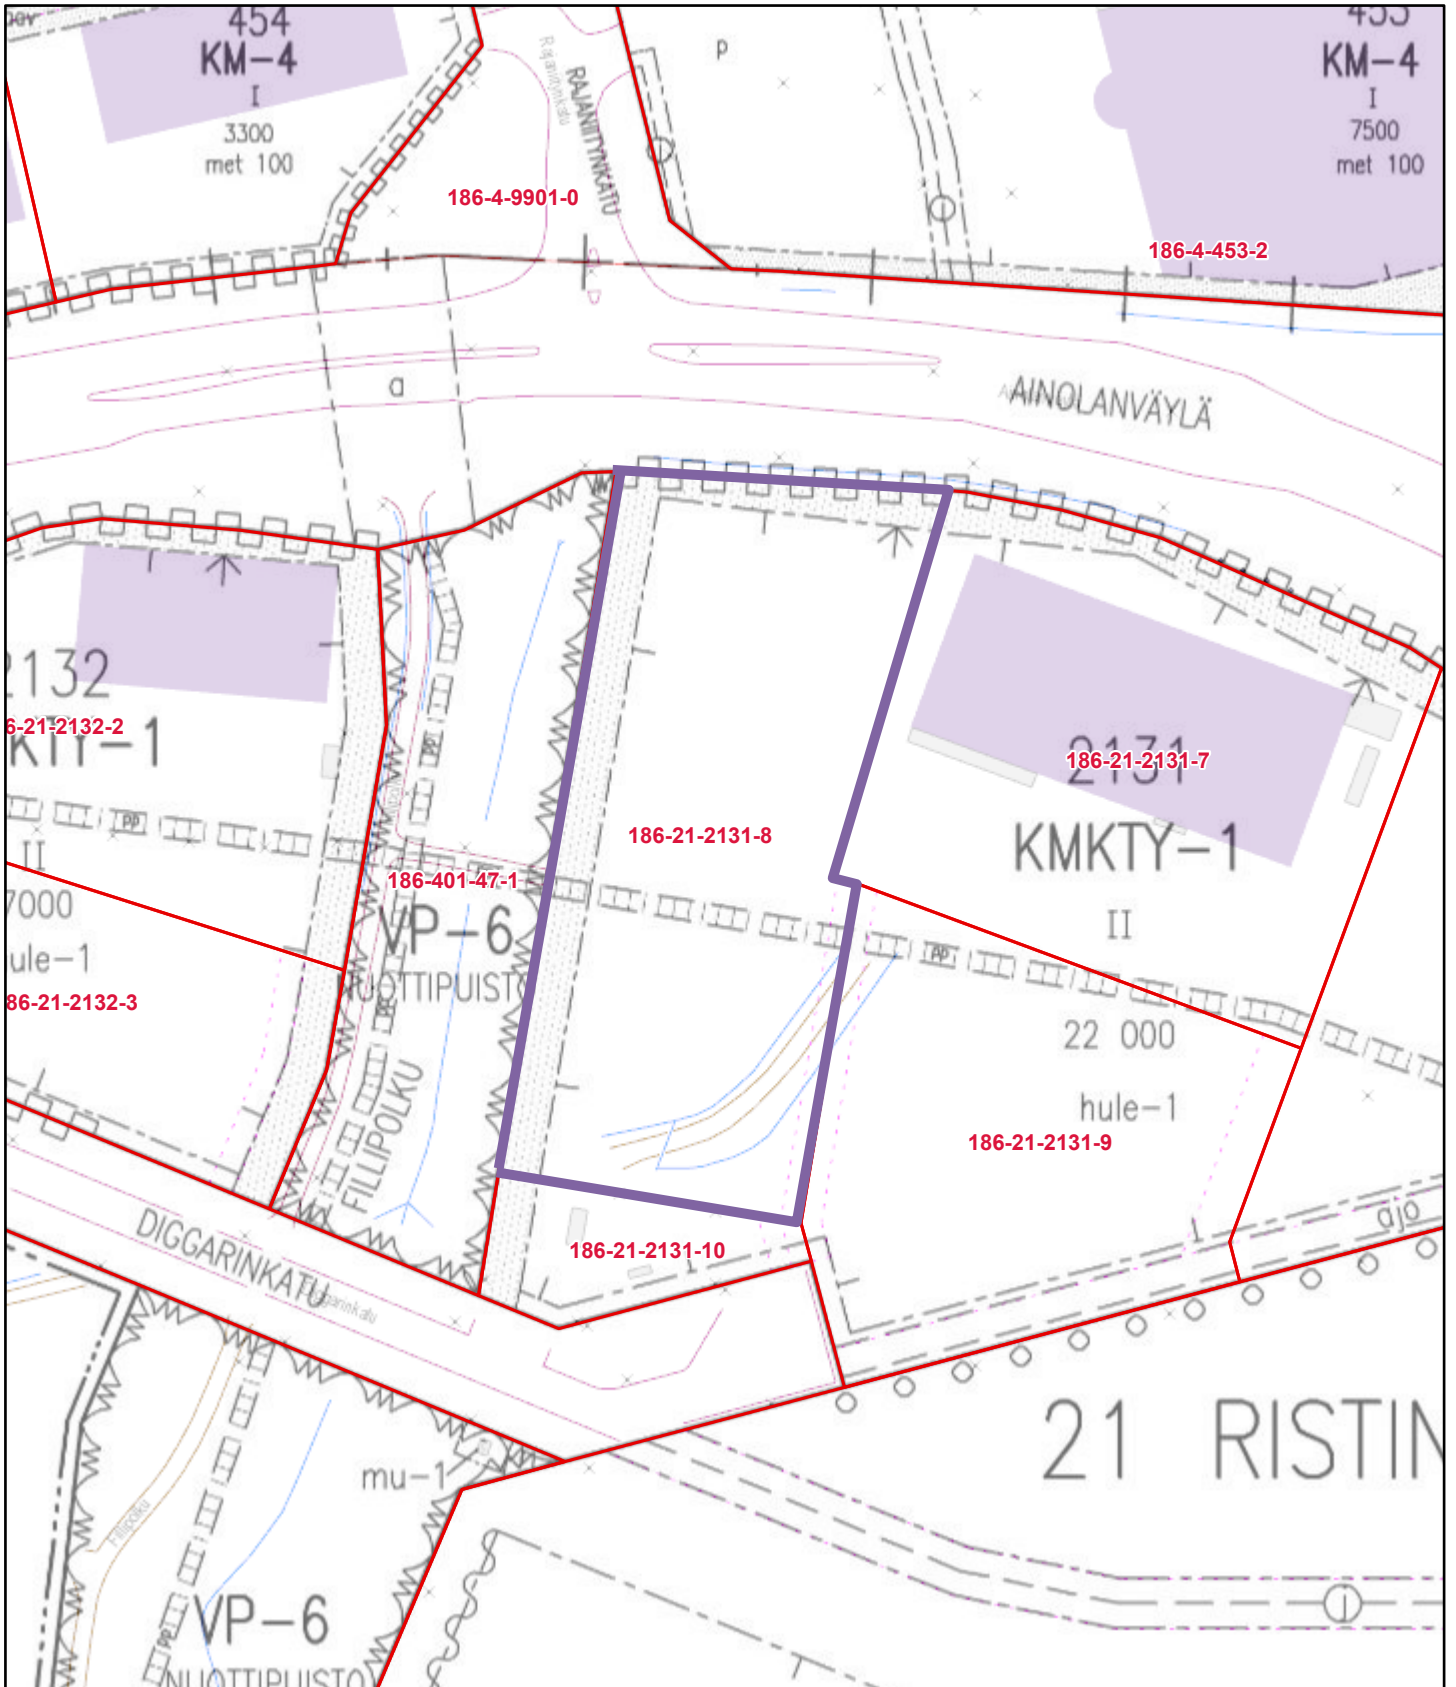

3.8.2021 klo 13.05.46

Kiinteistörajat ja -tunnukset

Kiinteistöraja

Valkoinen tausta


Tieliikenneverkot\_viiivat\_keskeiset

<all other values>

Tien ulkoreuna

- Tien keskiviiva
- Tien ns. valereuna
- Päällysteen reuna
- Ajouran reuna
- Ajotien reuna kokoviiva
- Ajotien 2. reuna katkoviiva
- Soratien reuna

1:1,512

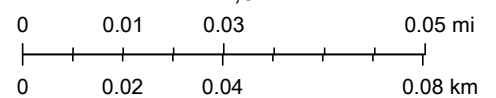

Järvenpään kaupunki