




Kahvila- Aeto garden

Luonnos 7.3.2024 - Sijainti 1:5000


Jori Uusitalo, Arkkitehti SAFA

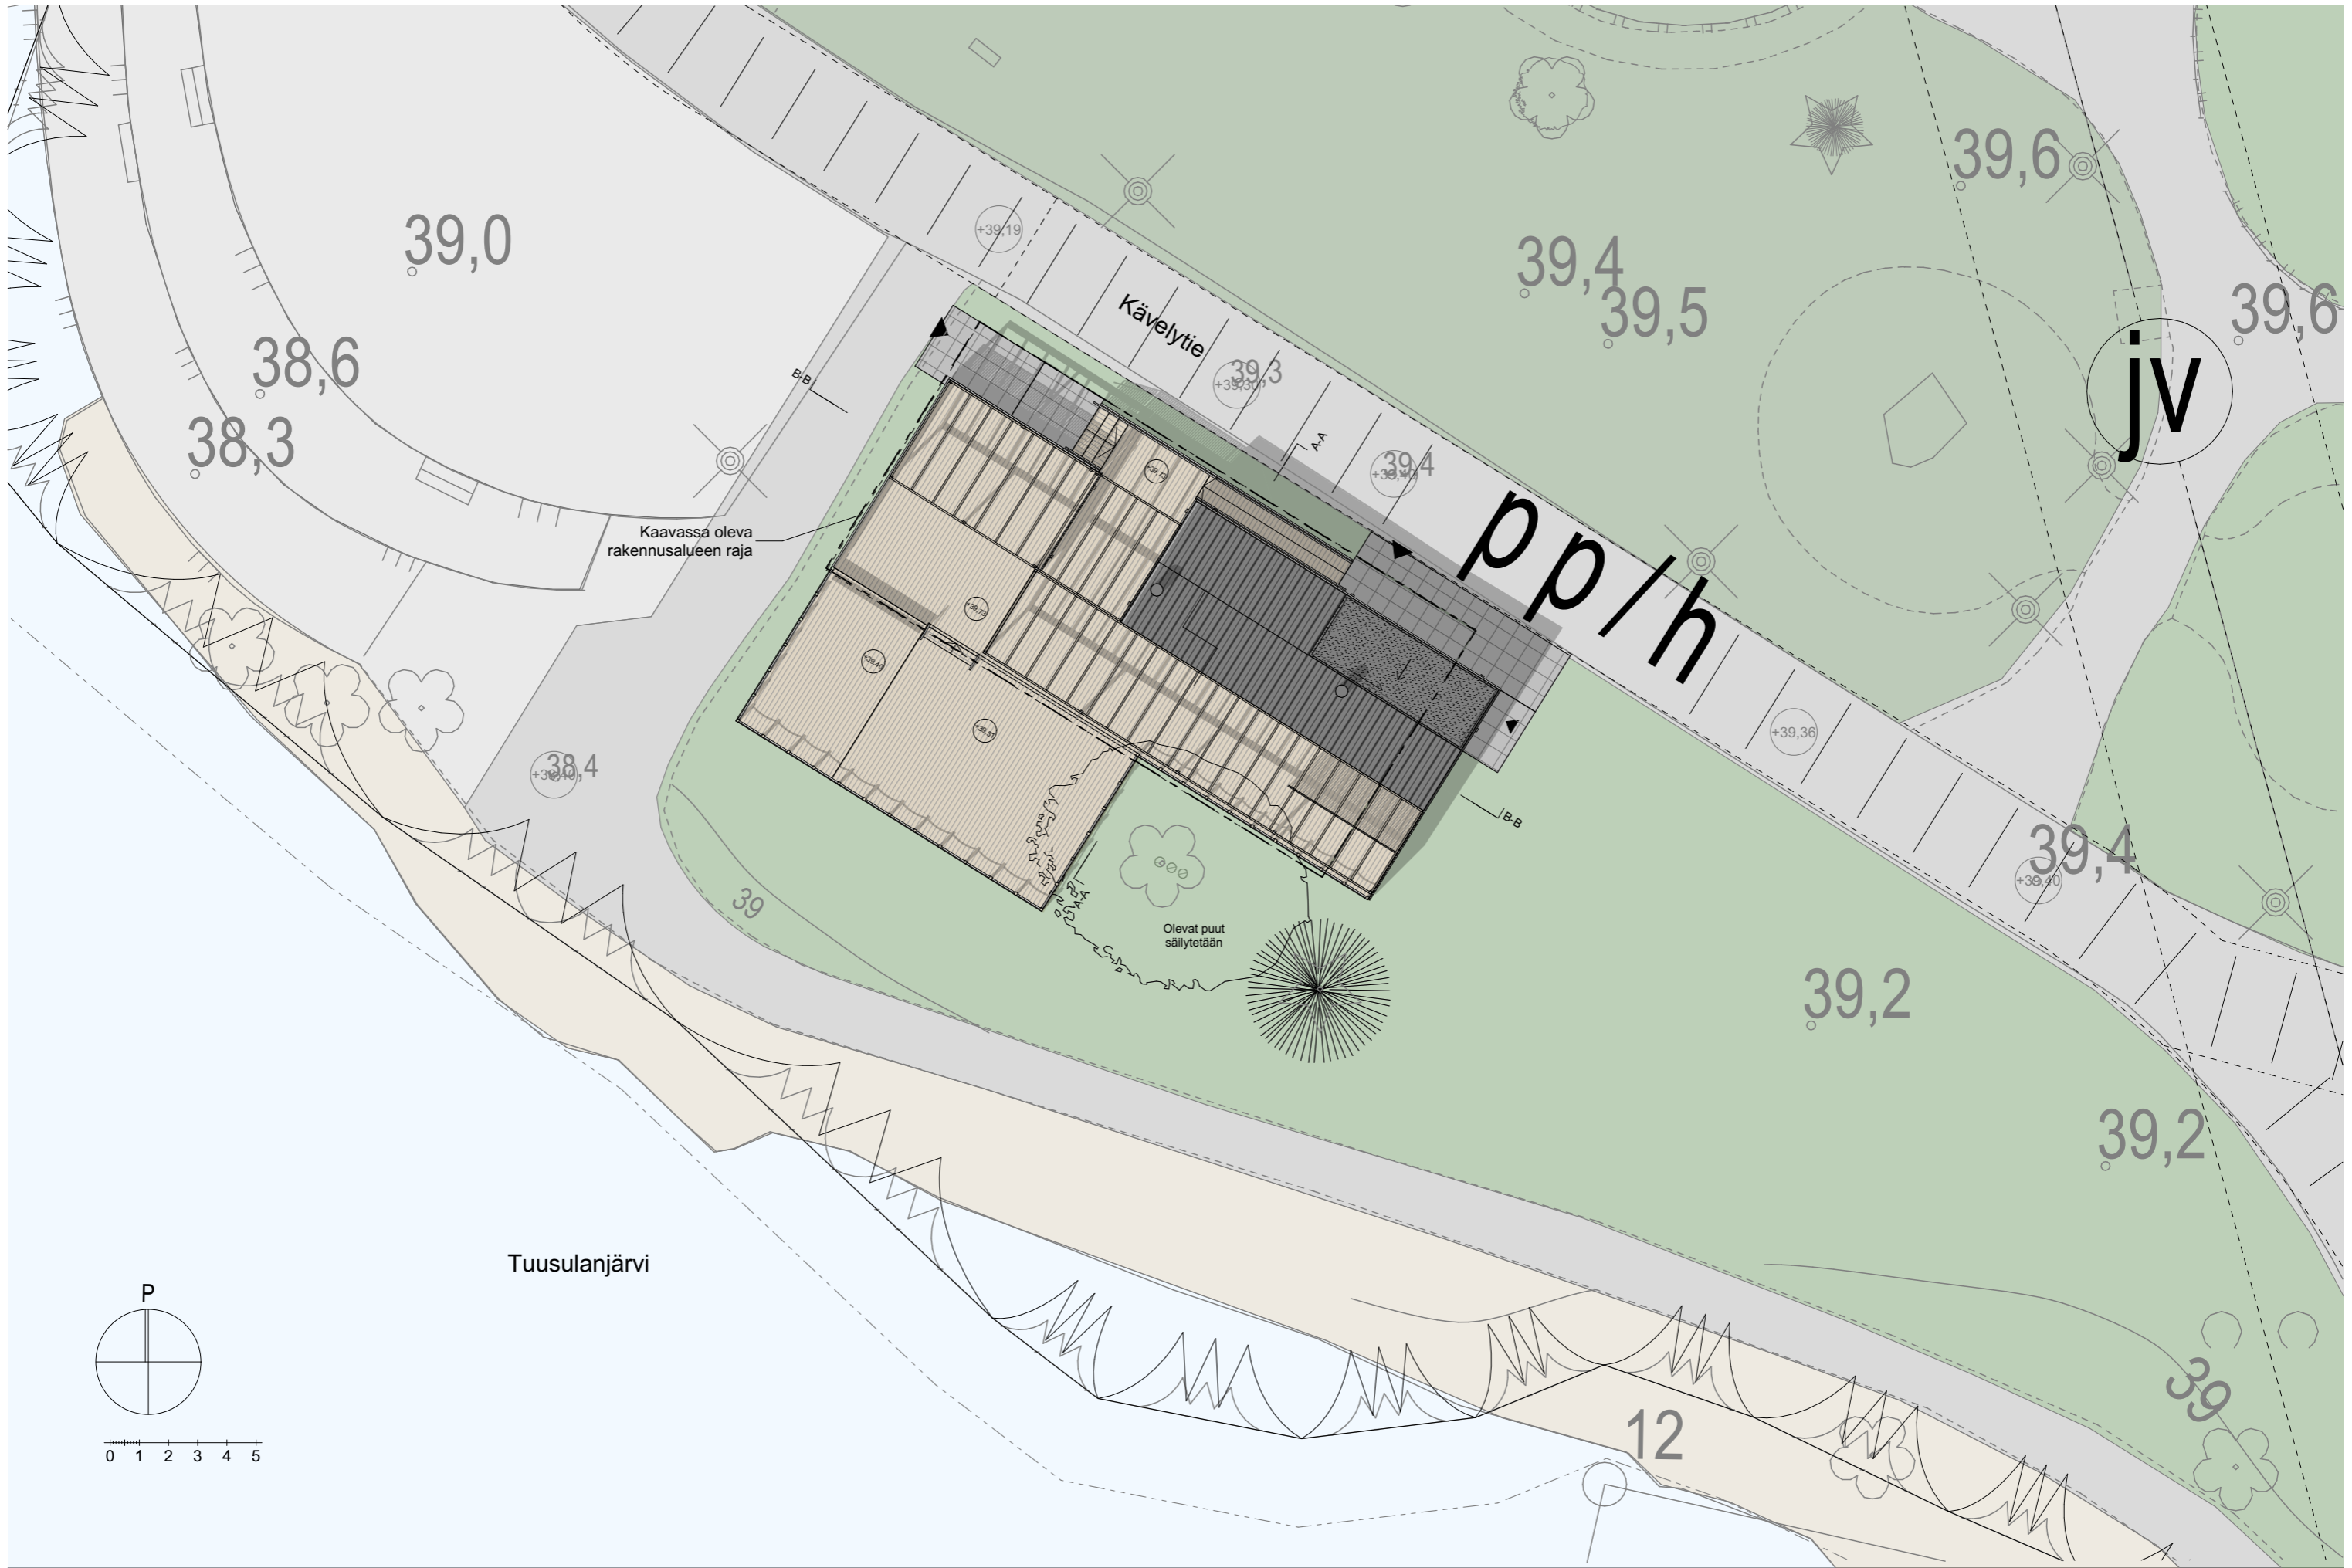

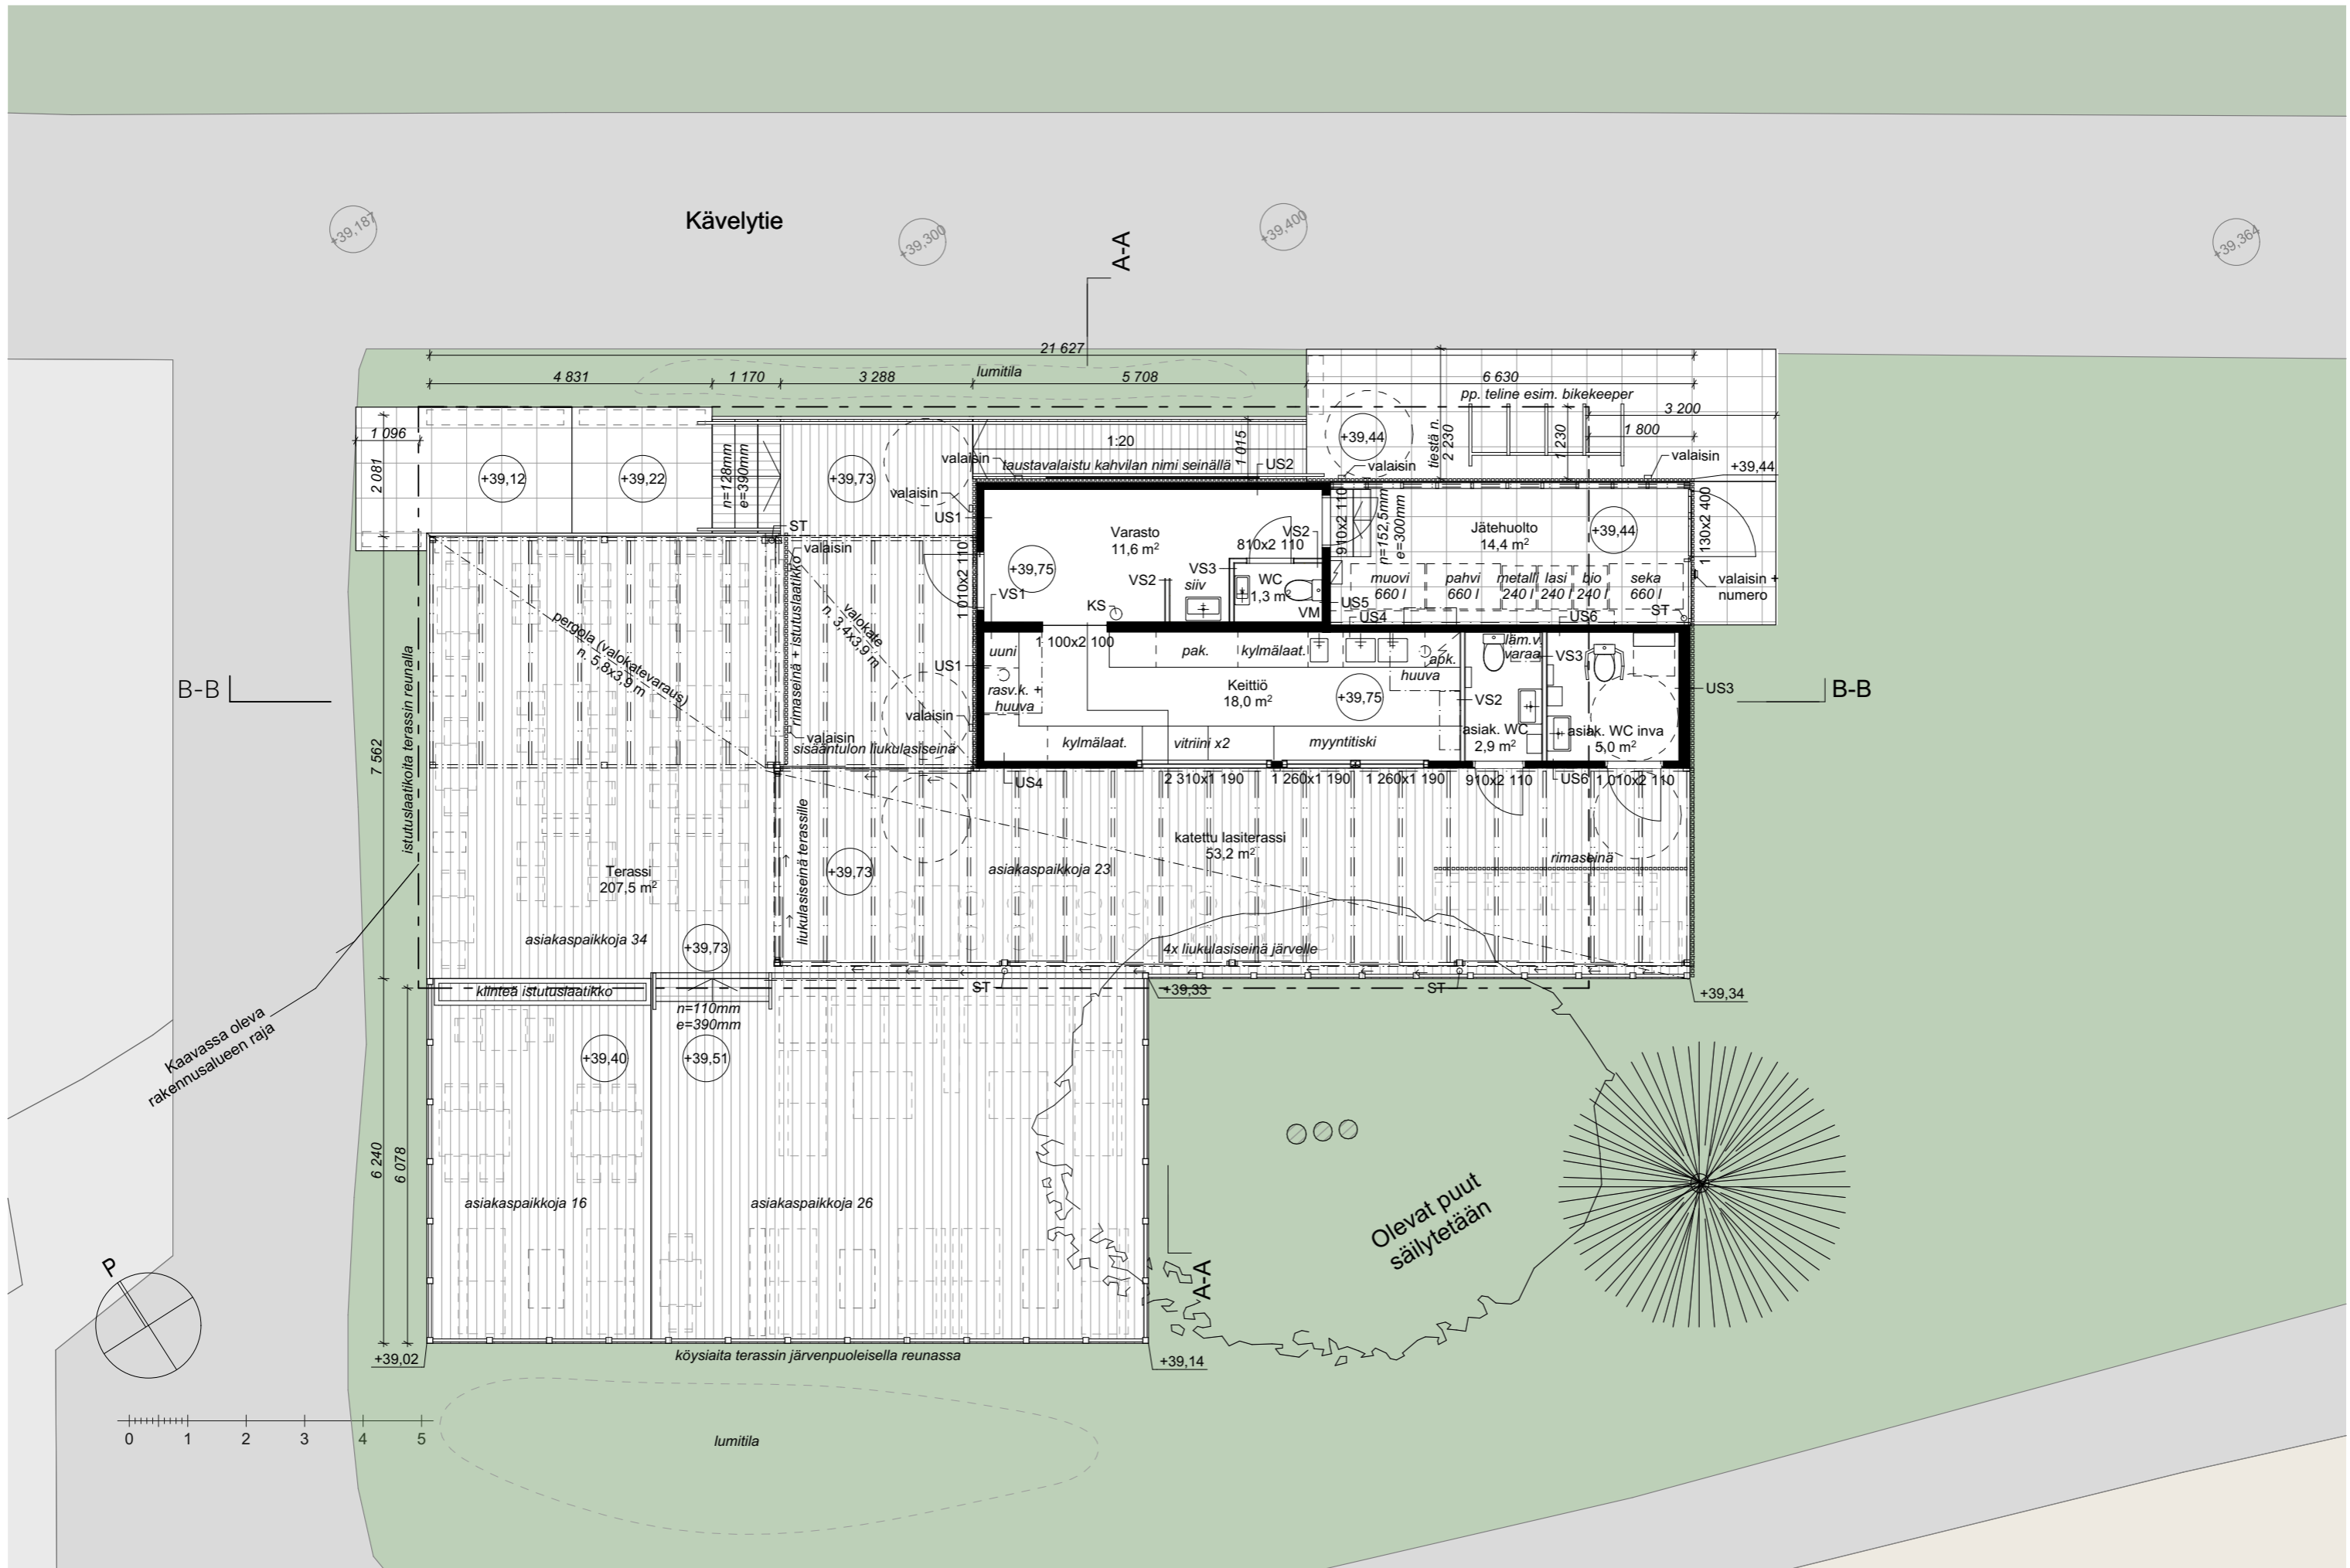

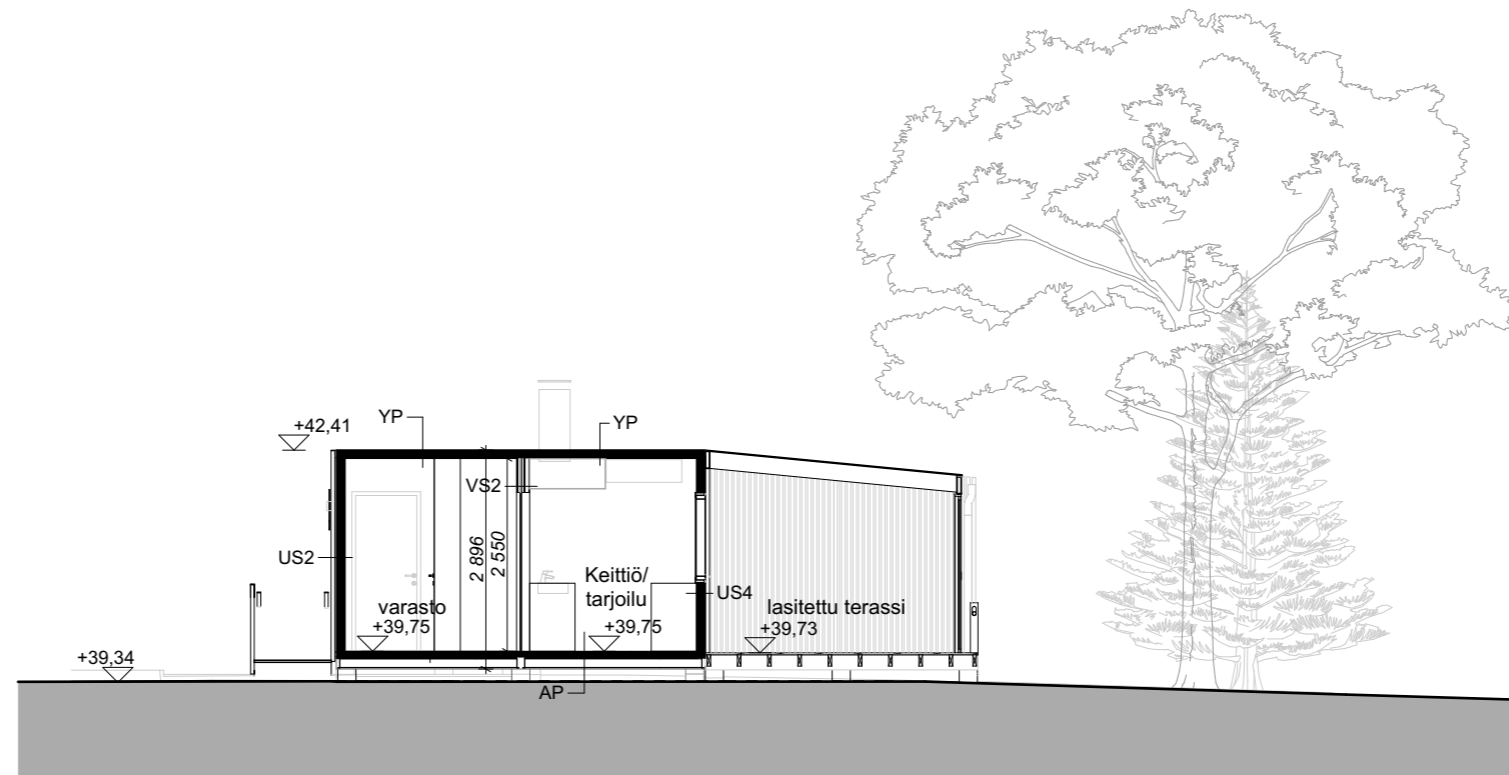

Leikkaus A-A

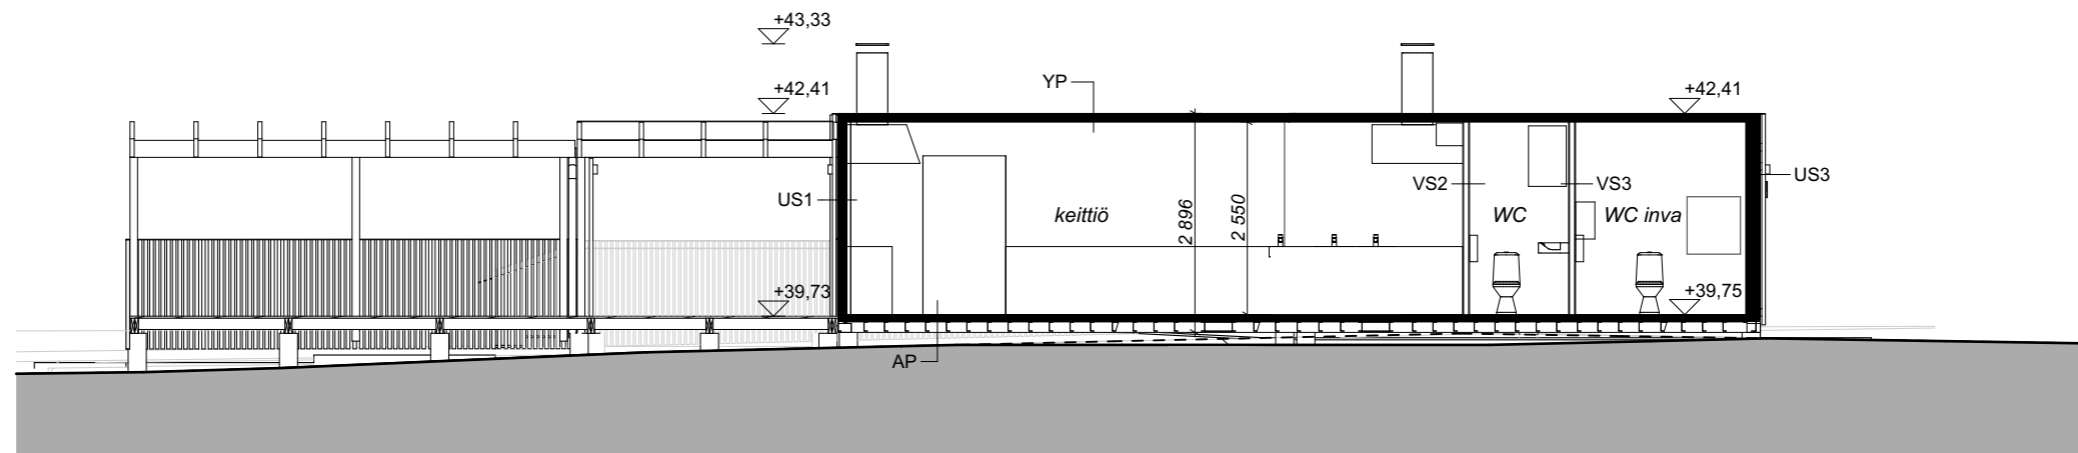

Leikkaus B-B






Julkisivumateriaalit

1. Teräs, maalattu, *RAL 1013 pearl white*
2. Teräs, maalattu, *RAL 9005 jet black*
3. Teräs, maalattu, *RAL 9010 pure white*
4. Puu, painekyllästetty ruskea
5. Puu, kestopuu ruskea sileä
6. Lasi, kirkas
7. Kevytsojarahkko, harmaa värjäämätön
8. Teräs, kuumasinkitty
9. Teräs, ruostumaton

Julkisivu kaakkoon, Kasinokujalle

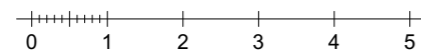


Julkisivu luoteeseen

Julkisivumateriaalit


1. Teräs, maalattu, RAL 1013 pearl white
2. Teräs, maalattu, RAL 9005 jet black
3. Teräs, maalattu, RAL 9010 pure white
4. Puu, painekyllästetty ruskea
5. Puu, kestopuu ruskea sileä
6. Lasi, kirkas
7. Kevytsoharkkko, harmaa värjäämätön
8. Teräs, kuumasinkitty
9. Teräs, ruostumaton



Julkisivu koilliseen, rantapuistoon

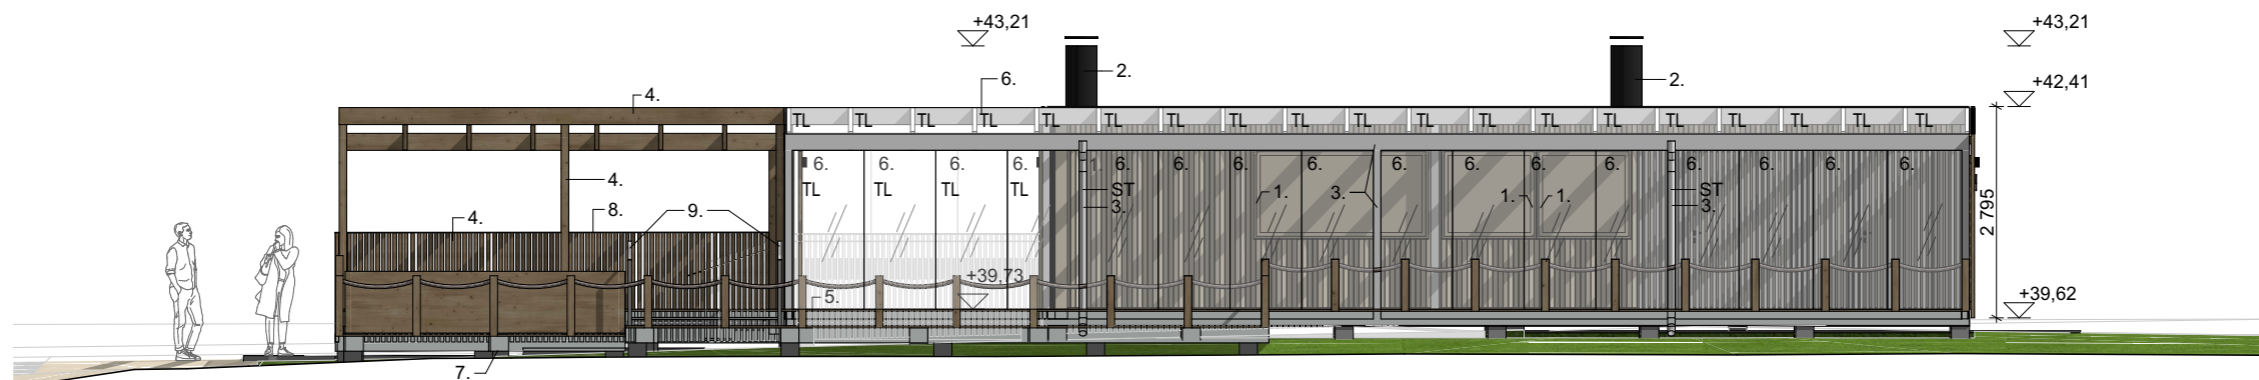


Julkisivu lounaaseen, Tuusulanjärvelle

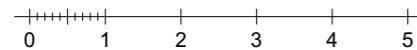



Julkisivumateriaalit

1. Teräs, maalattu, RAL 1013 pearl white
2. Teräs, maalattu, RAL 9005 jet black
3. Teräs, maalattu, RAL 9010 pure white
4. Puu, painekyllästetty ruskea
5. Puu, kestopuu ruskea sileä
6. Lasi, kirkas
7. Kevytsoraharkko, harmaa värjäämätön
8. Teräs, kuumasinkitty
9. Teräs, ruostumaton

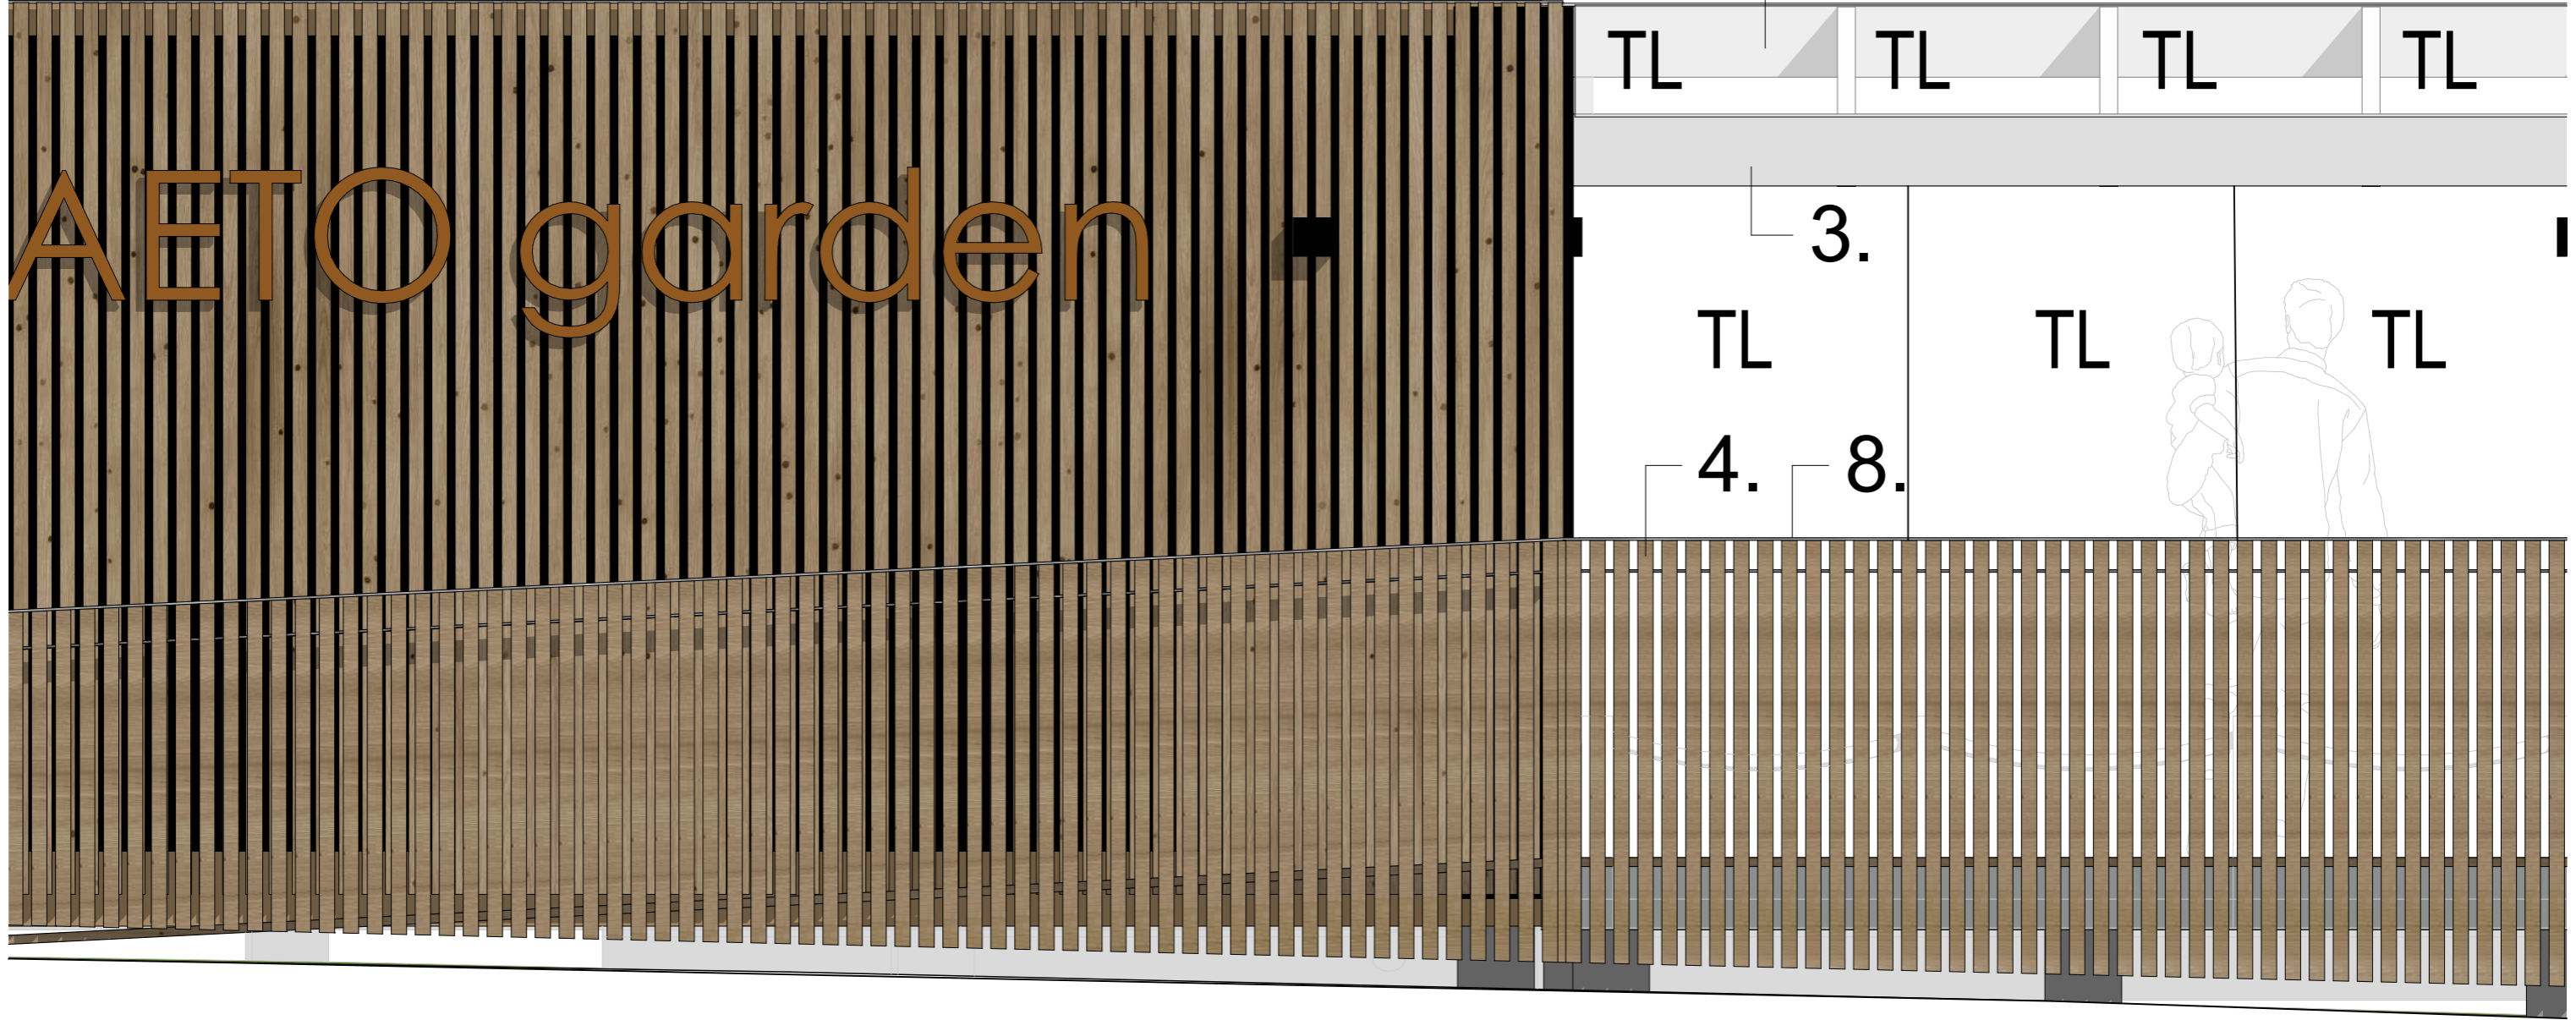



## AETO Garden - Julkisivumateriaalit



Kontin teräsjulkisivu järvelle  
RAL 1013, Pearl white



Vesikatot ja piiput sekä kontin julkisivut rimoituksen takana  
huopa musta, teräs RAL 9005 jet black



Lasitettu terassi  
valkoinen runko ja kirkas lasi



Terassilaudoitus  
paineekyllästetty ruskea



Julkisivurimoitus  
paineekyllästetty ruskea







Kahvila- Aeto garden

Luonnos 7.3.2024 - Näkymä rantapuistosta

Jori Uusitalo, Arkkitehti SAFA