



TYYPPIPOIKKILEIKKAUS 1:100
PLV 0 - 280 (pl. 200)

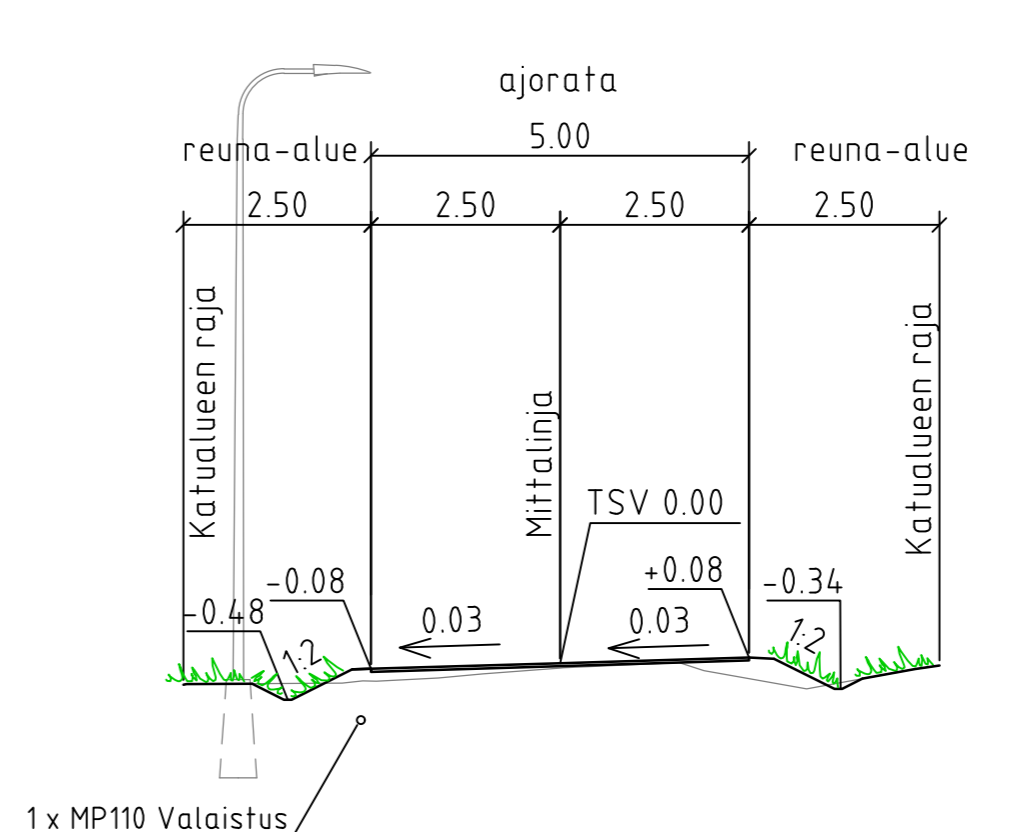

TYYPPIPOIKKILEIKKAUS 1:100
PLV 280 - 430 (pl. 360)

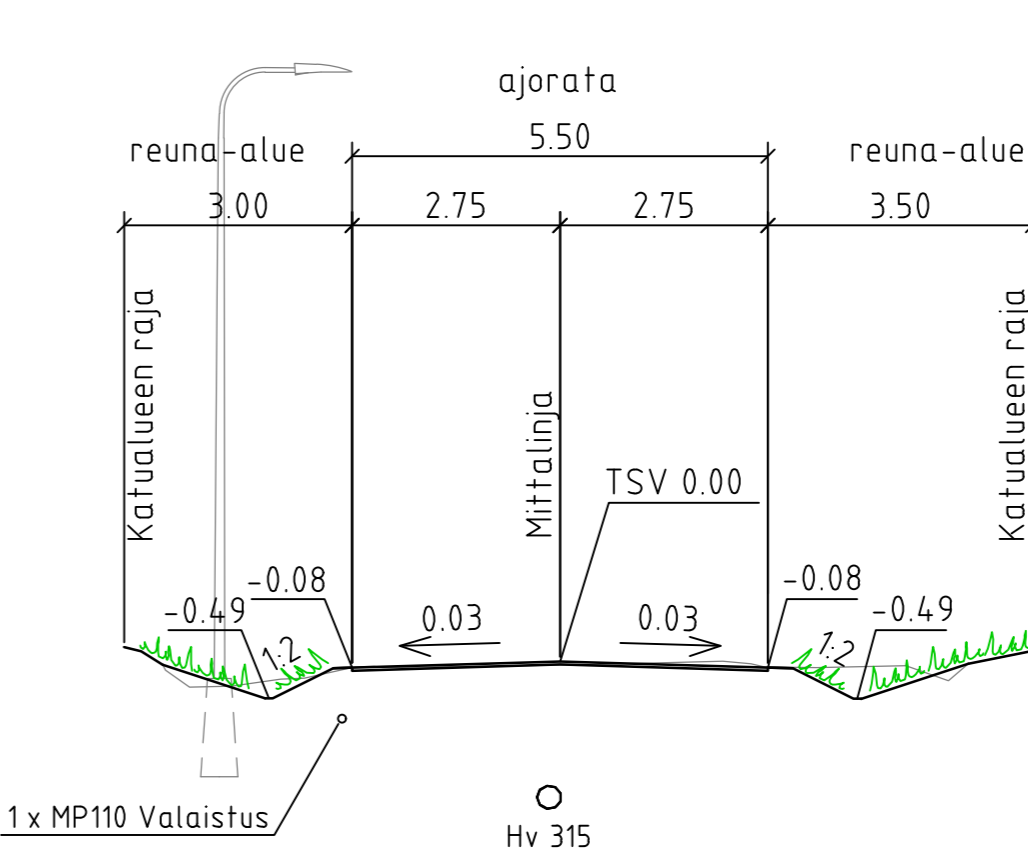

Matka	1,75	41,69	12,22	14,18	40,77	38,62	10,34	41,39	43,05	30,47	9,42	6,09	9,82	2,52	1,82	13,49	16,75
Kaltevuus/pyörityssäde	-0,88	S=300	43,44	0,051	S=300	0,004	110,61	S=300	149,23	0,134	159,57	10,34	S=250	200,95	-0,033	43,05	30,47
Tasausviivan korkeus	67,47	66,71	66,27	66,17	66,40	66,89	67,38	67,58	67,62	67,66	67,70	67,74	67,92	68,45	69,30	70,50	71,84
Maanpinnan korkeus	67,47	66,67	66,31	66,20	66,45	66,89	67,46	67,71	67,72	67,64	67,61	67,68	67,91	68,40	69,26	70,50	71,84
Kaarevuus	1000	R=50	Sr	Sr	Sr	Sr	Sr	Sr	Sr	Sr	Sr	Sr	Sr	Sr	Sr	Sr	Sr
Ajoradan sivukaltevuus	0,00	0,00	0,00	0,00	0,00	0,00	0,00	0,00	0,00	0,00	0,00	0,00	0,00	0,00	0,00	0,00	0,00

JÄRVENPÄÄN KAUPUNKI KAUPUNKITEKNIikka SUUNNITTELUPALVELUT Seutulantie 12, 04400 Järvenpää puh. (09) 27191		PÄIVÄYS SUUNN. TARK. HYV.	PIIRT.
Miilukatu välillä Sysikuja-Pihkapolku Kuuselanlatu välillä Pihkapolku-Jäppilänkatu KATUSUUNNITELMA Pituusleikkaus ja tyyppi-poikkileikkaukset		MITTAKAAVA 1:1000 / 1:100 1:100	PIIRUSTUKSEN N:O 5920-220-4
Korkeustaso N2000, EUREF-FIN-tasokoordinaatio ETRS-GK25		LIITTYVÄ PIIRI N:O	
Ilmanporrtti 2 00240 Helsinki puh. 0207 393 000 www.sweco.fi	HYV. 25.2.2022 TARK. 25.2.2022 LAAT. 25.2.2022	J. Rantalainen E. Mäisti-Hämäläinen M. Haanperä	