


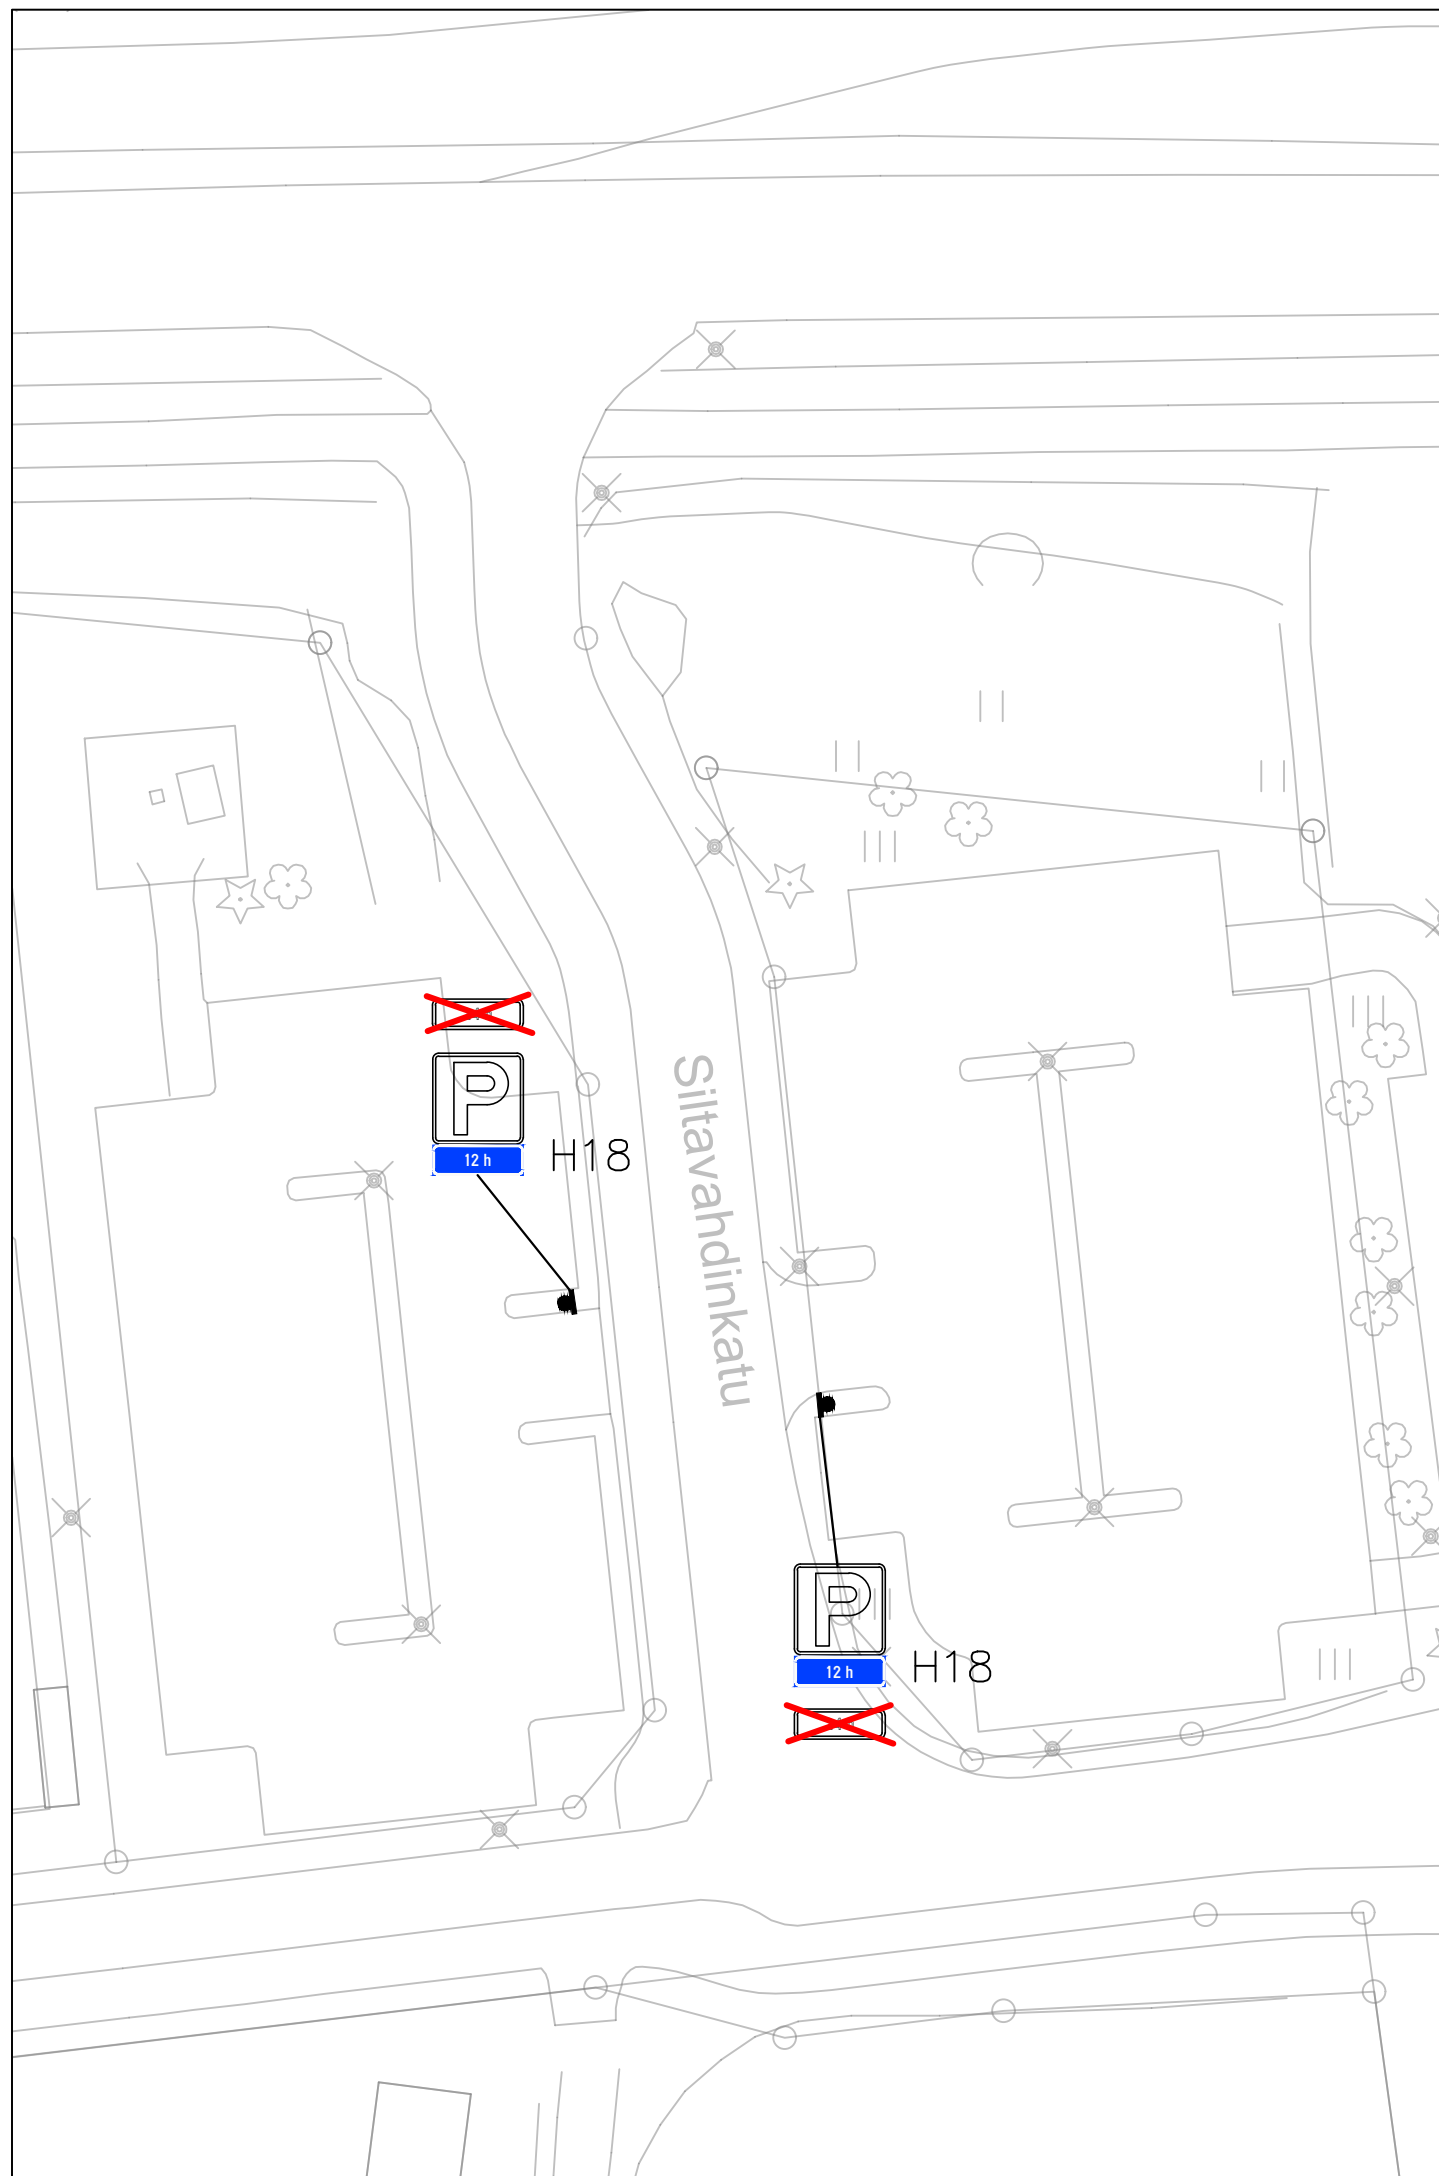

Uusi liikennemerkki



Nyk. säilytettävä liikennemerkki



Nyk. poistettava liikennemerkki



Siirettävä liikennemerkki

MUUTOS



JÄRVENPÄÄN KAUPUNKI

KAUPUNKIKEHITYS

KAUPUNKISUUNNITTELU

Sibeliuksenkatu 8 04401 Järvenpää puh. (09) 27191

*Liikenteenohjaussuunnitelma
Pysäköinnin aikarajoituksen muutos
Ainolan liittytäpysäköintialueet*

Korkeustaso N 2000 , EUREF-FIN-tasokoordinaatisto ETRS-GK25

PÄIVÄYS 14.9.2026

PIIRT. MKa

SUUNN. Mikko Kaukinen

TARK.

HYV. Timi Veikkolainen

MITTAKAAVA 1:500

PIIRUSTUKSEN N:O

2026-015-1

LIITTYY PIIR.N:O