


TONTTIEN MUODOSTUMINEN

Kortteli	Tontti	m ²	Kiinteistötunnus
2126	2	859	186-21-2126-1
2126	3	1336	186-21-2126-1

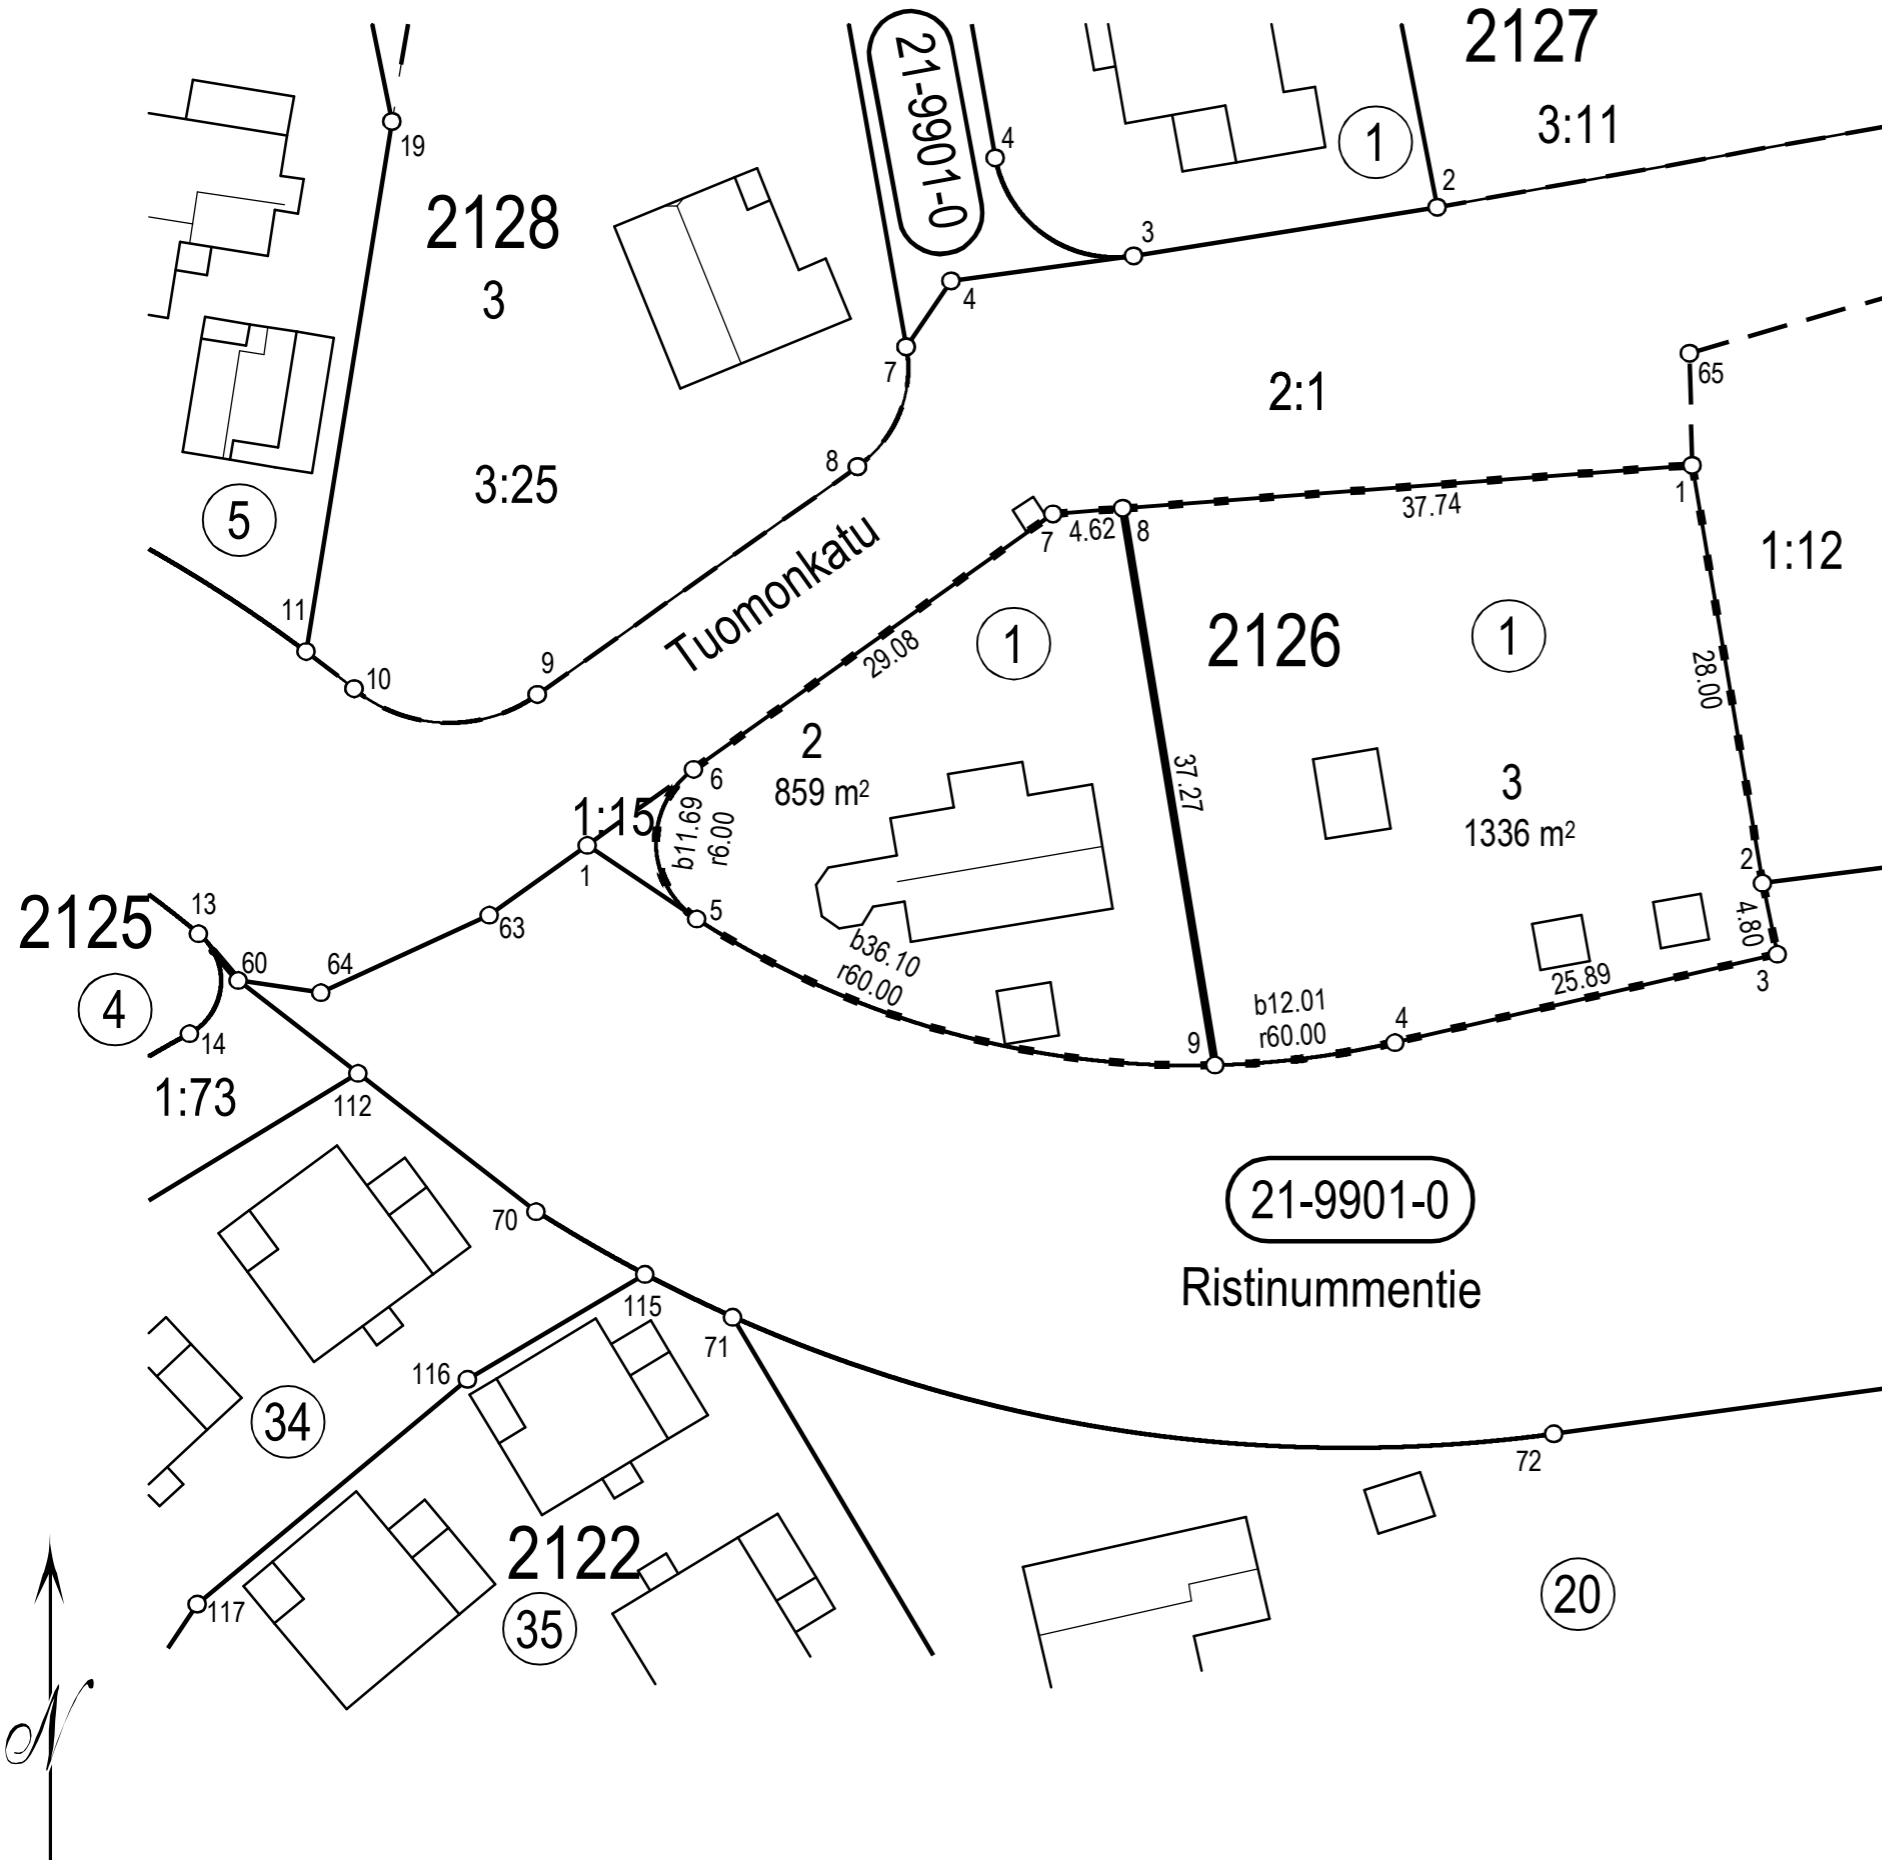

Koordinaattiluettelo (ETRS-GK25)		
N:o	P	I
1	6703860,807	25505694,466
2	6703833,198	25505699,120
3	6703828,501	25505700,087
4	6703822,688	25505674,859
5	6703830,816	25505628,738
6	6703840,739	25505628,526
7	6703857,589	25505652,227
8	6703857,940	25505656,838
9	6703821,176	25505662,965

TONTTIJAON MUUTOS		JÄRVENPÄÄ 1:500	
ASEMAKAAVA 21/2 ON VAHVISTETTU 27.4.1987		KAUPUNGINOSA	21. RISTINUMMI
EDELLINEN TONTTIJAKO 2126/1 ON HYVÄKSYTTY 5.3.2001		KORTTELI	2126
TONTTIJAON MUUTOKSEN LAATI 27.1.2022		TONTIT	2, 3
MAANMITTAUSINSINÖÖRI VILLE VISTBACKA		KARTTA N:o	3/2022
		HYVÄKSYTTY	
		MAANMITTAUSINSINÖÖRI	