


TONTTIEN MUODOSTUMINEN

Kortteli	Tontti	m2	Kiinteistötunnus
335	21	500	186-3-335-19
335	22	582	186-3-335-19

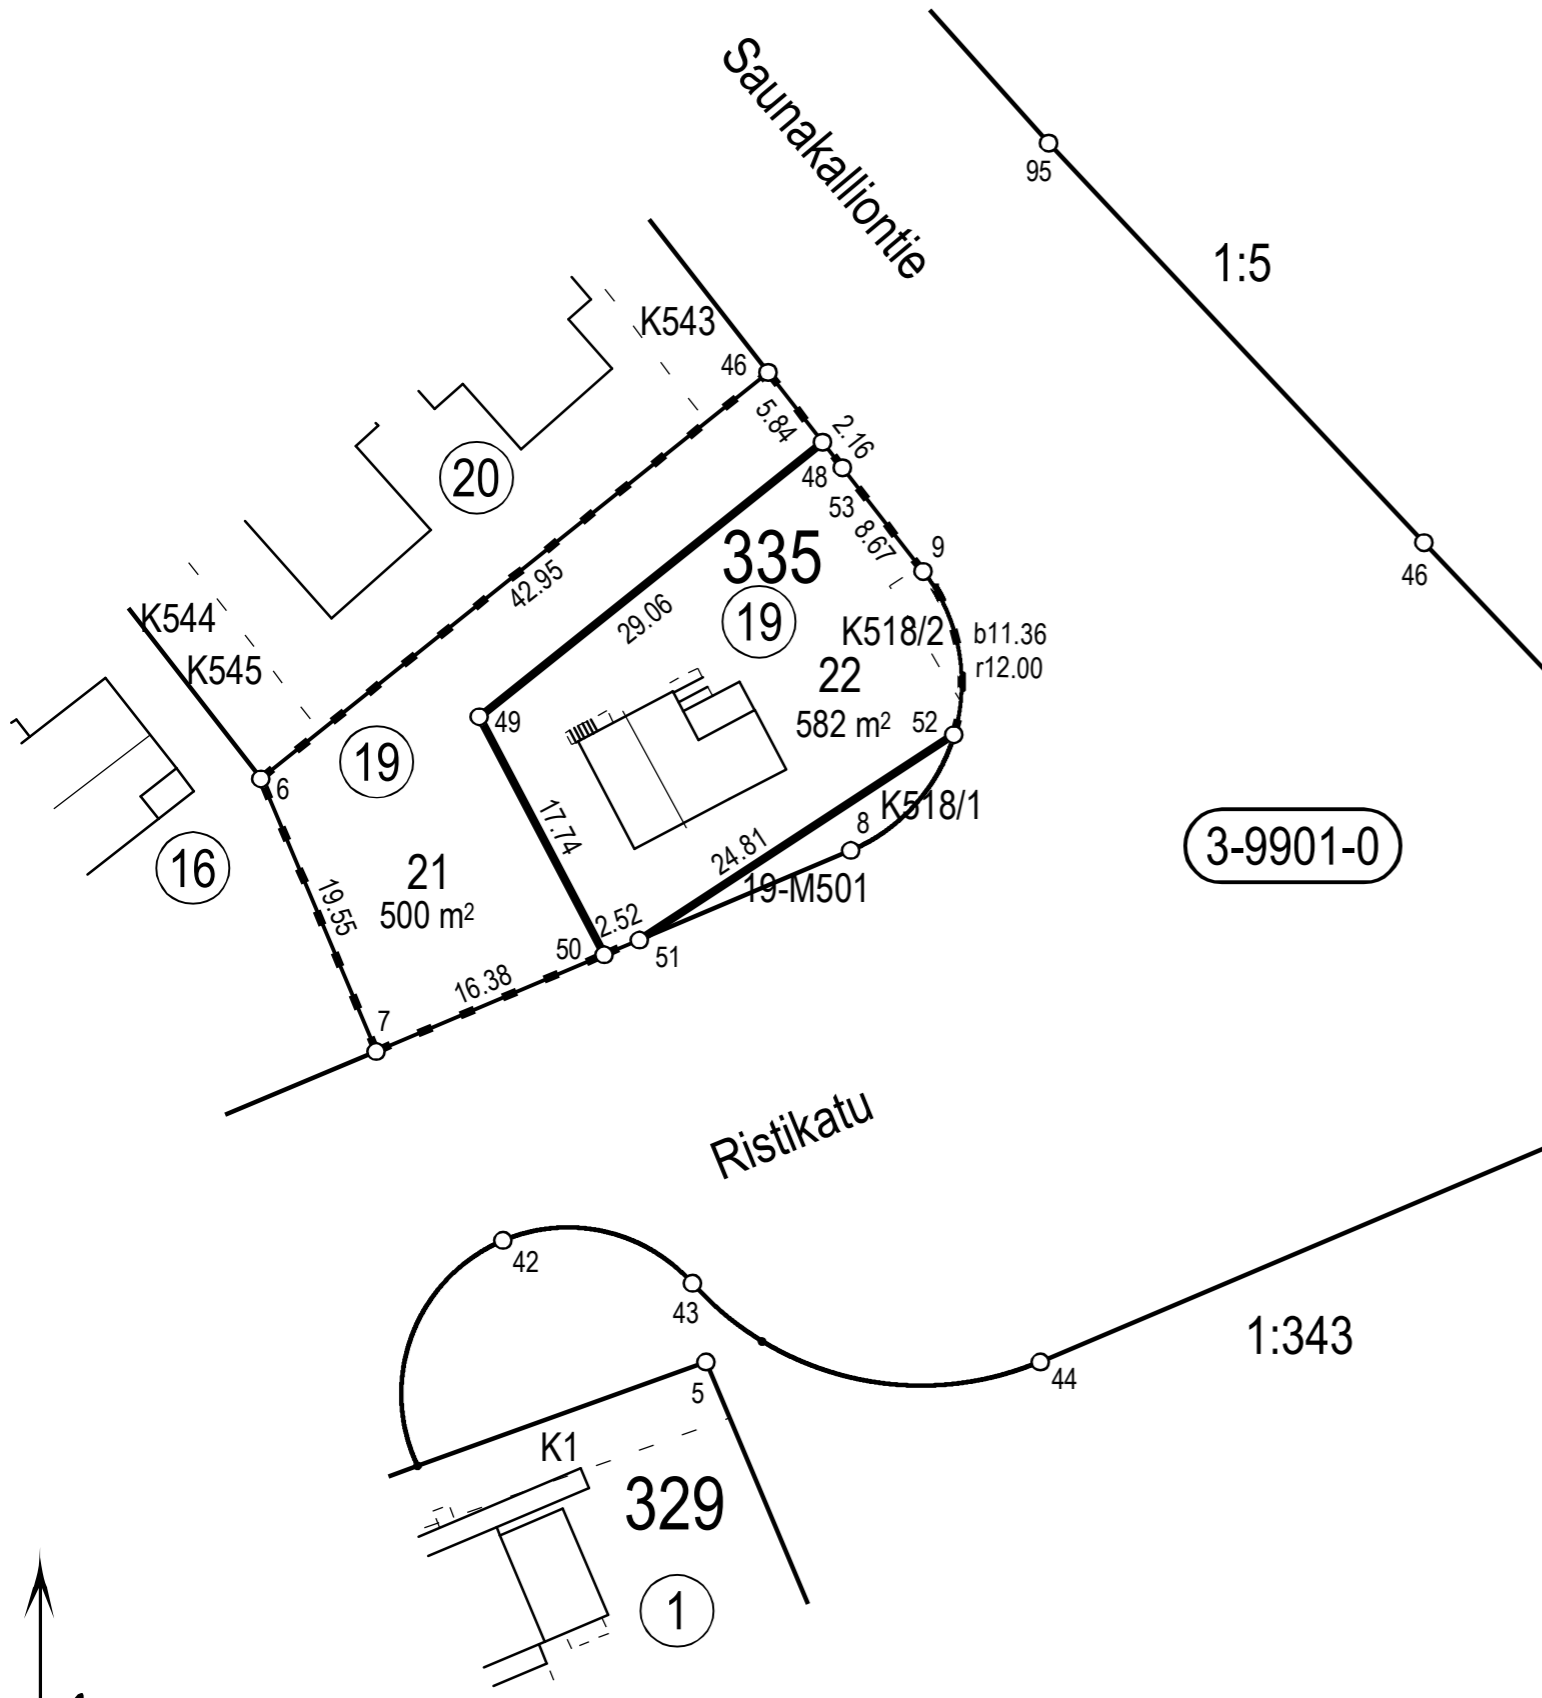

Koordinaattiluettelo (ETRS-GK25)		
N:o	P	I
6	6708337,162	25503515,187
7	6708319,160	25503522,806
9	6708350,845	25503558,948
46	6708364,000	25503548,716
48	6708359,390	25503552,301
49	6708341,231	25503529,616
50	6708325,545	25503537,892
51	6708326,528	25503540,214
52	6708340,100	25503560,982
53	6708357,685	25503553,628

TONTTIJAON MUUTOS	JÄRVENPÄÄ 1:500
ASEMAKAAVA 030027 ON HYVÄKSYTTY 25.3.2021	KAUPUNGINOSA 3. SAUNAKALLIO
EDELLINEN TONTTIJAKO 335/19,20 ON HYVÄKSYTTY 1.4.2015	KORTTELI 335
	TONTIT 21-22
	KARTTA N:o 2/2022
TONTTIJAON MUUTOKSEN LAATI 24.1.2022	HYVÄKSYTTY
MAANMITTAUSINSINÖÖRI VILLE VISTBACKA	MAANMITTAUSINSINÖÖRI