



ASUNNOT (7 X 4) + 2 = 30kpl
 ALAKERROS LIKETTILÄT 2kpl
 VÄESTÖNSUOJA 58m²+5,5m²=63,5m²
 AUTOPAIKAT 27 kpl



KERROSALA 8 x 312 = 2500 m² + MAANALAINEN KELLARI 312
 KERROSALA LASKETTU 250mm ULKOSEINÄLLÄ
 TONTIN PINTA-ALA 1179,1m² e= 2,1

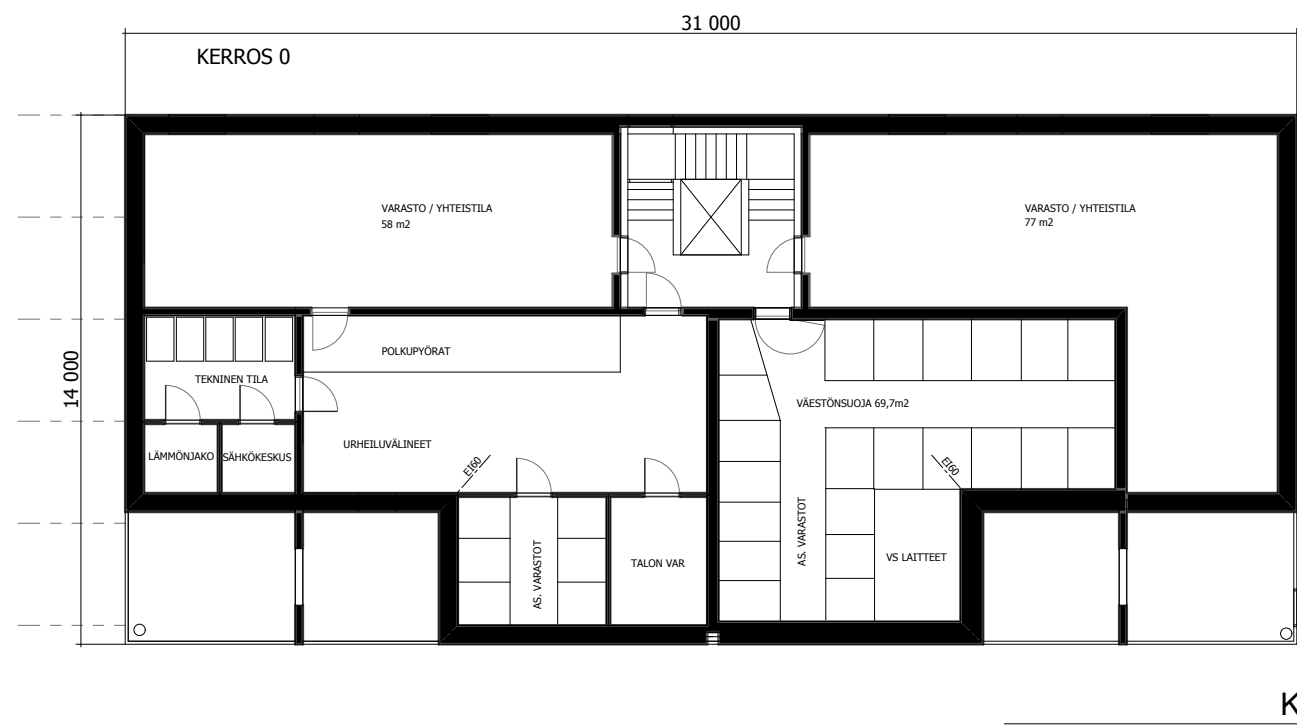

312.2 m²

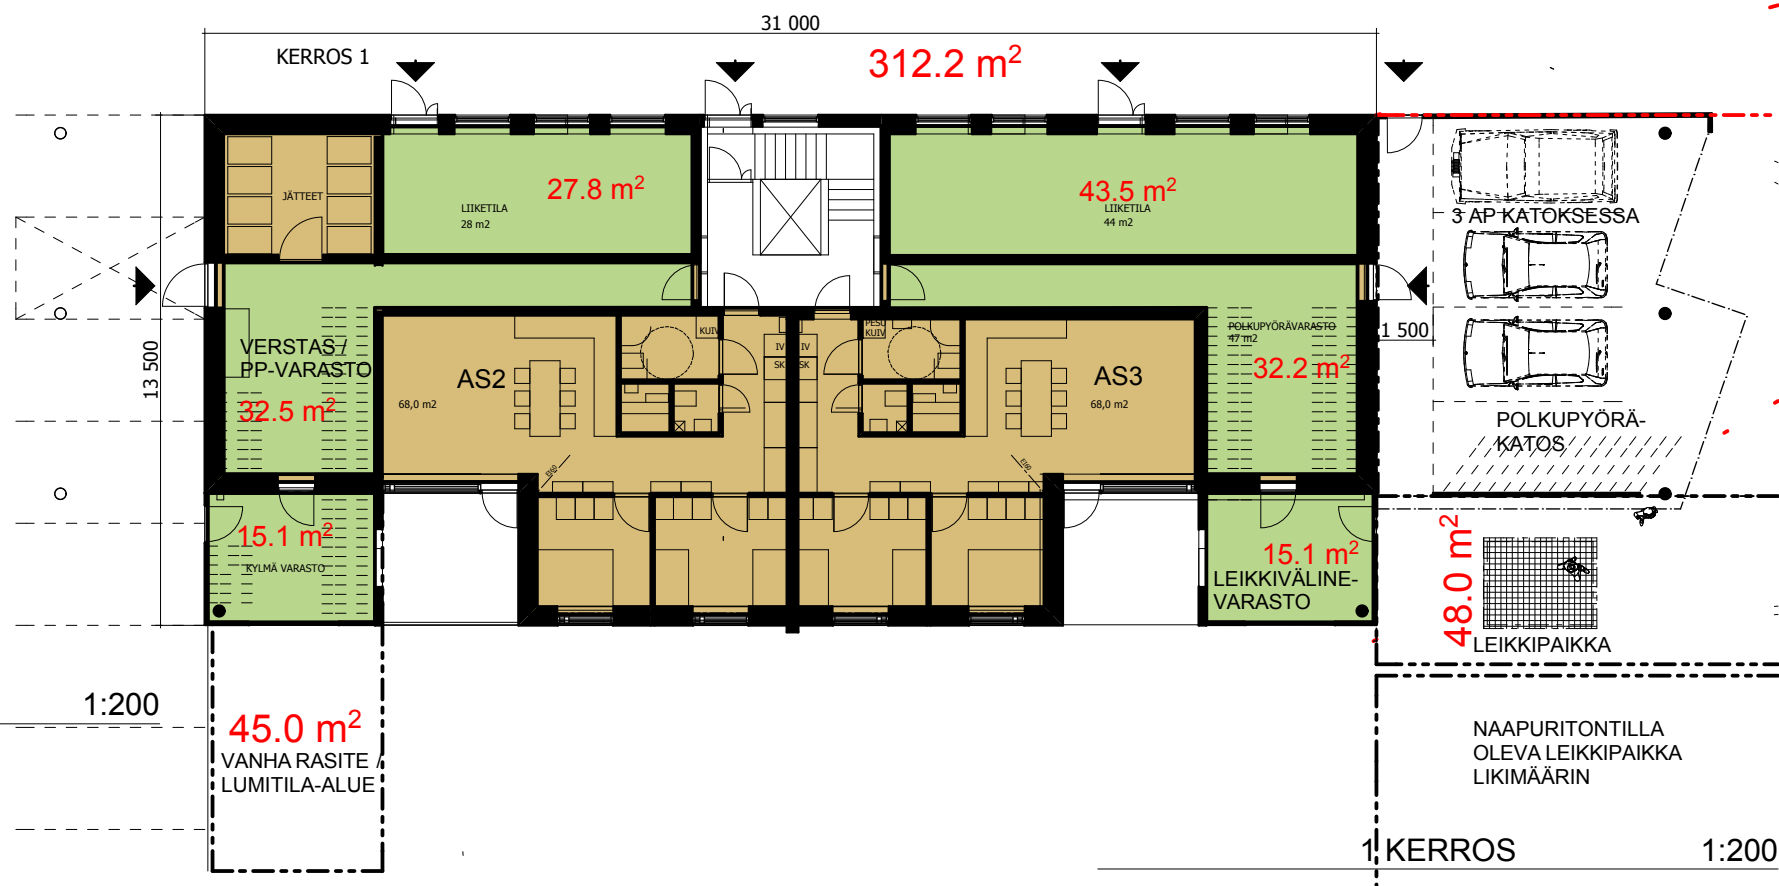

1:200

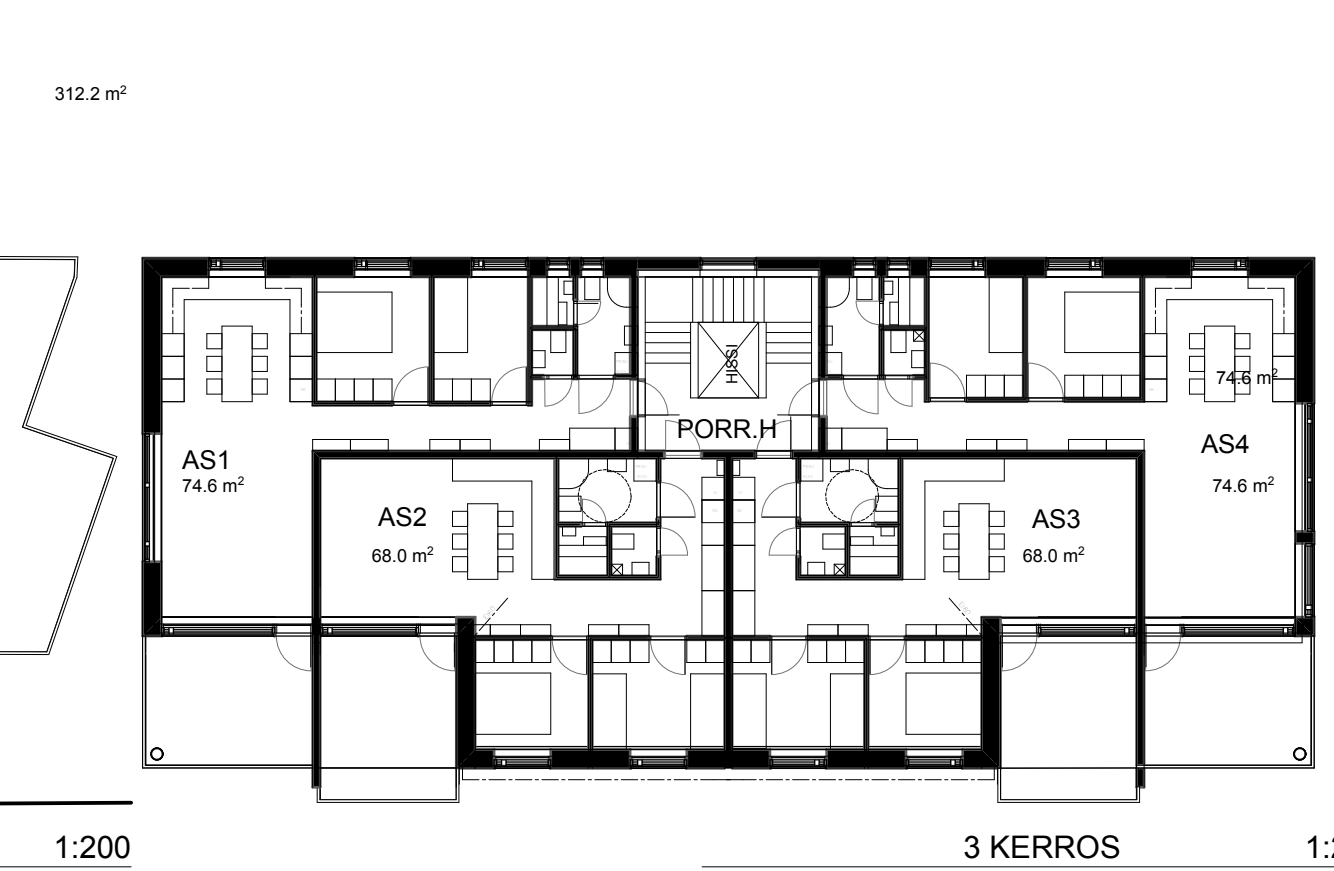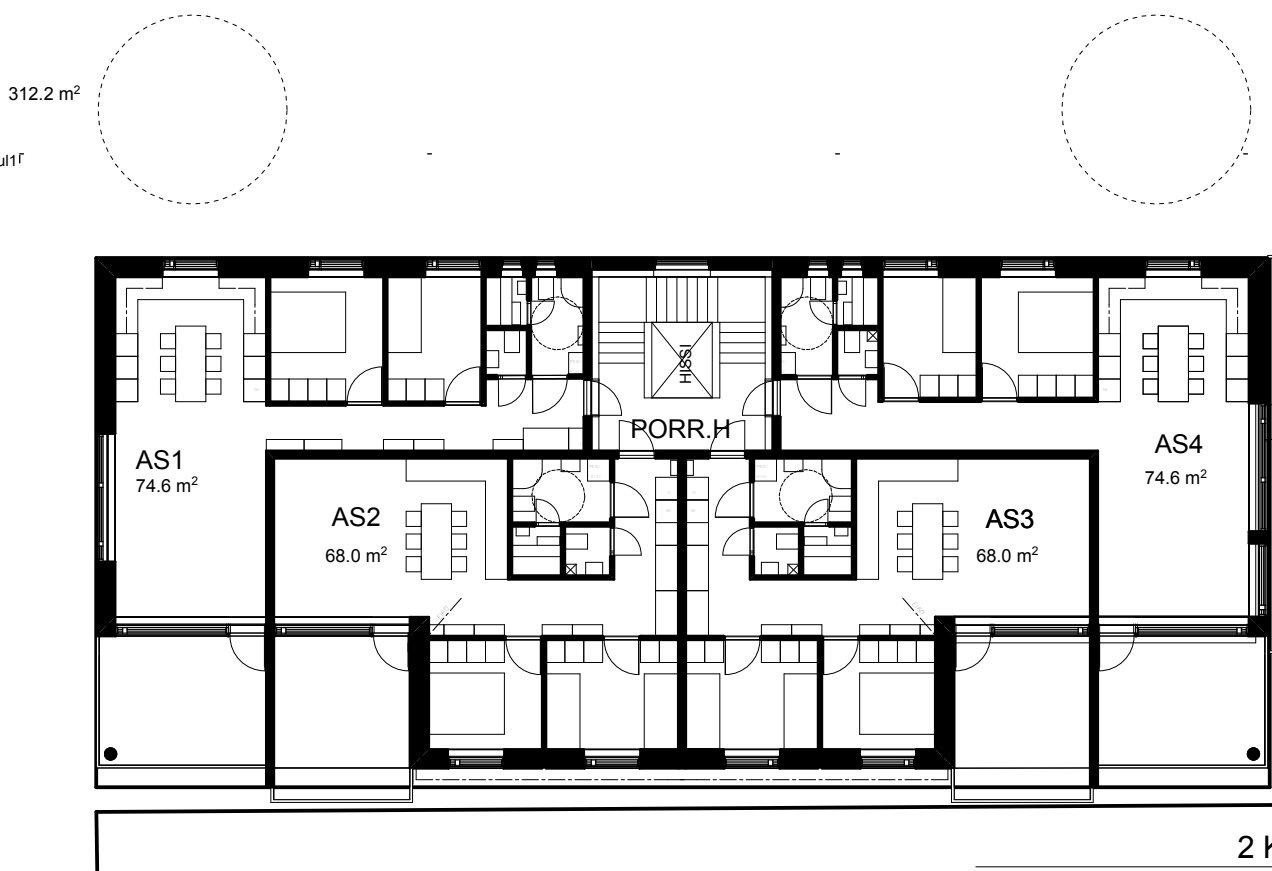


312.2 m²




312.2 m²




1:200

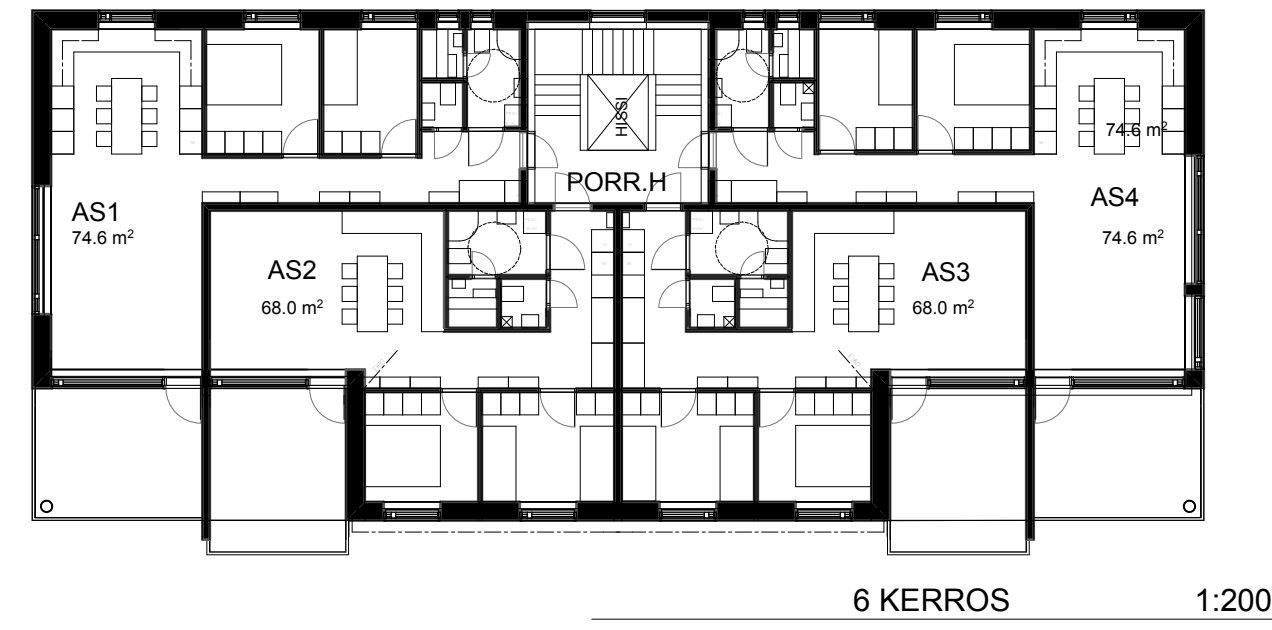


1:200

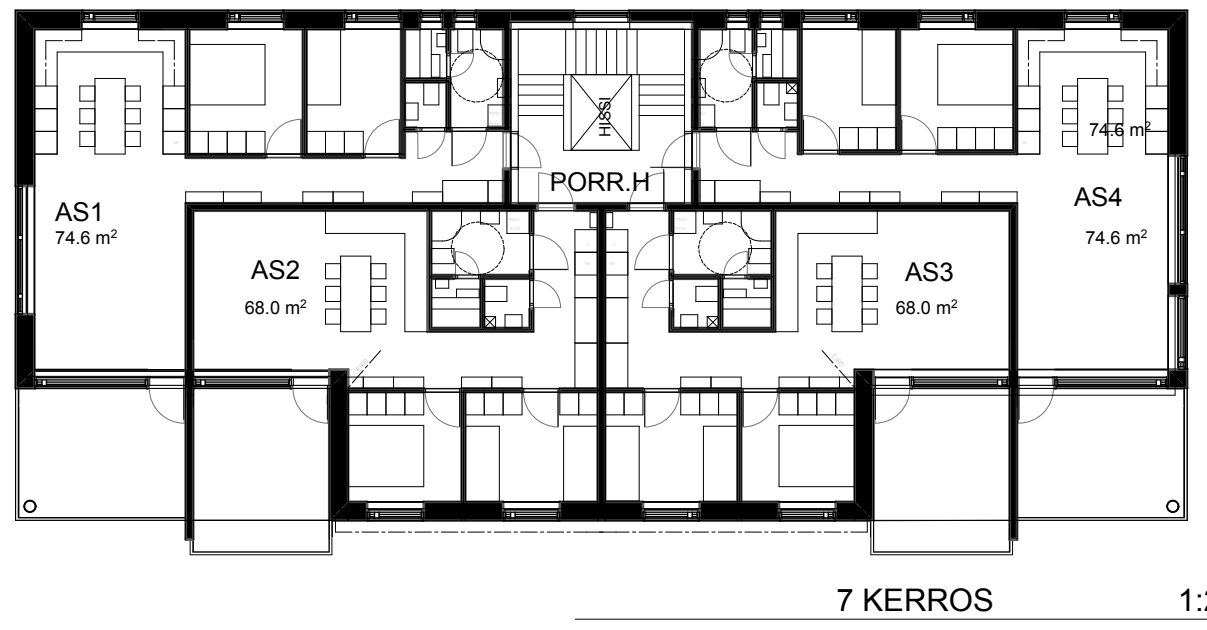


1:200

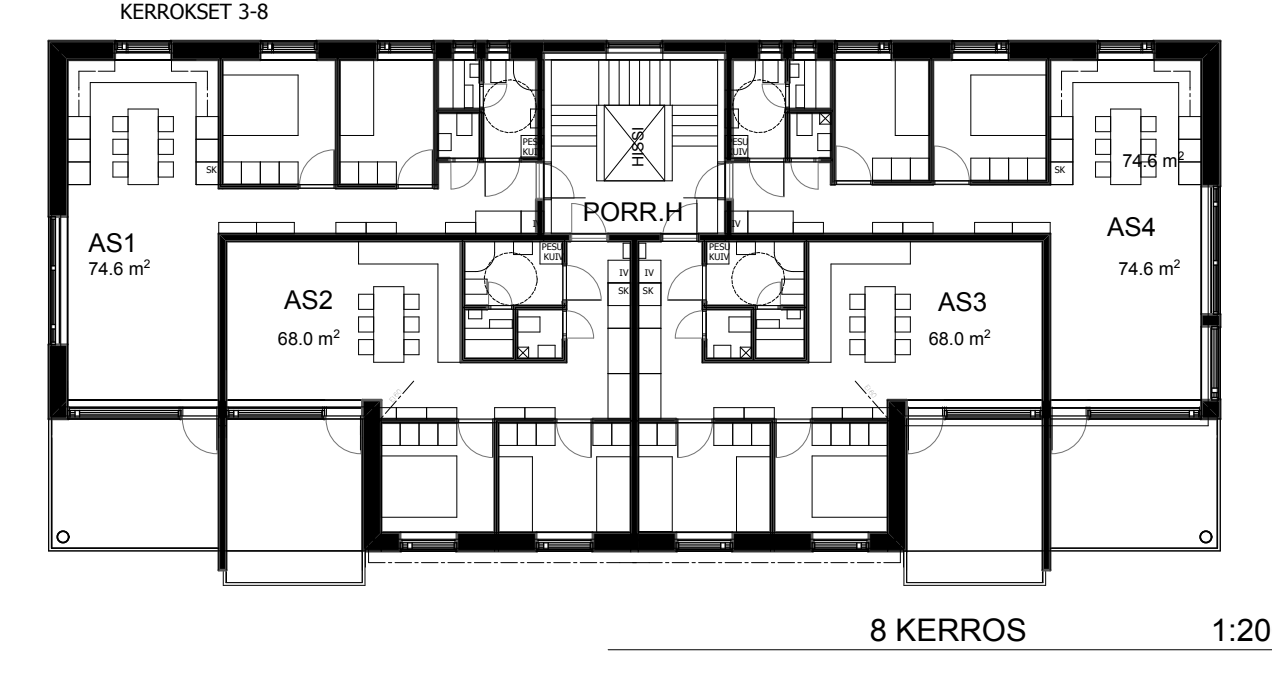

1:200

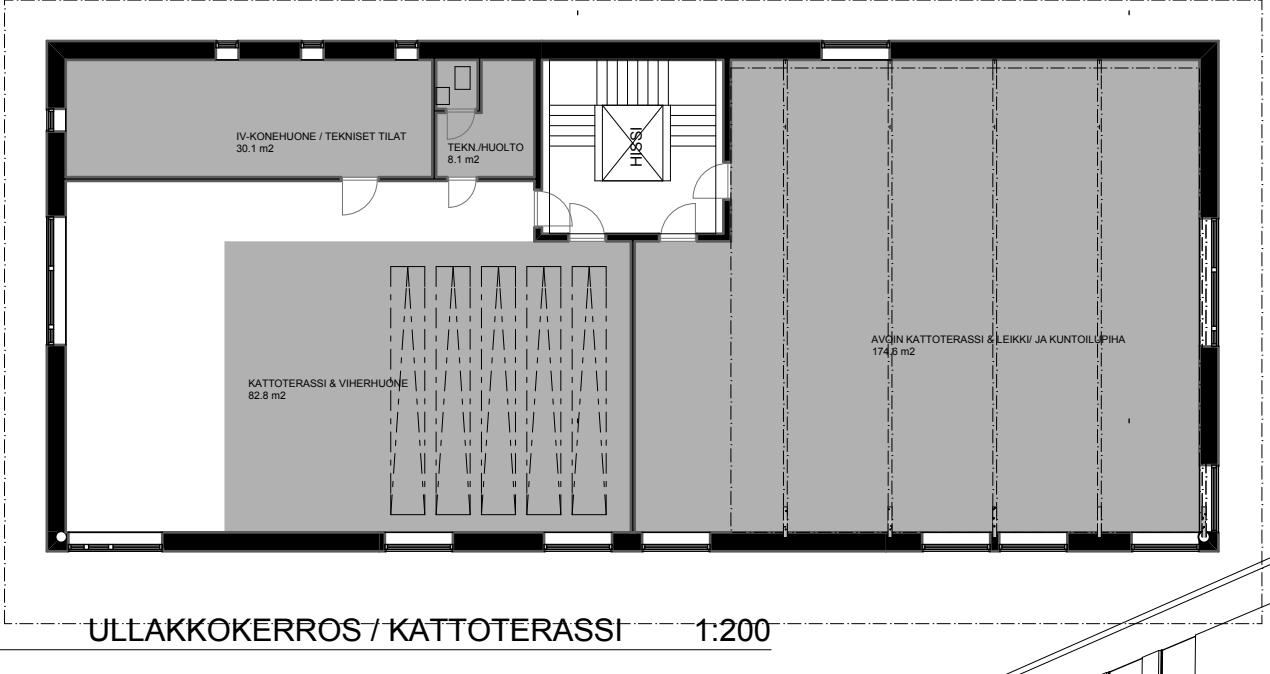

1:200

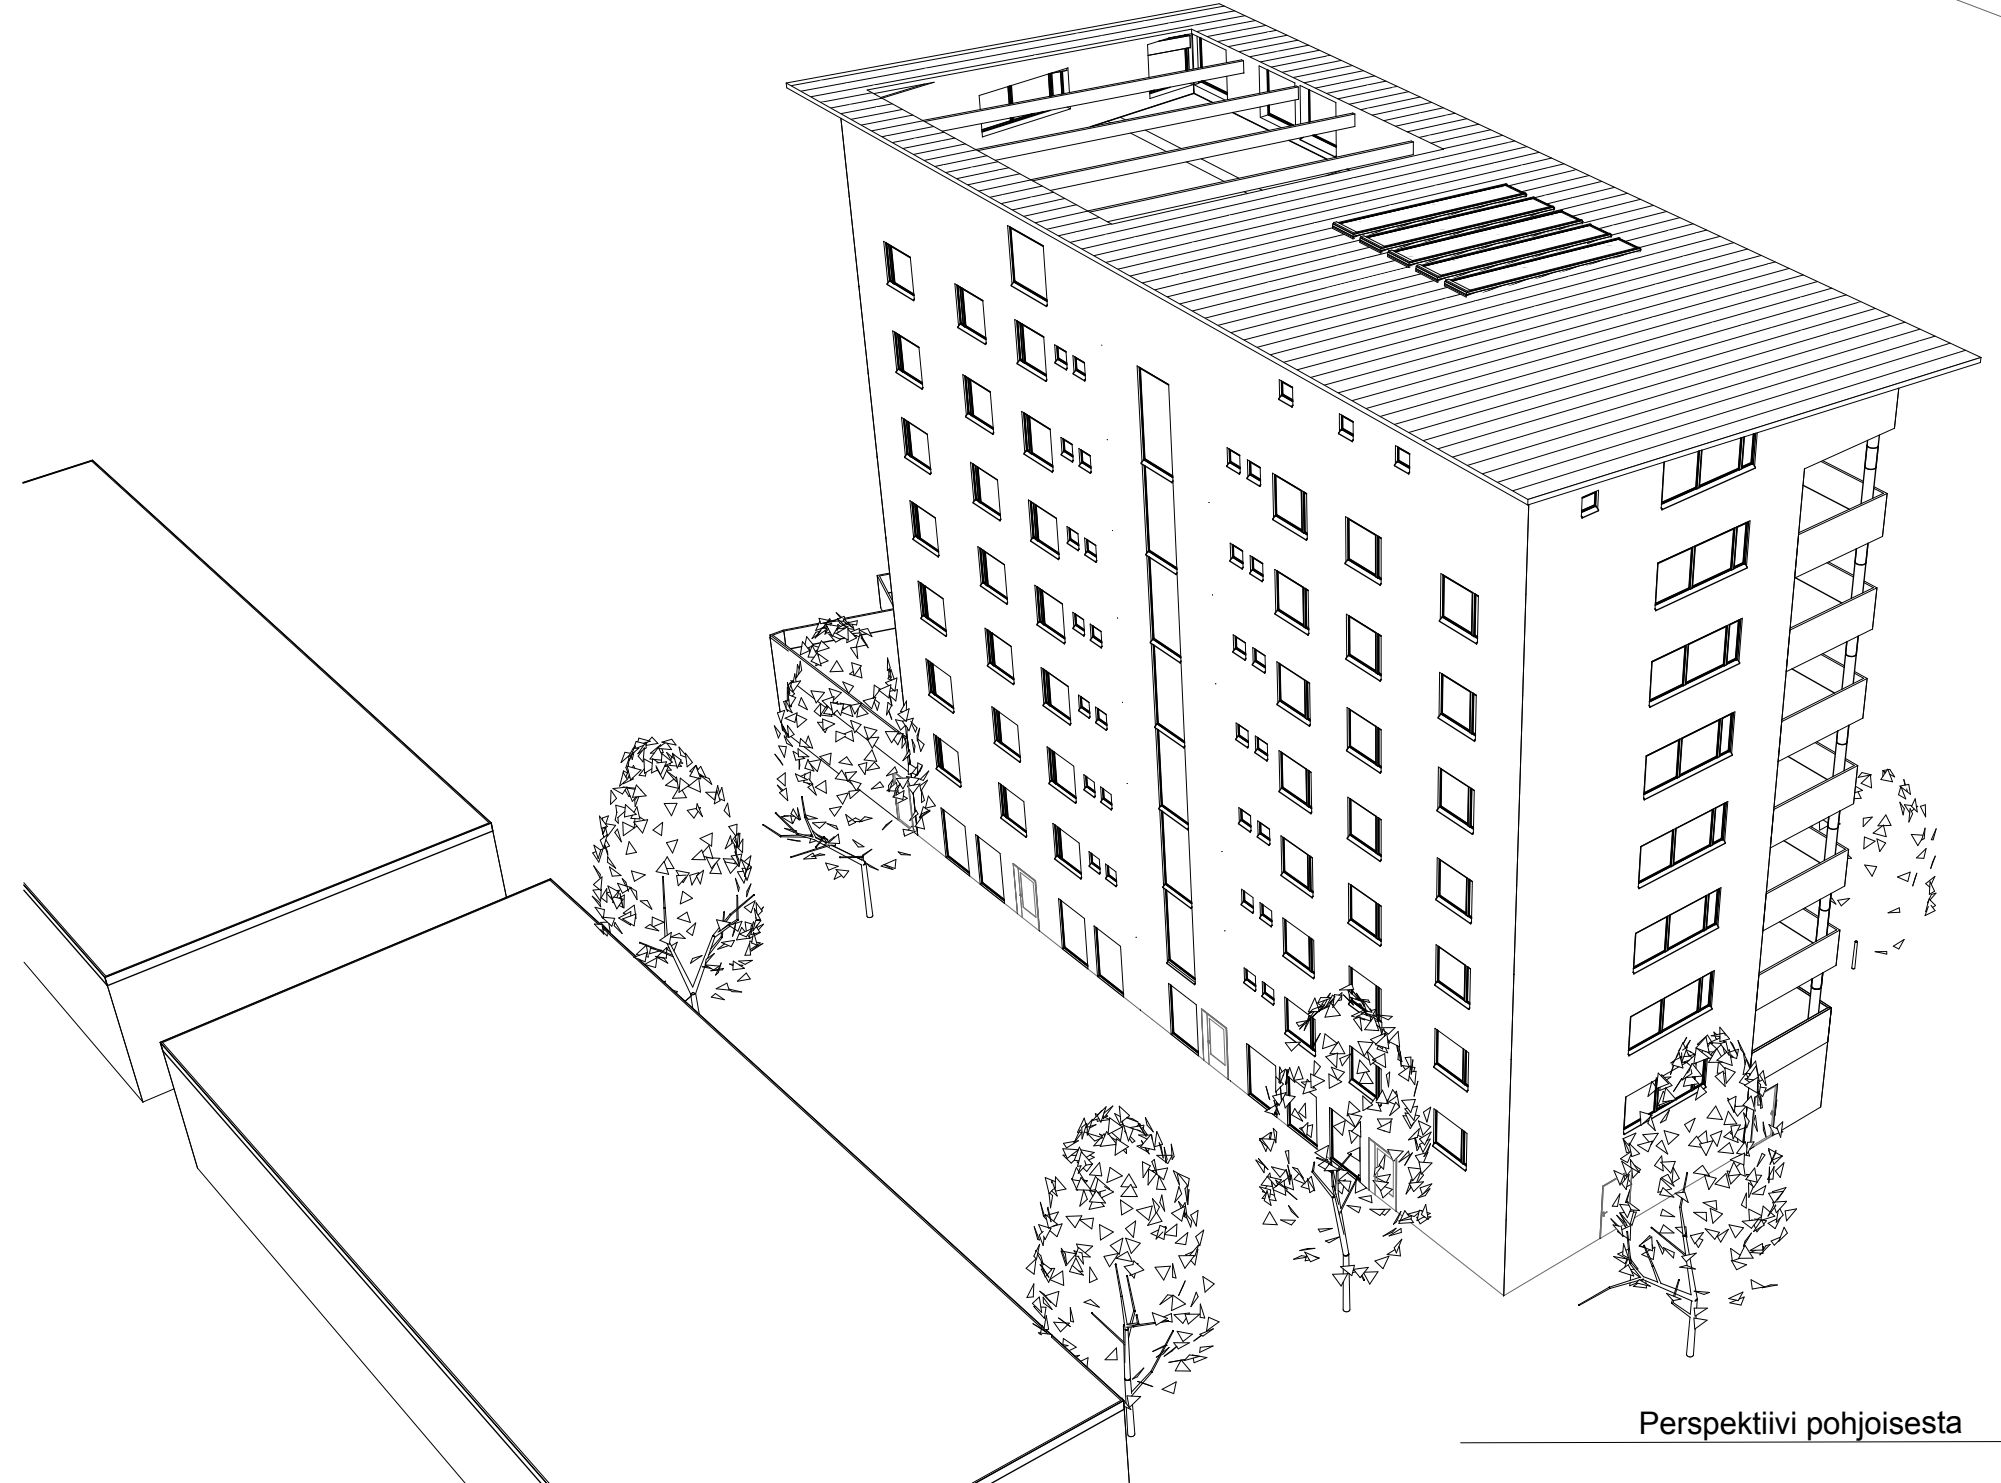

TUPALANTIE 7a			P 5
K.osa/Kylä 1 KESKUS	Korttel/Tila 147	Tontti/Rno 27	Viranomaisen arkiostomerkintöjä varten
Rakennuslupa MUUTOS	Pääpiirustusluonnos		Juoksaava n:o
Rakennusohjeen nimi ja osite TUPALANTIE 7a TUPALANTIE 7 04400 JÄRVENPÄÄ	Pohjapiirustus 1:200		Mtakaava/
Suunnittelijan nimi, päiväys ja sähköpostiosoite Arkkitehtitoimisto Olli Kumpulainen Toripatie 7A, 04430 JÄRVENPÄÄ Puh: 09-286396, Fax: 09-27963070 25.9.2019, 5.5.2019, 26.10.2019, 19.5.2020, 8.1.2021	Suunnittelijan työn numero ja piirustuksen numero ARK		Muutos