


L:\1500\313766_Ainolan_aluekeskus\5729_Ainolan_aluekeskus4_Suunnitelmat\Ainolan_aluekeskus4_Katu_Puisto\Piirustukset\DWG\5870-220-10_pit_leikk_Saattoyhteys.dwg

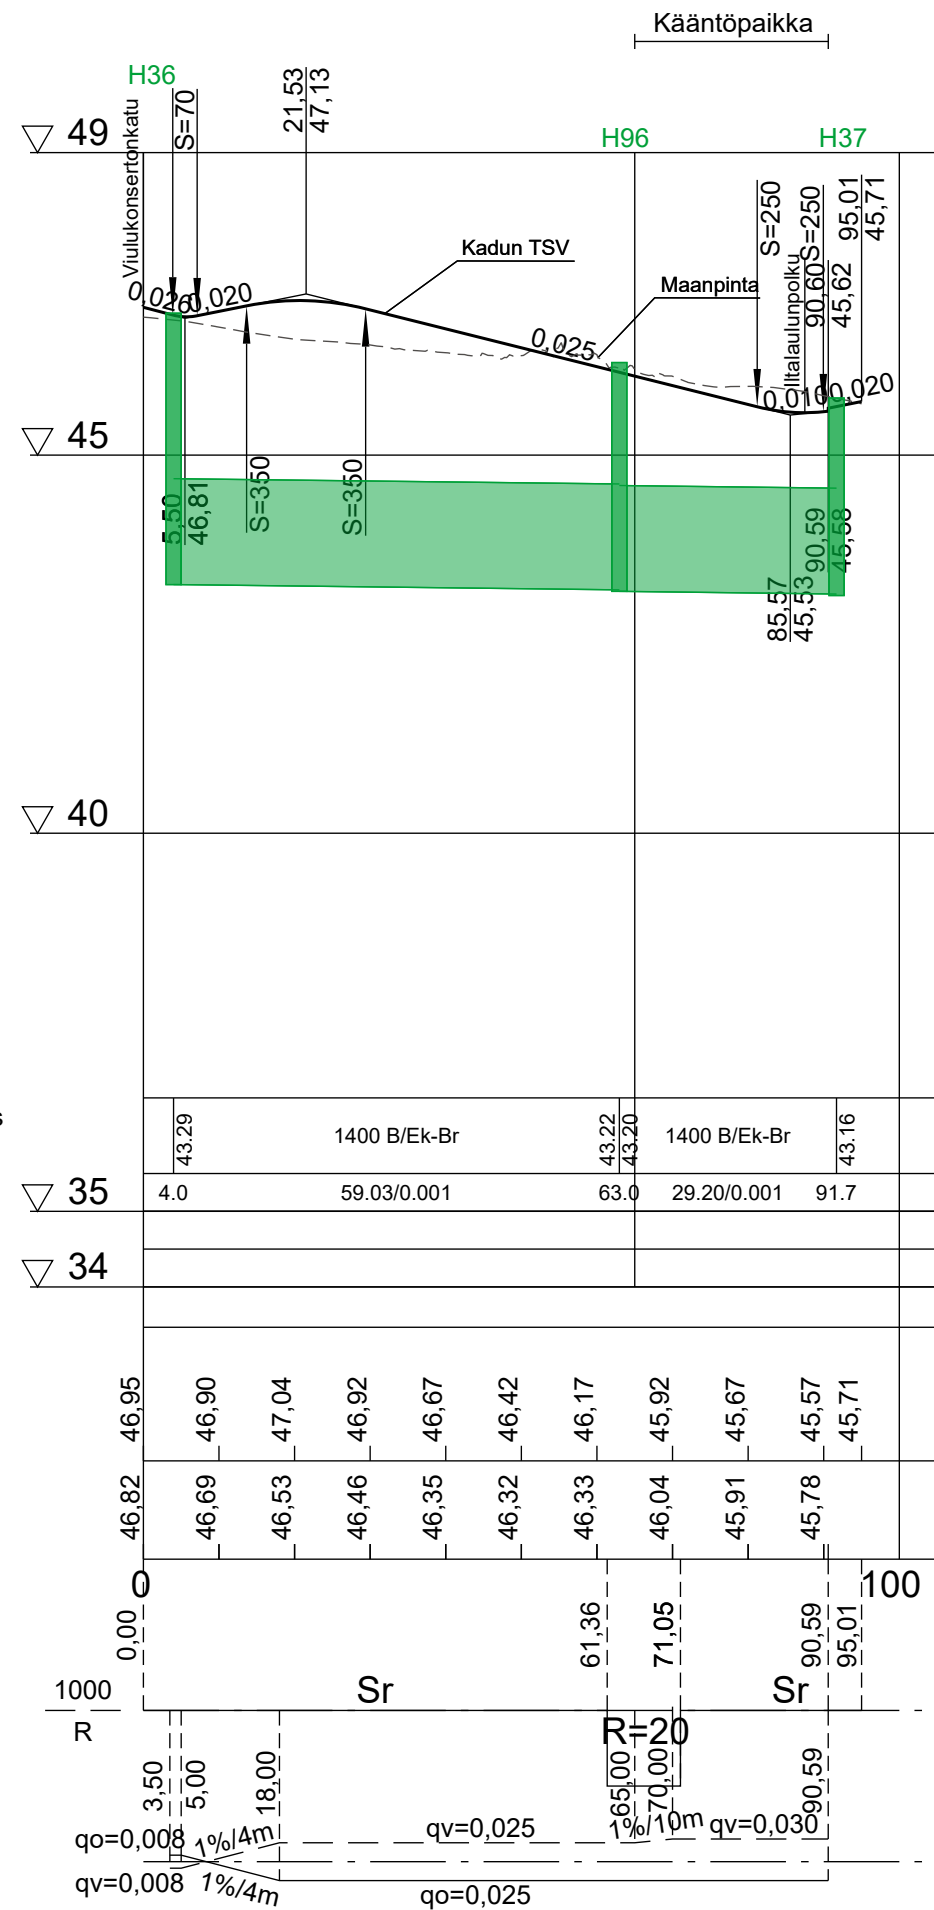

Pohjanvahvistus

Massat

Hulevesiviemäri, sisäpohjan korkeus

Putken mitat ja laatu

Paalu, kaivoväli ja kaltevuus

Päälysrakenne

Putkien perustamistapa

Kaivantokaltevuus/tuenta

Tasausviivan korkeus


Maanpinnan korkeus

Kaarevuus

Sivukaltevuus

SAATTOYHTEYS

(leikkaus pl 50 kohdalta)
Tyyppipoikkileikkaus 1:100

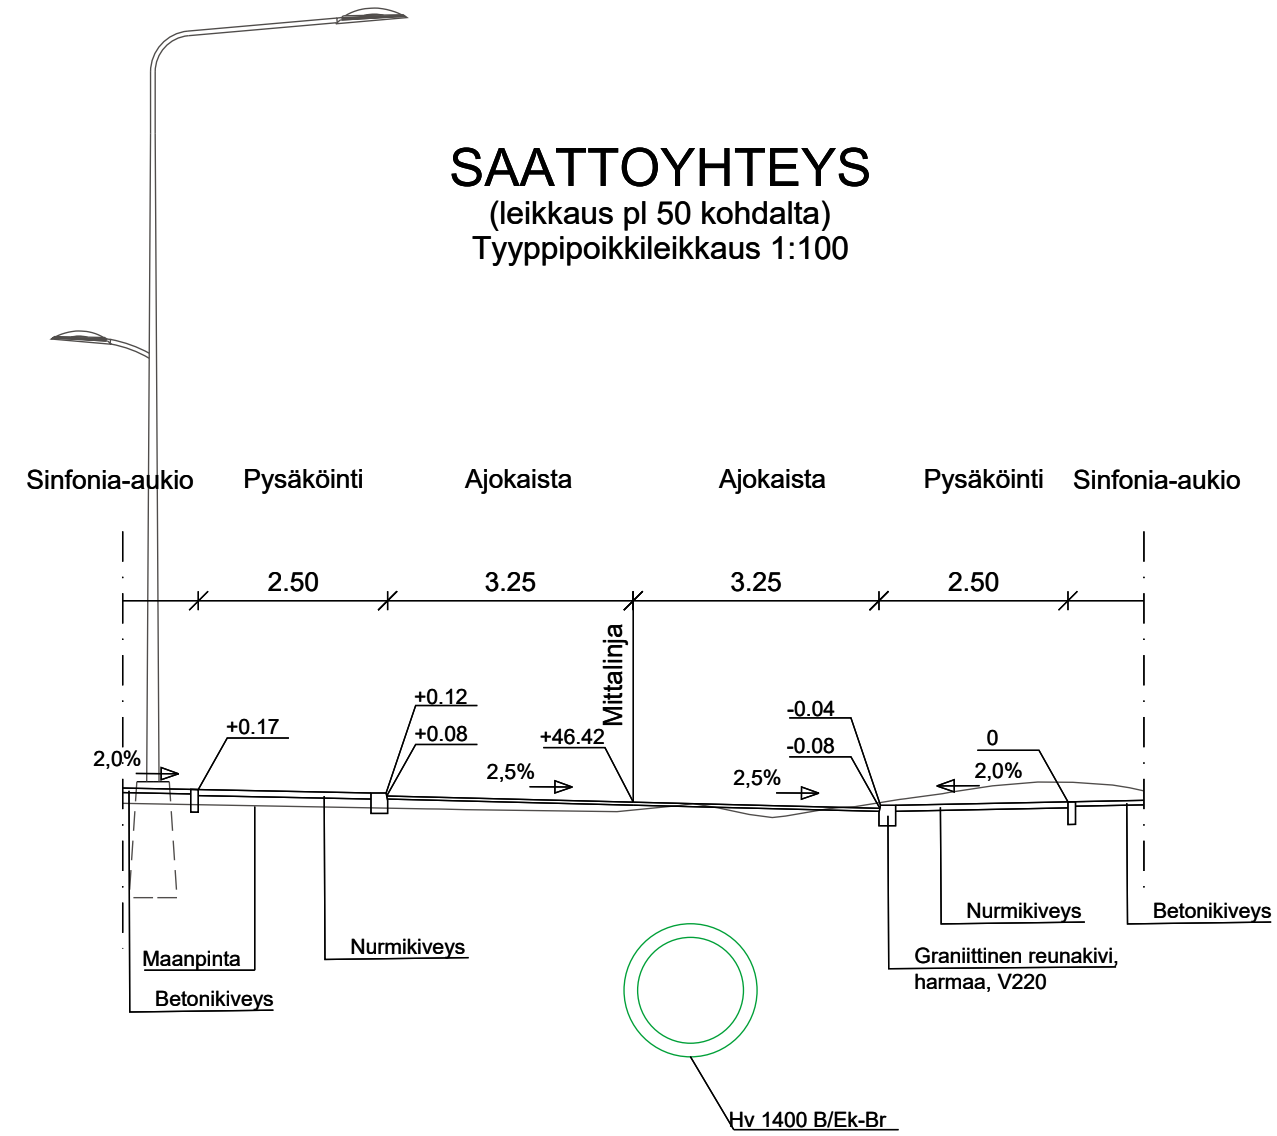

MUUTOS		PÄIVÄYS	PIIRT.
<p>JÄRVENPÄÄN KAUPUNKI KAUPUNKITEKNIikka SUUNNITTELUPALVELUT Seutulantie 12, 04400 Järvenpää puh. (09) 27191</p>		28.2.2022	
		SUUNN.	
		TARK.	
		HYV.	
<p><i>Ainolan aluekeskus, pohjoinen osa</i> <i>Sinfonia-aukio, saattoyhteys</i> <i>Katusuunnitelma</i> <i>Pituusleikkaus ja tyyppipoikkileikkaus</i></p>		MITTAKAAVA	1:1000/1:100 1:100
		PIIRUSTUKSEN N:O	5870-220-10
Korkeustaso N2000, EUREF-FIN-tasokoordinaatisto ETRS-GK25		LIITTYY PIIR.N:O	
<p>WSP Kiviharjunlenkki 1 D 90220 Oulu, puh. 0207 864 12</p>	PÄIVÄYS	PIIRT.	
	SUUNN.		
	TARK.		