


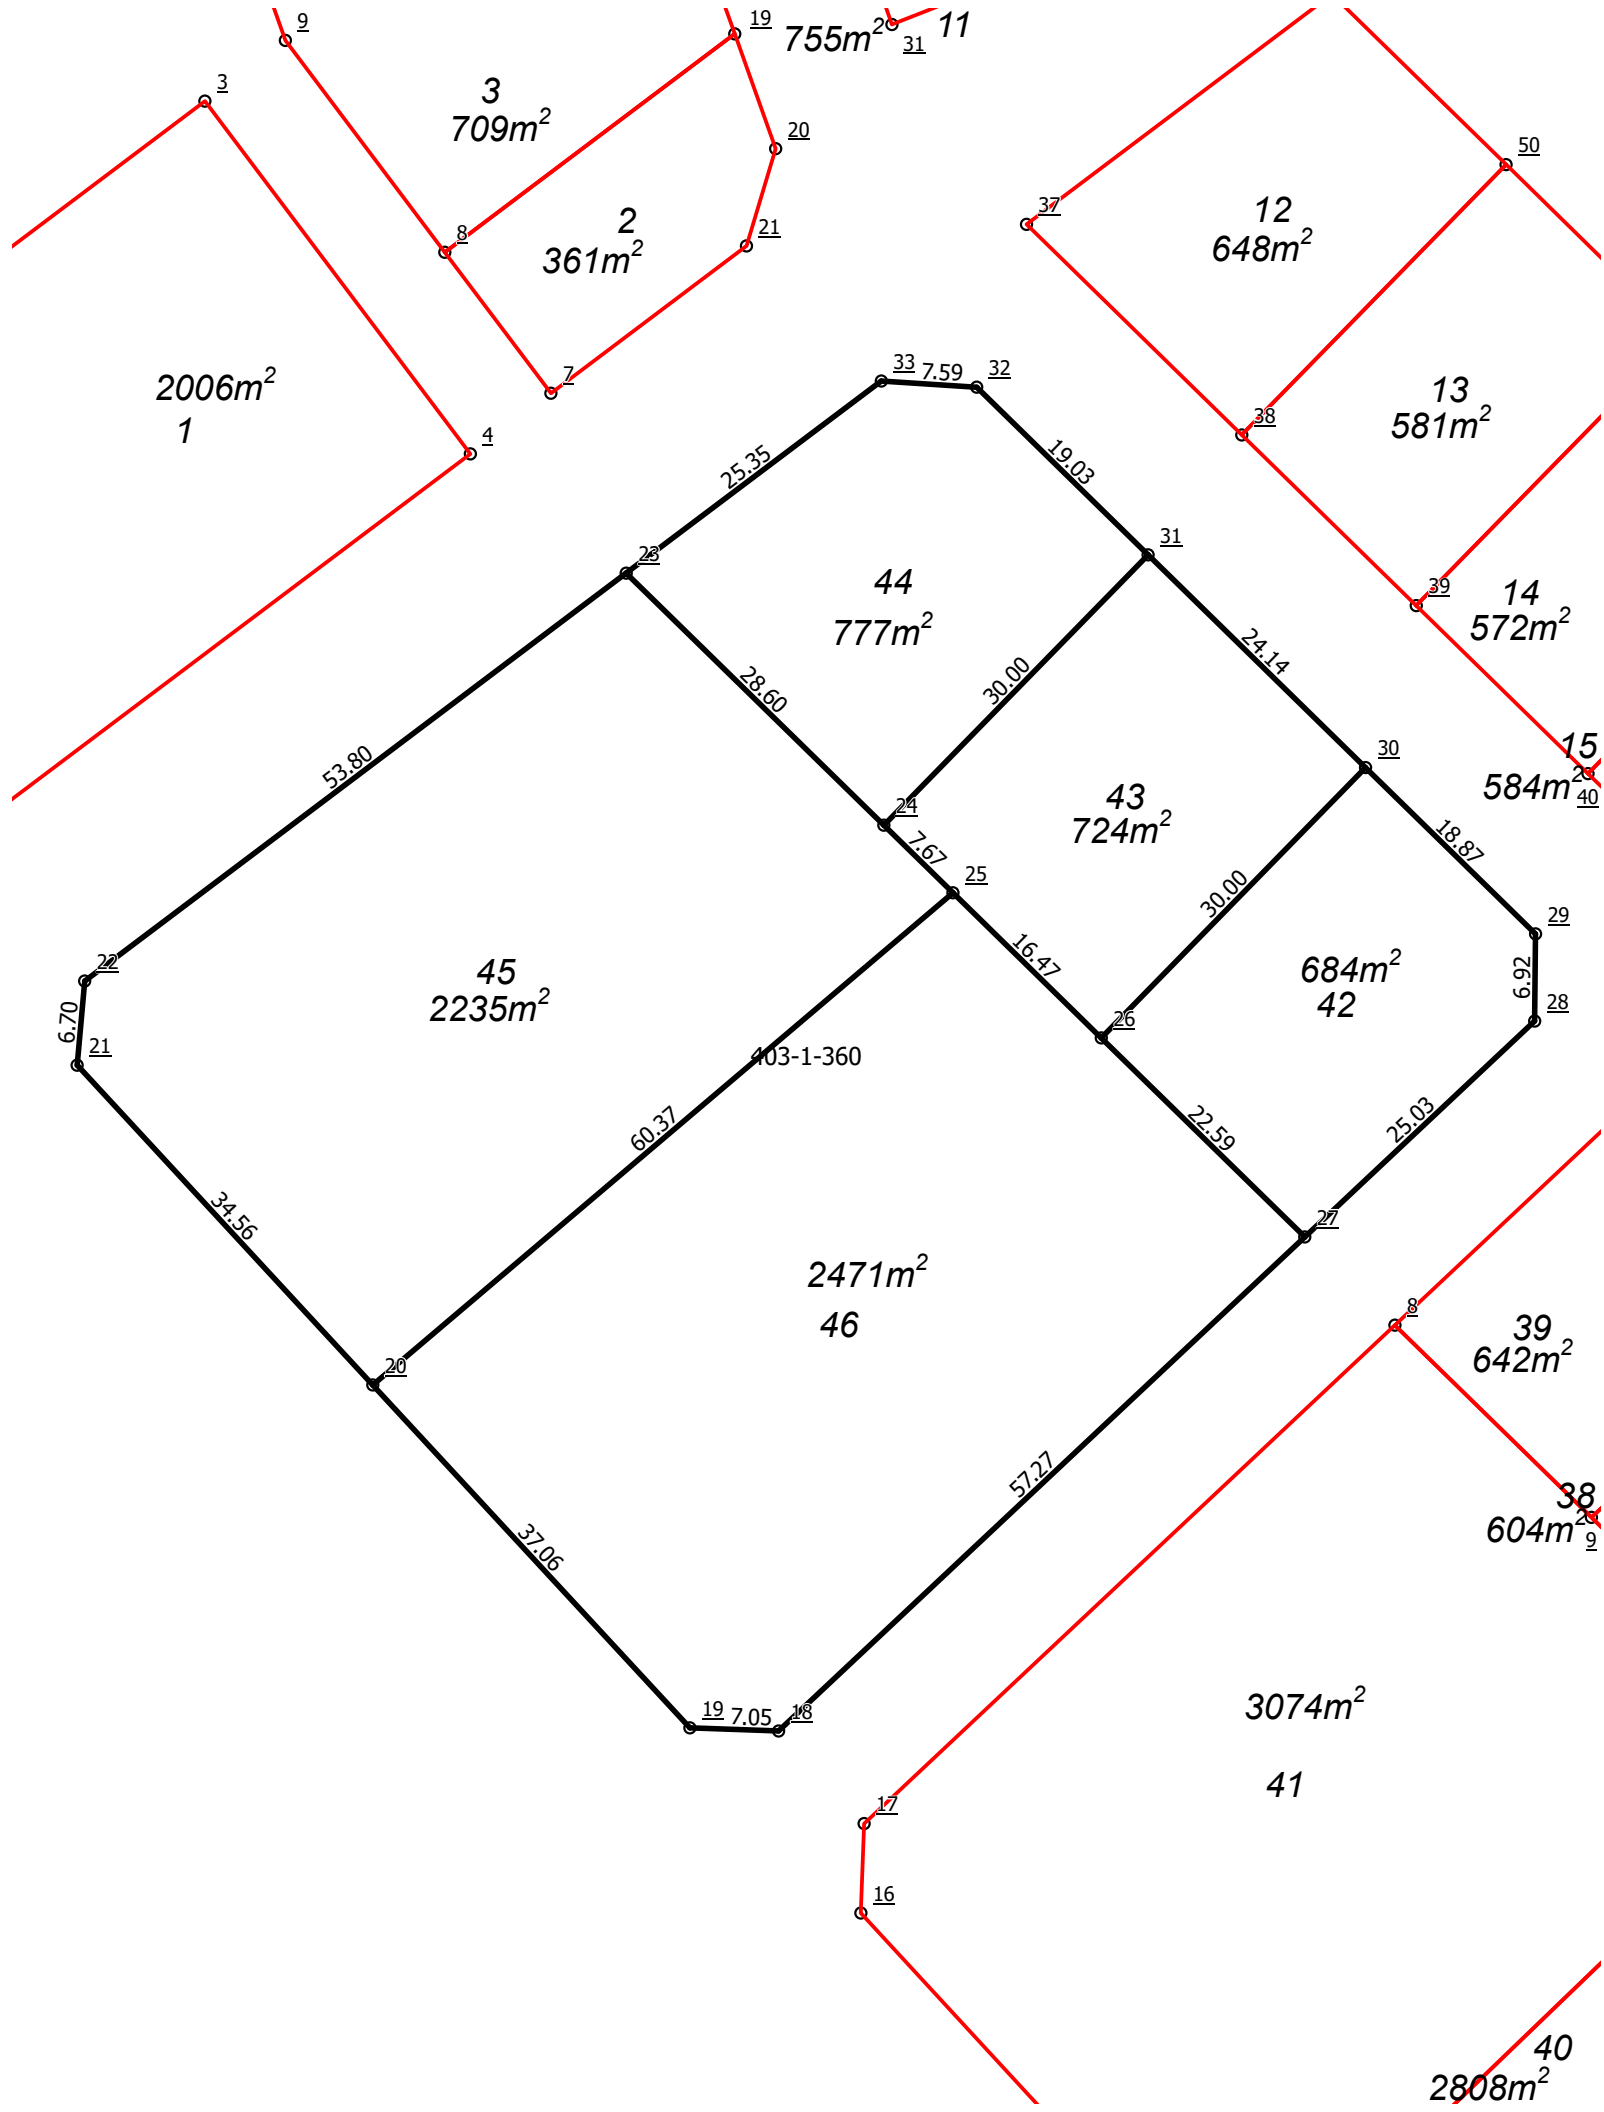

|                                 |  |                            |            |            |
|---------------------------------|--|----------------------------|------------|------------|
| JÄRVENPÄÄN KAUPUNKI             |  | 1:600                      | Tonttijako | 2411/42-46 |
| Kaupunginosa                    |  | 24 Vanhakylä               |            |            |
| Kortteli                        |  | 2411                       |            |            |
| Tontit                          |  | 42, 43, 44, 45, 46         |            |            |
| Vanhat tontit                   |  |                            |            |            |
| Asemakaava                      |  | 240001 / 11.9.2023         |            |            |
| Edellinen tonttijako            |  |                            |            |            |
| Tonttijaon laatinut             |  | Erika Märkälä<br>15.7.2025 |            |            |
| Maanmittausinsinööri hyväksynyt |  | Erika Märkälä              |            |            |

TONTTIEN MUODOSTUMINEN

| Tontti | Pinta-ala m2 | Kiinteistö / määräala | Osat m2 |
|--------|--------------|-----------------------|---------|
| 42     | 684          | 186-403-1-360         | 684     |
| 43     | 724          | 186-403-1-360         | 724     |
| 44     | 777          | 186-403-1-360         | 777     |
| 45     | 2235         | 186-403-1-360         | 2235    |
| 46     | 2471         | 186-403-1-360         | 2471    |

KOORDINAATTILUETTELO / Koordinaattijärjestelmä ETRS-GK25

| Piste     | I-koordinaatti | P-koordinaatti |
|-----------|----------------|----------------|
| <u>18</u> | 25503350,950   | 6705171,663    |
| <u>19</u> | 25503343,909   | 6705171,911    |
| <u>20</u> | 25503318,742   | 6705199,117    |
| <u>21</u> | 25503295,272   | 6705224,487    |
| <u>22</u> | 25503295,872   | 6705231,165    |
| <u>23</u> | 25503338,854   | 6705263,525    |
| <u>24</u> | 25503359,302   | 6705243,530    |
| <u>25</u> | 25503364,787   | 6705238,166    |
| <u>26</u> | 25503376,561   | 6705226,653    |
| <u>27</u> | 25503392,711   | 6705210,860    |
| <u>28</u> | 25503410,959   | 6705227,988    |
| <u>29</u> | 25503411,030   | 6705234,906    |
| <u>30</u> | 25503397,535   | 6705248,102    |
| <u>31</u> | 25503380,277   | 6705264,979    |
| <u>32</u> | 25503366,673   | 6705278,282    |
| <u>33</u> | 25503359,103   | 6705278,770    |