


Asennusohjeita ja huomioitavaa:

Suojatiemerkkien ja liikenteenjakaajien asennuskorkeudet huomioidaan seuraavasti:

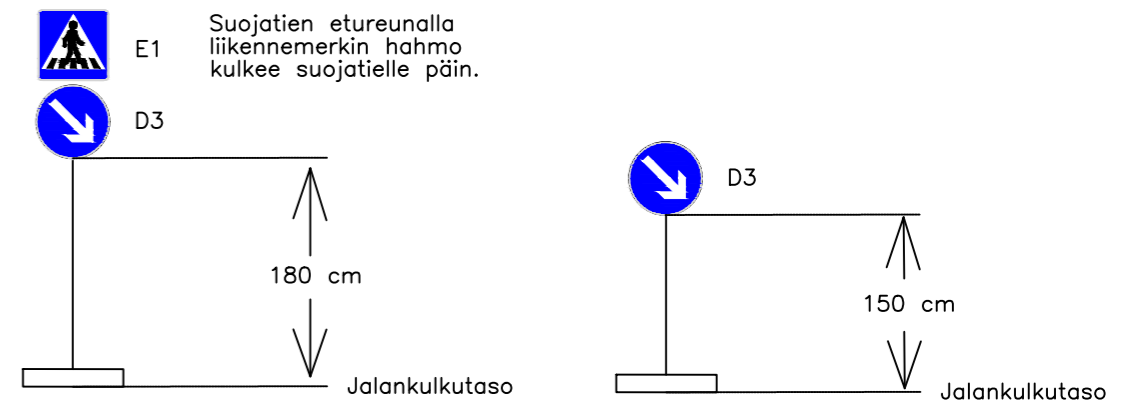

Suunnittelualueelle tulee kuvassa esitettyjen liikennemerkkien lisäksi pyöräliikenteen viittoja 20.4.2023 tehdyn päätöksen mukaisesti.

--- Suunnitelma-alueen raja

KS. ERILLINEN LIIKENNEMERKKILUETTELO TILAUSTA VARTEN

<p>JÄRVENPÄÄN KAUPUNKI KAUPUNKIKEHITYS KAAVOITUS JA LIIKENNE Sibeliuksenkatu 8 04401 Järvenpää puh. (09) 27191</p>	PÄIVÄYS 6.6.2023	PIIRT.
	SUUNN. Eelis Kuisma	TARK. Mikko Kaukinen
<p>Liikennemerkkisuunnitelma <i>Sipoontie</i> 3/4</p>	HYV. Timi Veikkolainen	MITTAKAAVA 1:750
	PIIRUSTUKSEN N:0	
	LIITTY PIIR:N:0	
Korkeustaso N 2000 , EUREF-FIN-tasokoordinaatisto ETRS-GK25		