


TONTTIEN MUODOSTUMINEN

Kortteli	Tontti	Yht. m2	Osat m2	Kiinteistötunnus
519	50	2318	1646 672	186-5-519-10 186-5-519-47

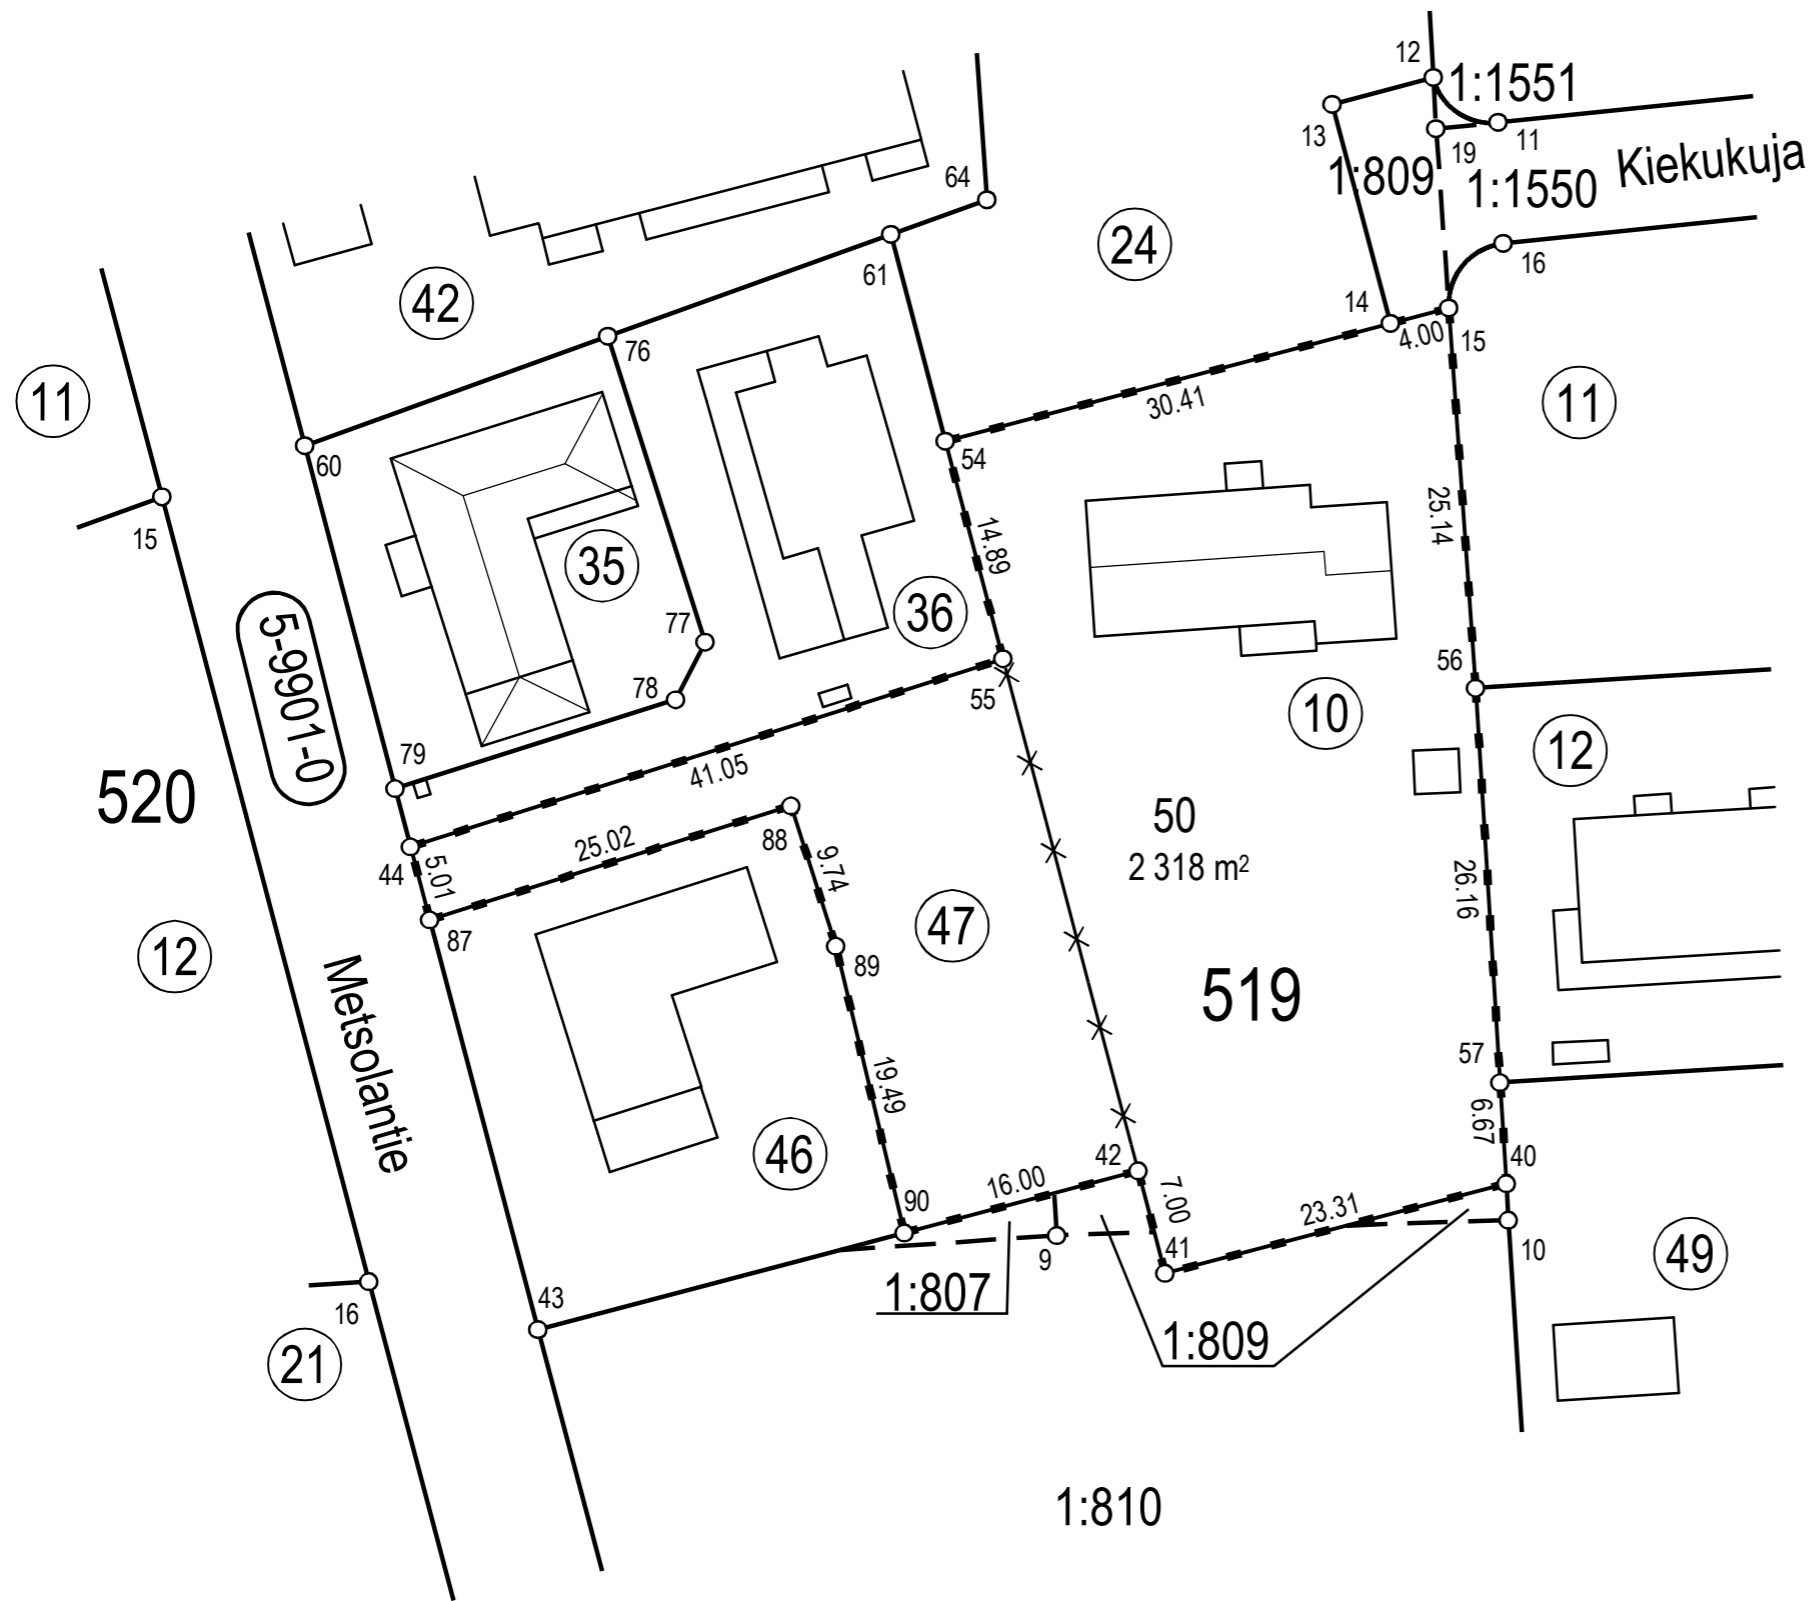

Koordinaattiluettelo (ETRS-GK25)		
N:o	P	I
14	6706333,117	25505941,987
15	6706334,139	25505945,854
40	6706276,306	25505949,657
41	6706270,349	25505927,116
42	6706277,117	25505925,328
44	6706298,546	25505877,259
54	6706325,347	25505912,582
55	6706310,954	25505916,386
56	6706309,066	25505947,629
57	6706282,960	25505949,245
87	6706293,706	25505878,538
88	6706301,270	25505902,388
89	6706291,984	25505905,333
90	6706273,029	25505909,859

TONTTIJAON MUUTOS	JÄRVENPÄÄ 1:500
ASEMAKAAVA 5/9 ON VAHVISTETTU 3.8.1977	KAUPUNGINOSA 5. KINNARI
EDELLINEN TONTTIJAKO 519/1-9 ON HYVÄKSYTTY 6.11.1962	KORTTELI 519
EDELLINEN TONTTIJAKO 519/46,47 ON HYVÄKSYTTY 27.9.2021	TONTTI 50
TONTTIJAON MUUTOKSEN LAATI 23.8.2022	KARTTA N:o 26/2022
MAANMITTAUSINSINÖÖRI VILLE VISTBACKA	HYVÄKSYTTY
	MAANMITTAUSINSINÖÖRI