


Liikennemerkkiuudistus					
Symboli	Merkkin nro.	Merkkin koko	Kalvo	Määrä	Huomiot
	A17	900 mm	R2	2	1 valopylväseen
	A21	900 mm	R2	2	
	C34_40	600 mm	R2	1	valopylväseen
	C34_30	600 mm	R2	1	
	D3.1	640 mm	R2	9	
	I10.1	1300x60 mm	R2	6	kapeat lierit
	E1	600 mm	R2	6	

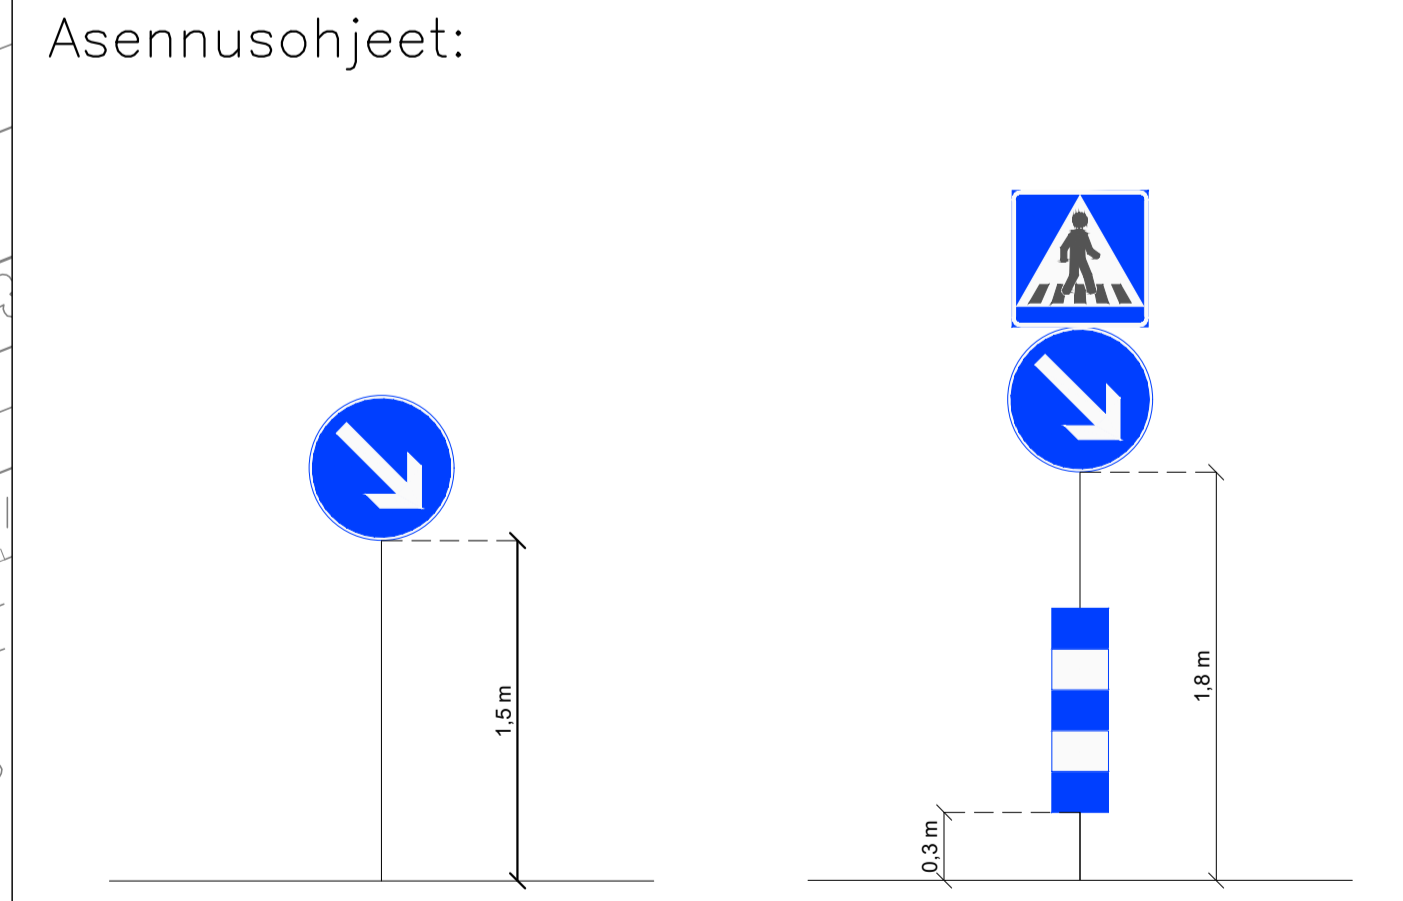

	JÄRVENPÄÄN KAUPUNKI KAUPUNKIKEHTYYS KAAVOITUS JA LIIKENNE Seutulantie 12 04400 Järvenpää puh. (09) 27191	PÄIVÄS 12.1.2022 SUUNN. Mikko Kaukinen TARK. Eelis Kuisma HYV. Timi Veikkolainen
	Liikennemerkkiuudistus Ristikatu Merkintöjen parannus	MITTAKAAVA 1:500 PIIRUSTUKSEN N:o LIITYY PIIRINÖ
<small>Korkeustaso N 2000, EUREF-FIN-tasokoordinaatisto ETRS-GK25</small>		<small>PIIRI: MKa</small>