


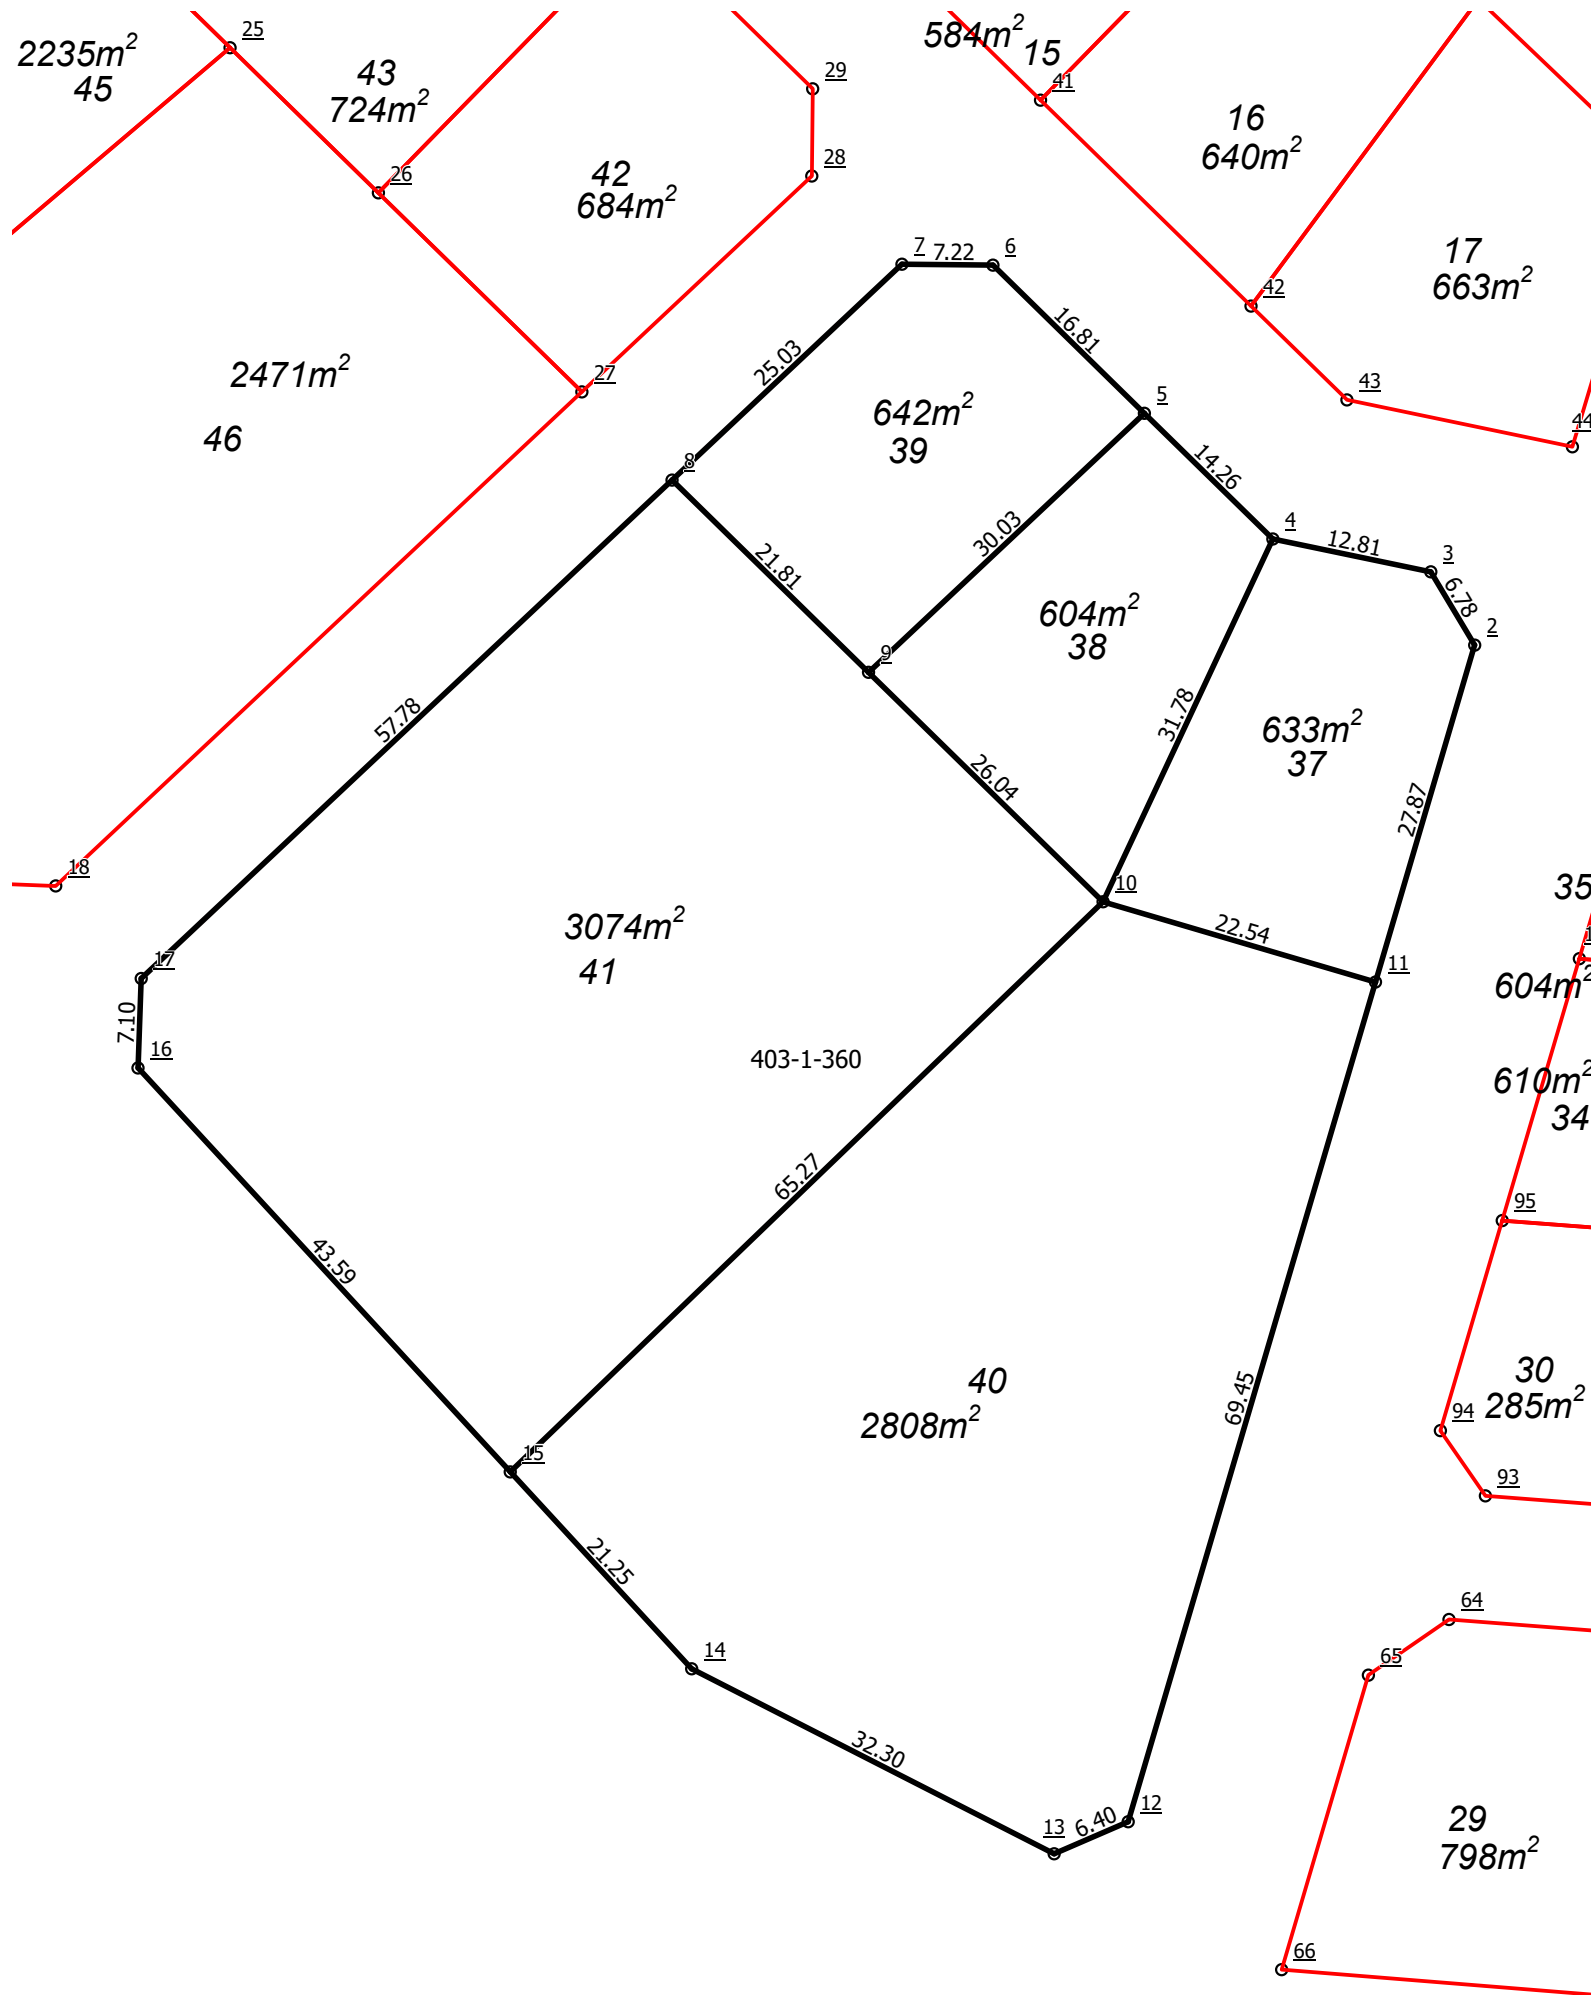

JÄRVENPÄÄN KAUPUNKI		1:600	Tonttijako 2410/37-41
Kaupunginosa		24 Vanhakylä	
Kortteli		2410	
Tontit		37, 38, 39, 40, 41	
Vanhat tontit			
Asemakaava		240001 / 11.9.2023	
Edellinen tonttijako			
Tonttijaon laatinut		Erika Märkälä 15.7.2025	
Maanmittausinsinööri hyväksynyt		Erika Märkälä	

TONTTIEN MUODOSTUMINEN

Tontti	Pinta-ala m2	Kiinteistö / määräala	Osat m2
37	633	186-403-1-360	633
38	604	186-403-1-360	605
39	642	186-403-1-360	642
40	2808	186-403-1-360	2808
41	3074	186-403-1-360	3074

KOORDINAATTILUETTELO / Koordinaattijärjestelmä ETRS-GK25

Piste	I-koordinaatti	P-koordinaatti
<u>2</u>	25503463,574	6705190,769
<u>3</u>	25503460,091	6705196,583
<u>4</u>	25503447,554	6705199,190
<u>5</u>	25503437,357	6705209,161
<u>6</u>	25503425,336	6705220,916
<u>7</u>	25503418,115	6705220,990
<u>8</u>	25503399,867	6705203,862
<u>9</u>	25503415,463	6705188,611
<u>10</u>	25503434,079	6705170,407
<u>11</u>	25503455,699	6705164,038
<u>12</u>	25503436,072	6705097,414
<u>13</u>	25503430,196	6705094,872
<u>14</u>	25503401,427	6705109,549
<u>15</u>	25503387,025	6705125,170
<u>16</u>	25503357,480	6705157,220
<u>17</u>	25503357,736	6705164,318