
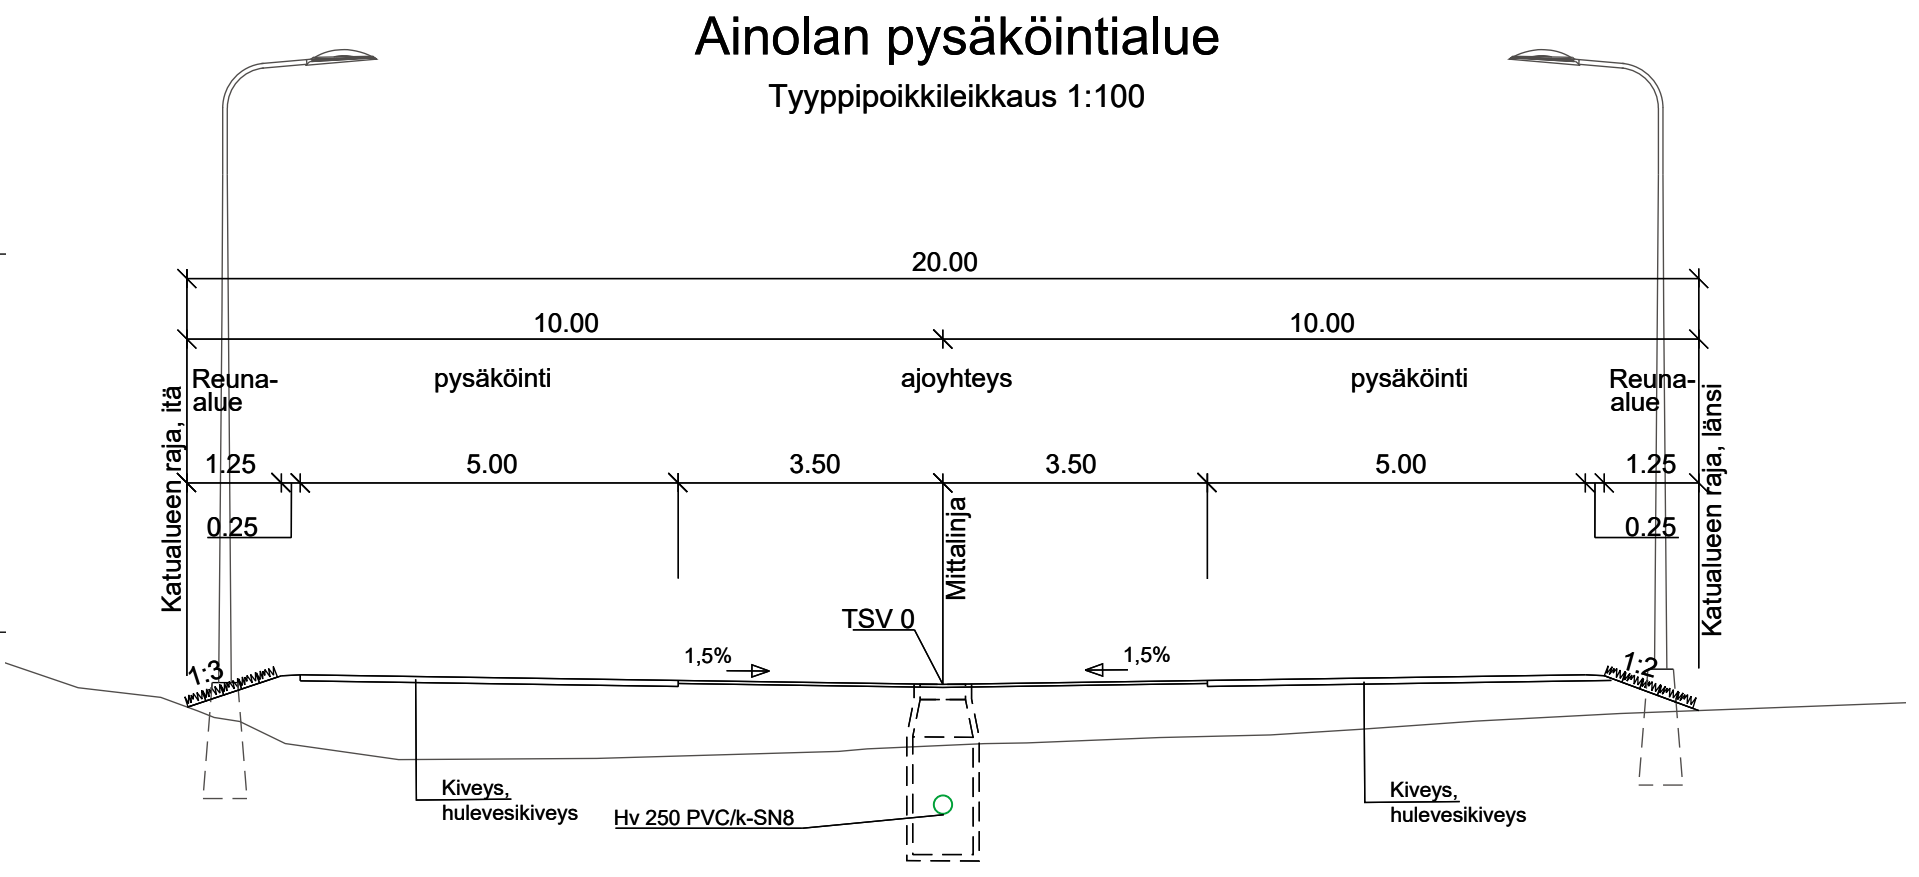


L:\1500\313766_Ainolan_aluekeskus\5729_Ainolan_aluekeskus4_Suunnitelmat\Ainolan_aluekeskus4_Katu_Puisto\Piirustukset\DWG\5870-220-12_pit_leikk_ip-alue.dwg

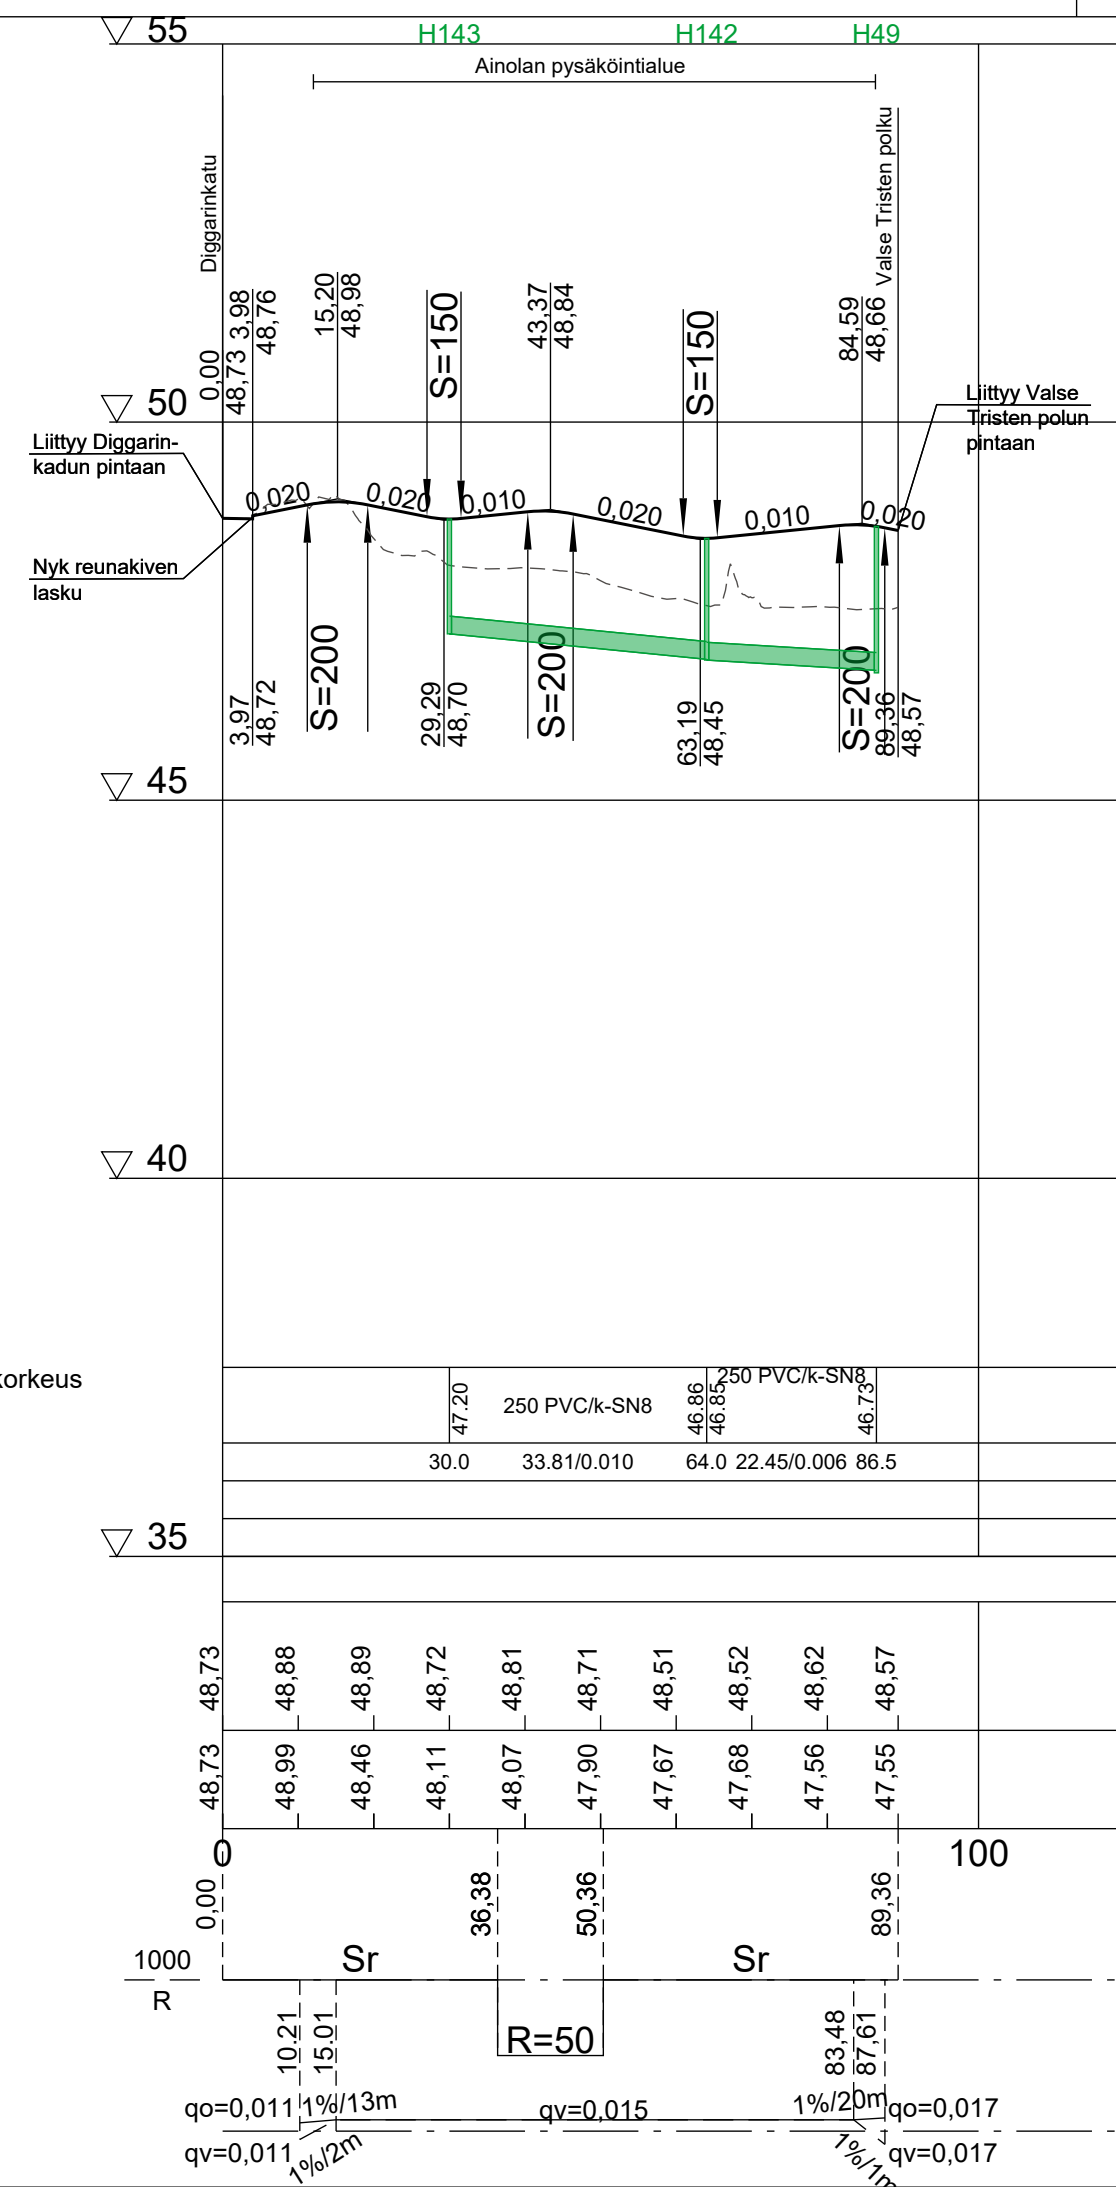

Ainolan pysäköintialue

Tyyppipoikkileikkaus 1:100

- Pohjanvahvistus
- Massat
- Hulevesiviemäri, sisäpohjan korkeus
- Putken mitat ja laatu
- Paalu, kaivoväli ja kaltevuus
- Päällysrakenne
- Putkien perustamistapa
- Kaivantokaltevuus/tuenta
- Tasausviivan korkeus
- Maanpinnan korkeus
- Kaarevuus
- Sivukaltevuus

JÄRVENPÄÄN KAUPUNKI KAUPUNKITEKNIikka SUUNNITTELUPALVELUT Seutulantie 12, 04400 Järvenpää puh. (09) 27191		PÄIVÄYS 28.2.2022 SUUNN. TARK. HYV.
Ainolan aluekeskus, pohjoinen osa Ainolan pysäköintialue Katusuunnitelma Pituusleikkaus ja tyyppipoikkileikkaus		MITTAKAAVA 1:1000/1:100 1:100 PIIRUSTUKSEN N:O 5870-220-12
Korkeustaso N2000, EUREF-FIN-tasokoordinaatisto ETRS-GK25		LIITTYY PIIR.N:O
WSP Kiviharjunenkatu 1 D 90220 Oulu, puh. 0207 864 12		PÄIVÄYS SUUNN. TARK.