


MERKINTÖJEN SELITYKSET

- Istutettava lehtipuu
- Istutettava havupuu
- Poistettava lehti- tai havupuu
- Nurmi A2
- Istutettava lehtipensas
- Kuorikate
- Pihakivi harmaa
- Asfalttiparkkialue, yht 10 paikkaa
- Kivituhka
- Hirsireunus
- Lankkulaatta
- Luonnonkivi, upotetaan maahan
- Puunrunko, upotetaan maahan
- Pystyyn jätettävä puunrunko, veistosvaraus
- Nykyinen tipputanko, ympärille asennetaan noppakivireunus
- Hyönteishotellin paikka
- Uusi valaisin
- Roska-astia uusi, harmaa
- Puiston info-kyltti (nyk. siirretään)
- Jakokaappi, oleva
- Puutarhakeinu
- Piknikpöytä
- Puistopenkki
- Nykyinen pinnantasaus
- Uusi pinnantasaus
- Uusi pinnantasaus
- Hulevesipainanne
- Uusi hulevesikaivo
- Liikennemerkin jalusta
- Liikennemerkit E2 ja E4
- Kaavallinen puistoalueen raja

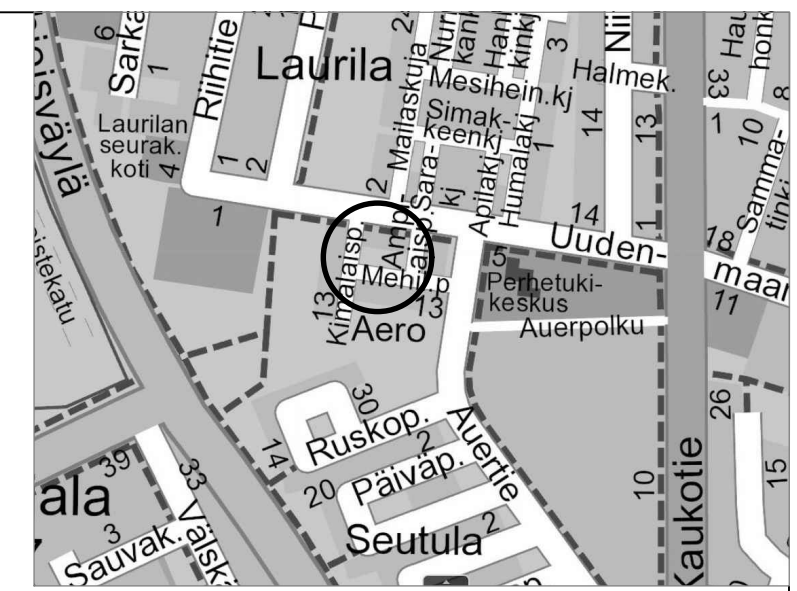

JÄRVENPÄÄN KAUPUNKI KAUPUNKIKEHITYS SUUNNITTELUPALVELUT Seutulantie 12, 04400 Järvenpää puh. (09) 27191		PÄIVÄYS 14.2.2022 SUUNN. V. Tasso TARK. HYV.	PIIRT. vTa
MEHILÄISPOLUN PUISTO		MITTAKAAVA 1:200	
PUISTOSUUNNITELMA ASEMAPIIRUSTUS		PIIRUSTUKSEN N:O 5968-250-1	
Korkeustaso N2000, EUREF-FIN-tasokoordinaatio ETRS-GK25		LIITTY PIIR.N:O	