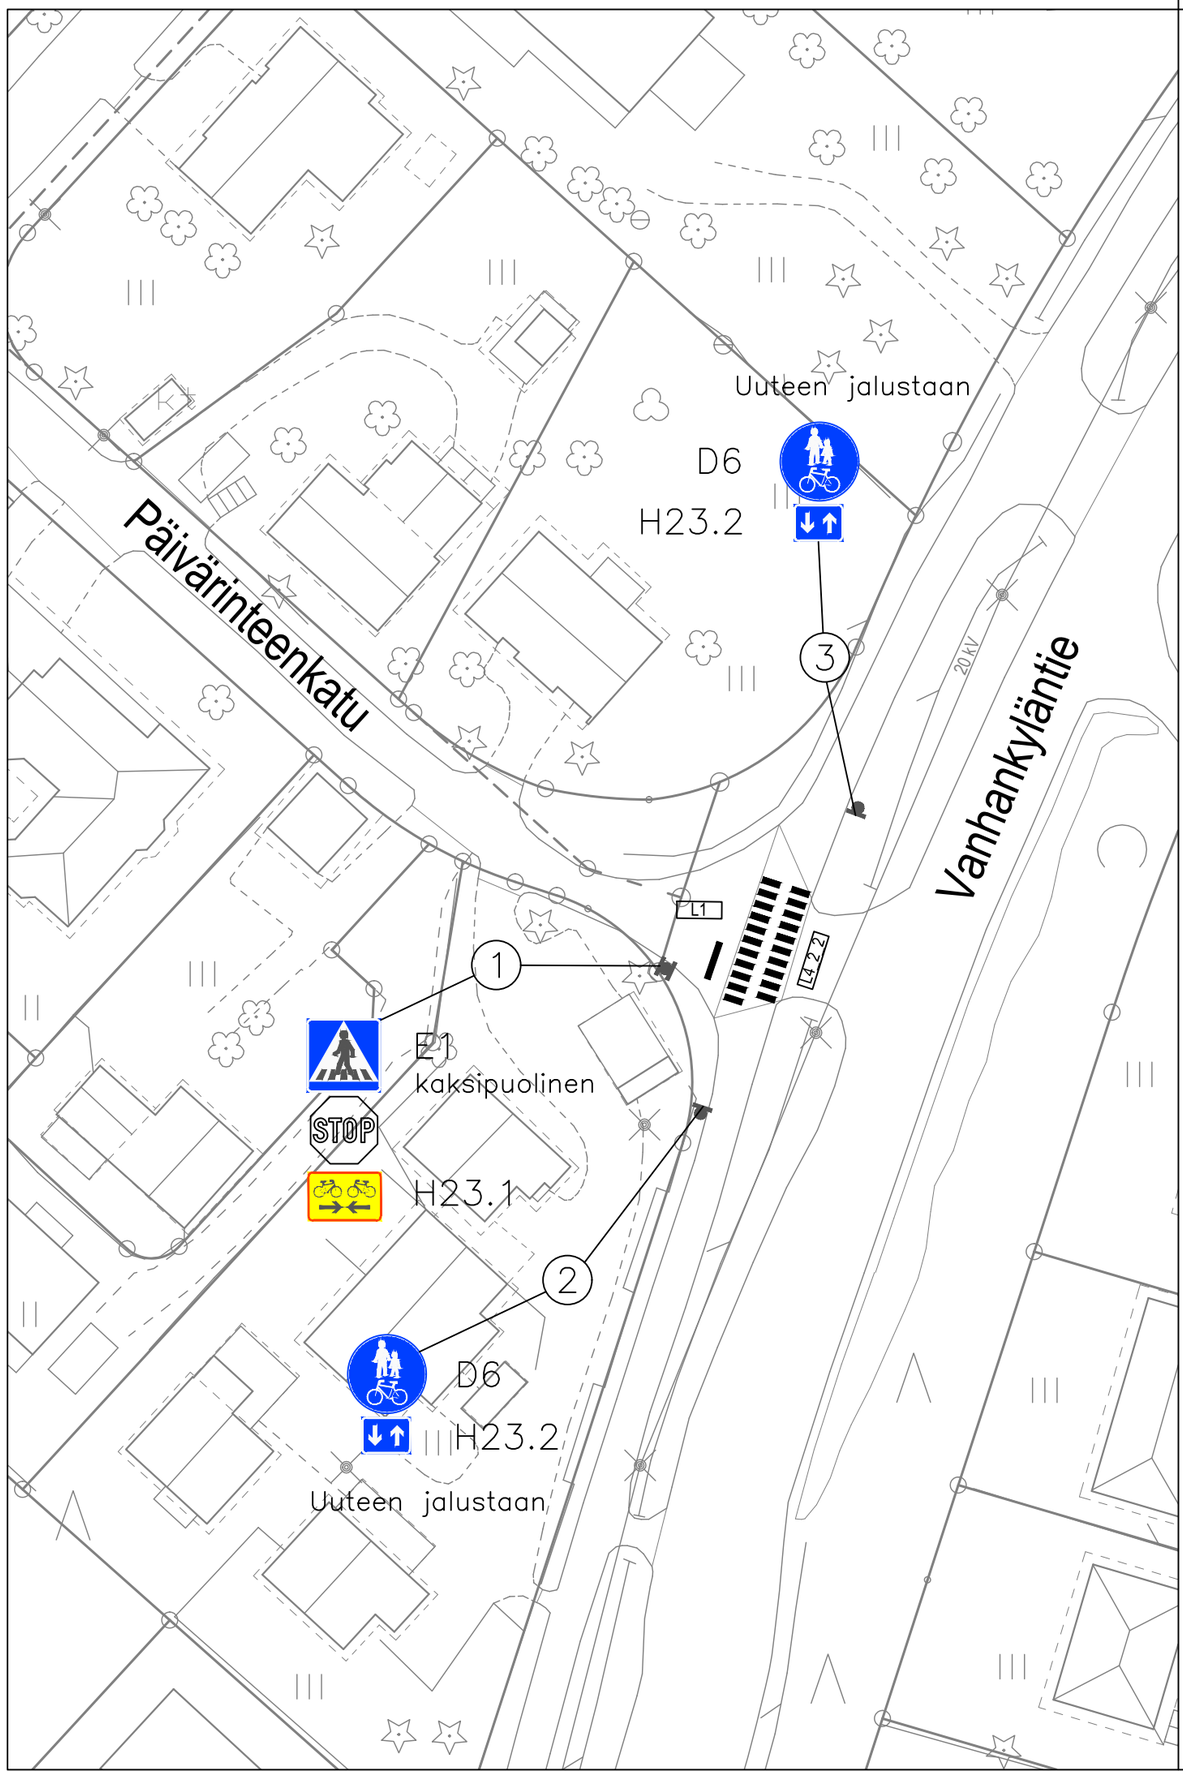

KS. ERILLINEN LIIKENNEMERKKILUETTELO TILAUSTA VARTEN

UUSI TIEMERKINTÄ:

L1 Pysäytysviiva, lev. 0,5 m, 1,5 m päähän suojatiestä

L4_2_2

Suojatie ja pyörätien jatke
Lev. 4,0 m: juova 1,5 m, pyöräaukko 1,0 m, juova 1,5 m

MUUTOS		
JÄRVENPÄÄN KAUPUNKI KAUPUNKIKEHITYS KAAVOITUS JA LIIKENNE Sibeliuksenkatu 8 04401 Järvenpää puh. (09) 27191	PÄIVÄYS 11.1.2023	PIIRT. EKu
	SUUNN. Eelis Kuisma	
	TARK. Mikko Kaukinen	
	HYV. Timi Veikkolainen	
Liikennemerkkisuunnitelma *Suojateiden merkitseminen 6/6* *Päivärinteenkatu*	MITTAKAAVA 1:500	
	PIIRUSTUKSEN N:0	
Korkeustaso N 2000 , EUREF–FIN–tasokoordinaatisto ETRS–GK25	LIITTYY PIIR.N:0	