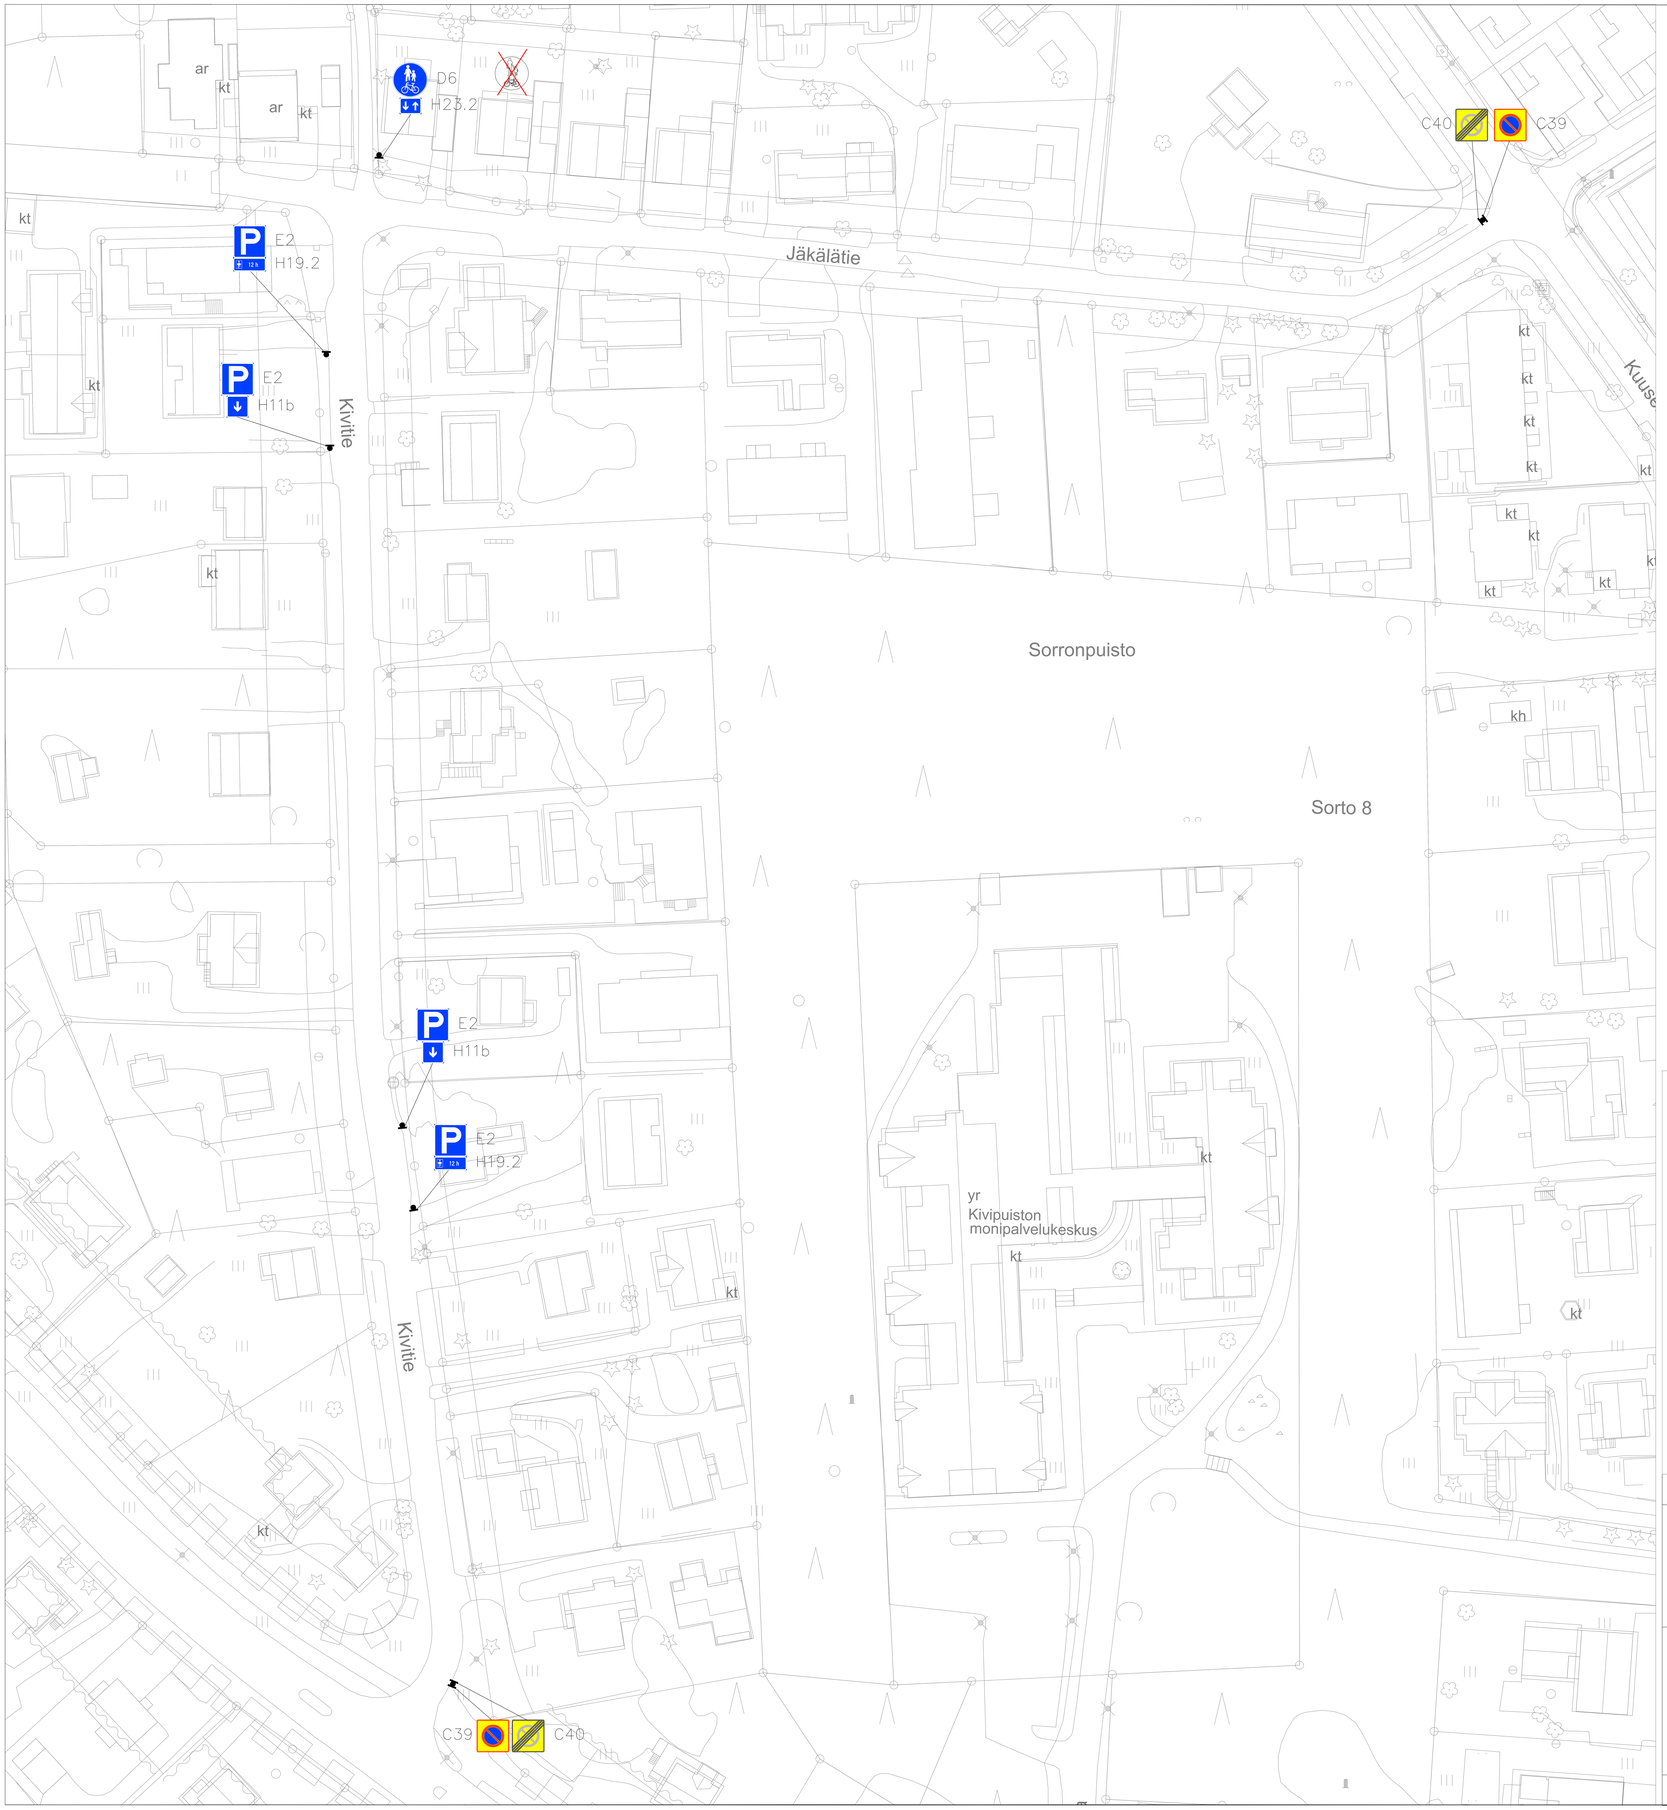

Liikennemerkkiluettelo:
Pysäköintikieltoalue Jäkälätielle ja Kivitielle sekä 12 h pysäköintipaikat Kivitielle

Symboli	Merkin nro.	Merkin koko	Kalvo	Määrä	Huomiot
	C39	600x600 mm	R1	2	
	C40	600x600 mm	R1	2	
	D6	640 mm	R1	1	
	E2	600x600 mm	R1	4	
	H11b	400x400 mm	R1	2	
	H19.2	600x250 mm	R1	2	
	H23.2	400x300 mm	R1	1	

MUUTOS

JÄRVENPÄÄN KAUPUNKI
KAUPUNKIKEHITYS
KAAVOITUS JA LIIKENNE
Sibeliuksenkatu 8 04401 Järvenpää puh. (09) 27191

PÄIVÄYS 11.12.2024
PIIRT. MKa
SUUNN. Mikko Kaukinen
TARK.
HYV. Timi Veikkolainen

Liikenteenohjaussuunnitelma
Jäkälätie ja Kivitie
Pysäköintikieltoalue ja 12 h pysäköintipaikat

MITTAKAAVA 1:200

PIIRUSTUKSEN N:0

Korkeustaso N 2000 , EUREF-FIN-tasokoordinaatisto ETRS-GK25

LIITTYY PIIR.N:0