
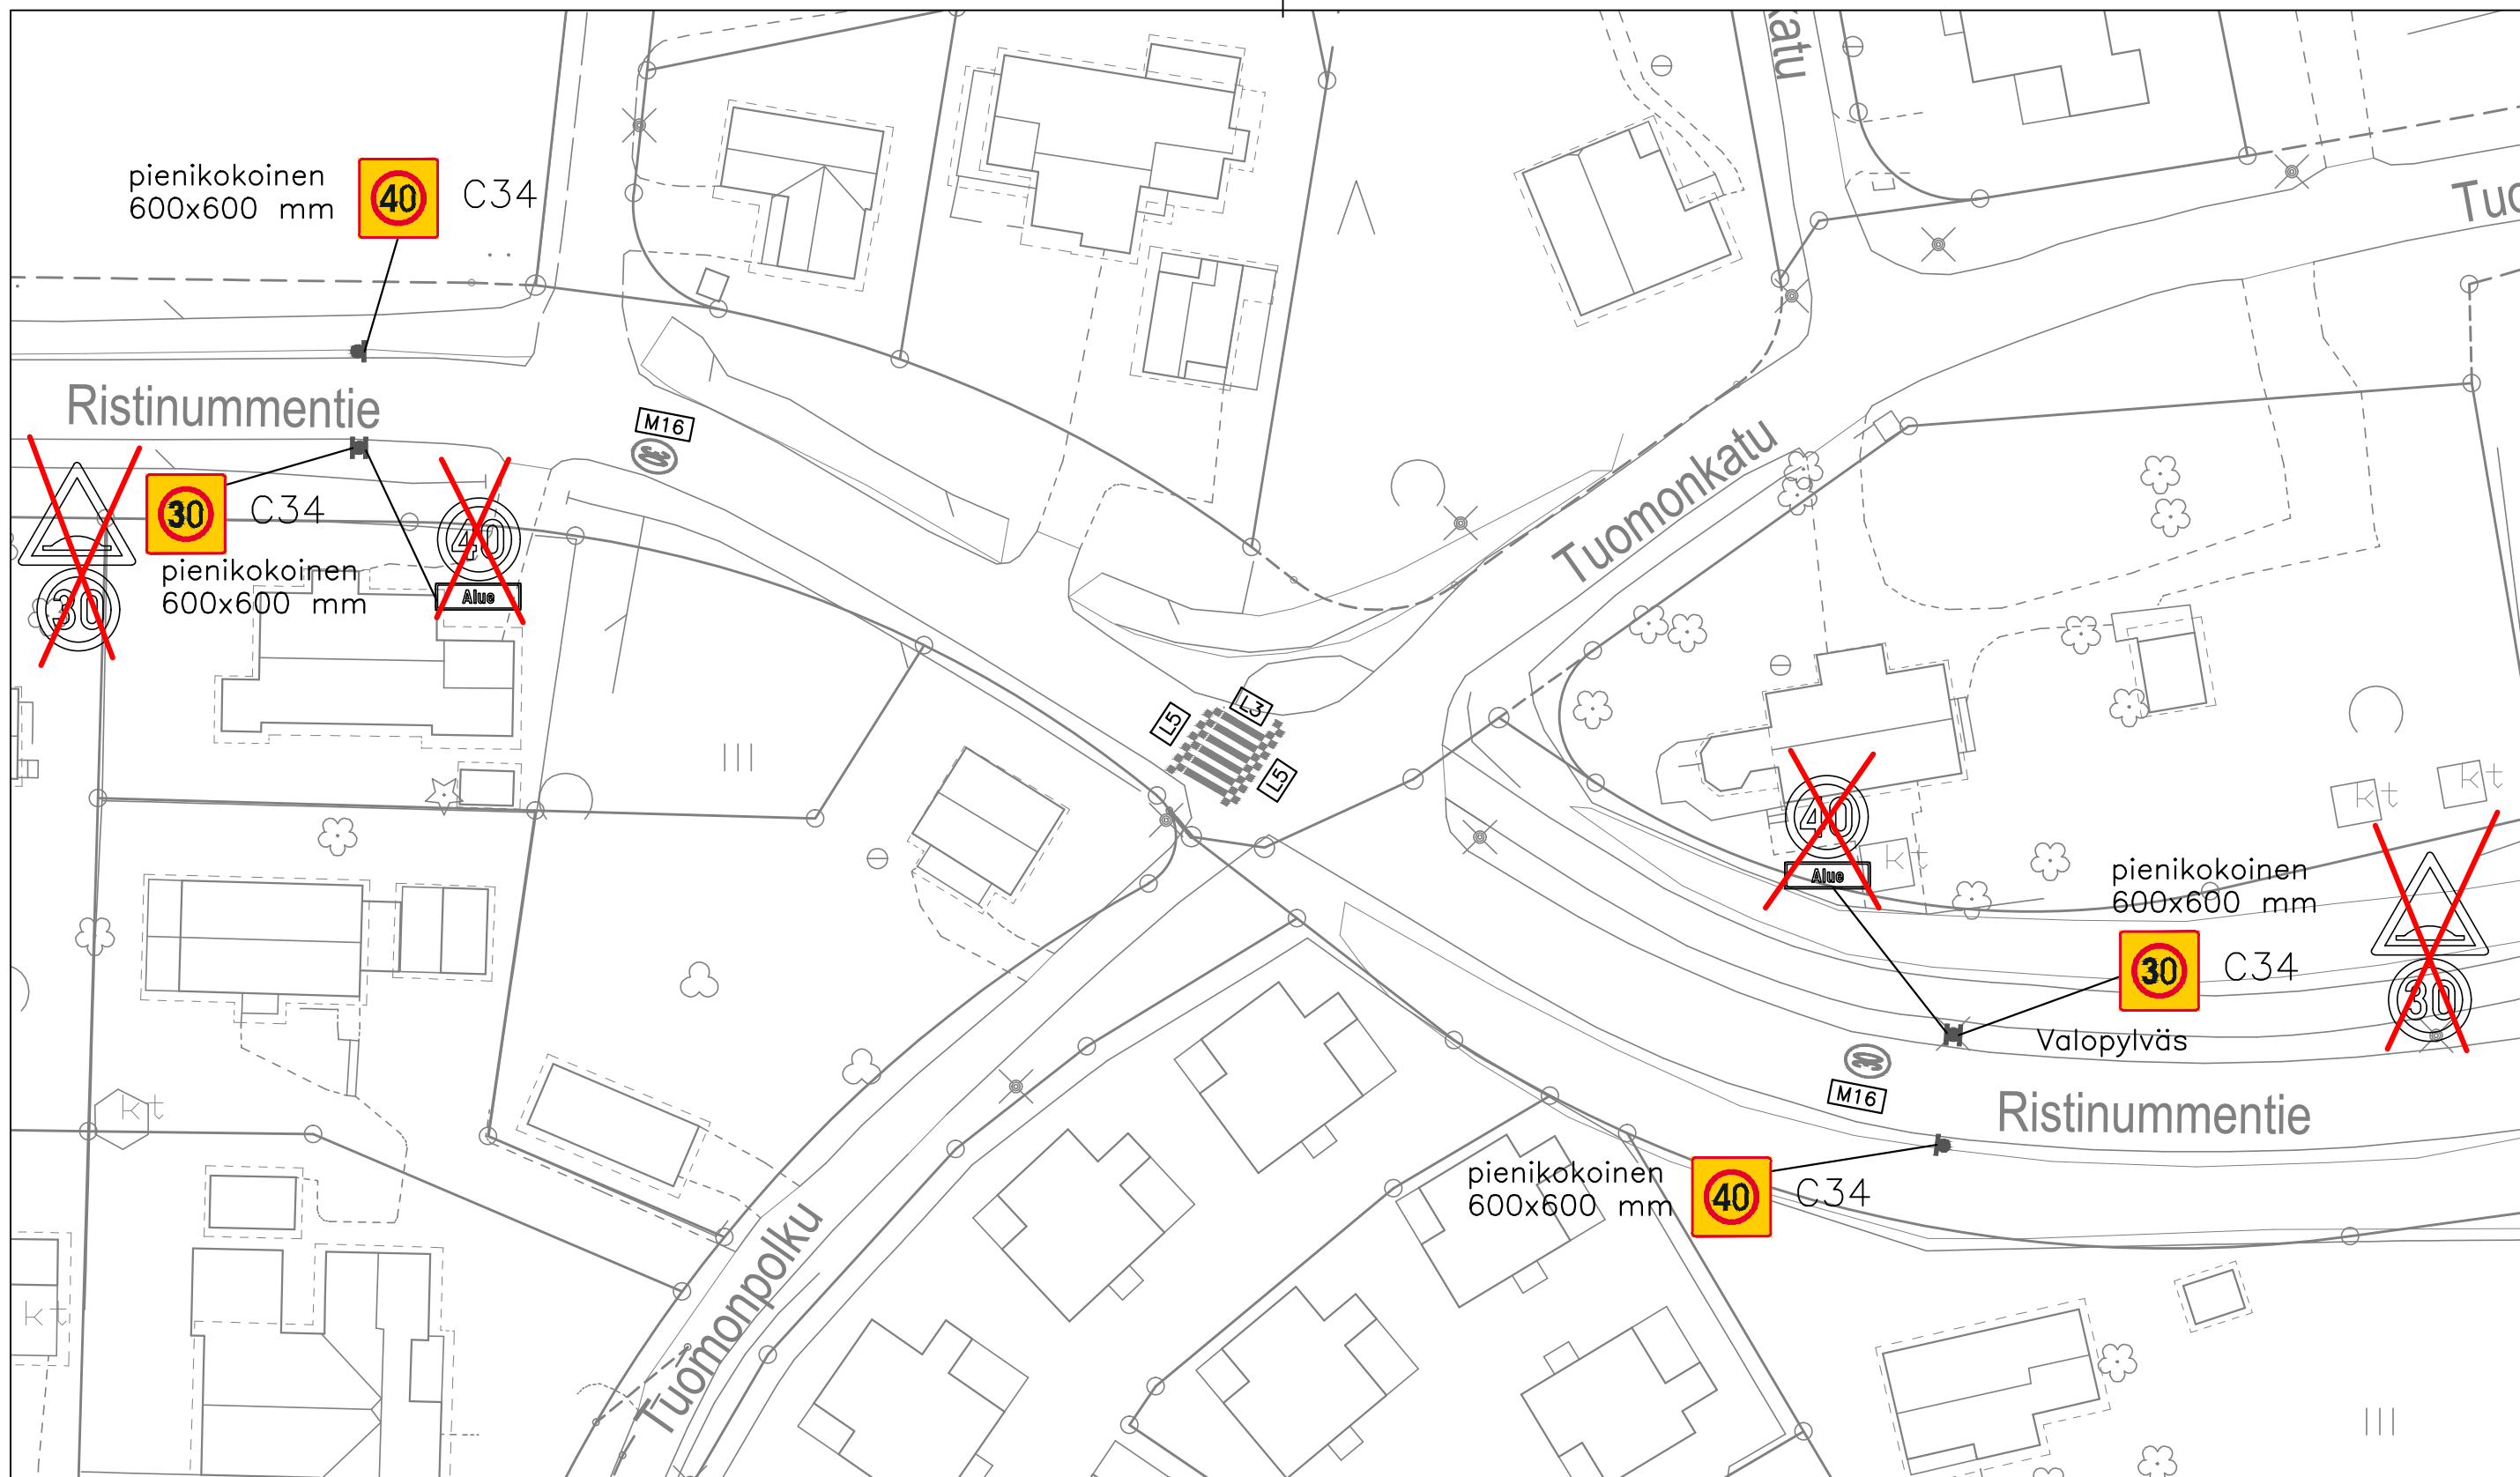


Värilliset uusia merkkejä.
 Harmaat nykyisiä merkkejä.
 Punaisella ruksitut poistuvia merkkejä.

MUUTOS		
 JÄRVENPÄÄN KAUPUNKI KAUPUNKIKEHITYS KAAVOITUS JA LIIKENNE Seutulantie 12 04400 Järvenpää puh. (09) 27191	PÄIVÄYS	6.6.2022
	SUUNN.	Mikko Kaukinen
	TARK.	Eelis Kuisma
	HYV.	Timi Veikkolainen
Liikenteenohjaussuunnitelma Ristinummi Ernonkatu Nopeusrajoitus	MITTAKAAVA	1:500
	PIIRUSTUKSEN N:O	
Korkeustaso N 2000 , EUREF-FIN-tasokoordinaatisto ETRS-GK25	LIITTYY PIIR.N:O	



Tiemerkinnät:

M16 Nopeusrajoitus 30 km/h, pituus 3,45 m, leveys 2,5 m

L3 Suojatie

L5 Töyssi, valkoinen ruutu 0,5*0,5 m

■ Vanha tiemerkintä, uusitaan tarvittaessa Värilliset uusia merkkejä.
 Harmaat nykyisiä merkkejä.
 Punaisella ruksitut poistuvia merkkejä.

MUUTOS



JÄRVENPÄÄN KAUPUNKI

KAUPUNKIKEHITYS
 KAAVOITUS JA LIIKENNE
 Seutulantie 12 04400 Järvenpää puh. (09) 27191

*Liikenteenohjaussuunnitelma
 Ristinummi Ristinummentie
 Nopeusrajoitus, töyssi ja suojatie*

Korkeustaso N 2000 , EUREF-FIN-tasokoordinaatisto ETRS-GK25

PÄIVÄYS 6.6.2022 PIIRT. MKa

SUUNN. Mikko Kaukinen


TARK. Eelis Kuisma

HYV. Timi Veikkolainen

MITTAKAAVA 1:500

PIIRUSTUKSEN N:O

LIITTYY PIIR.N:O

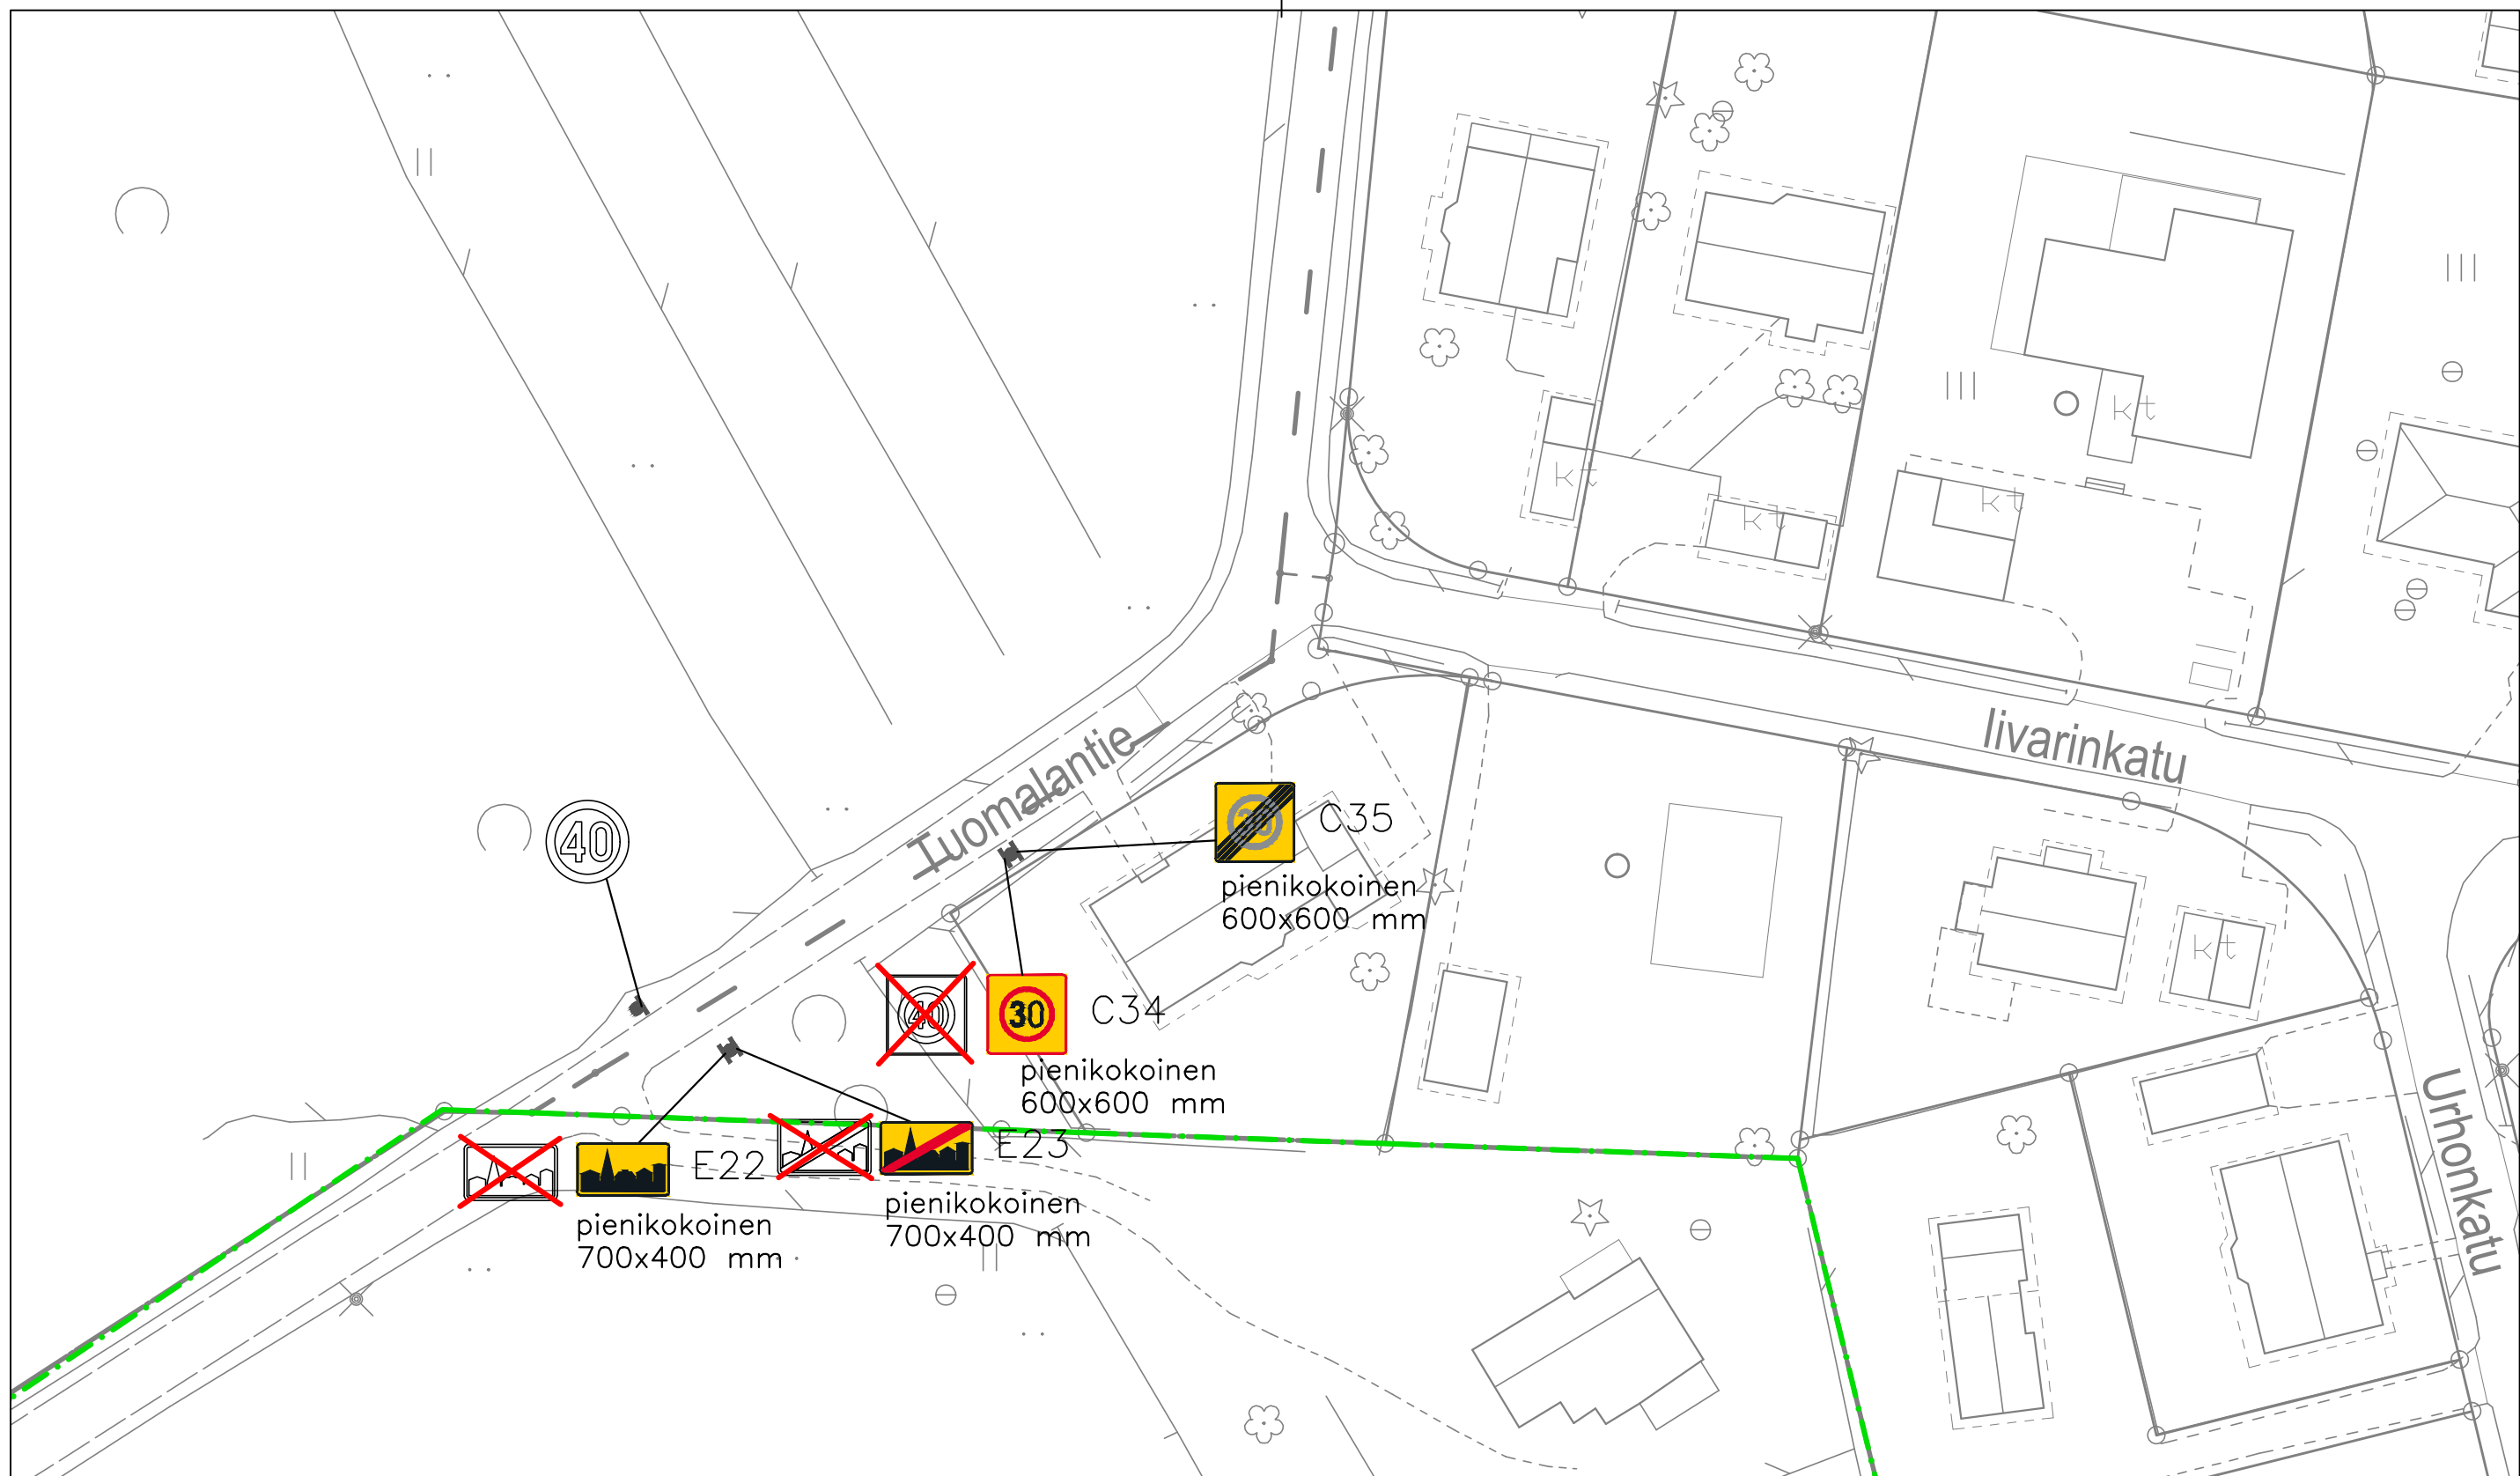

Värilliset uusia merkkejä.
 Harmaat nykyisiä merkkejä.
 Punaisella ruksitut poistuvia merkkejä.

MUUTOS



JÄRVENPÄÄN KAUPUNKI

KAUPUNKIKEHITYS
 KAAVOITUS JA LIIKENNE

Seutulantie 12 04400 Järvenpää puh. (09) 27191

Liikenteenohjaussuunnitelma
Ristinummi Tuomalantie
Nopeusrajoitus

Korkeustaso N 2000 , EUREF-FIN-tasokoordinaatisto ETRS-GK25

PÄIVÄYS 6.6.2022

PIIRT. MKa

SUUNN. Mikko Kaukinen

TARK. Elis Kuisma

HYV. Timi Veikkolainen

MITTAKAAVA 1:500

PIIRUSTUKSEN N:O

LIITTY PIIR.N:O