
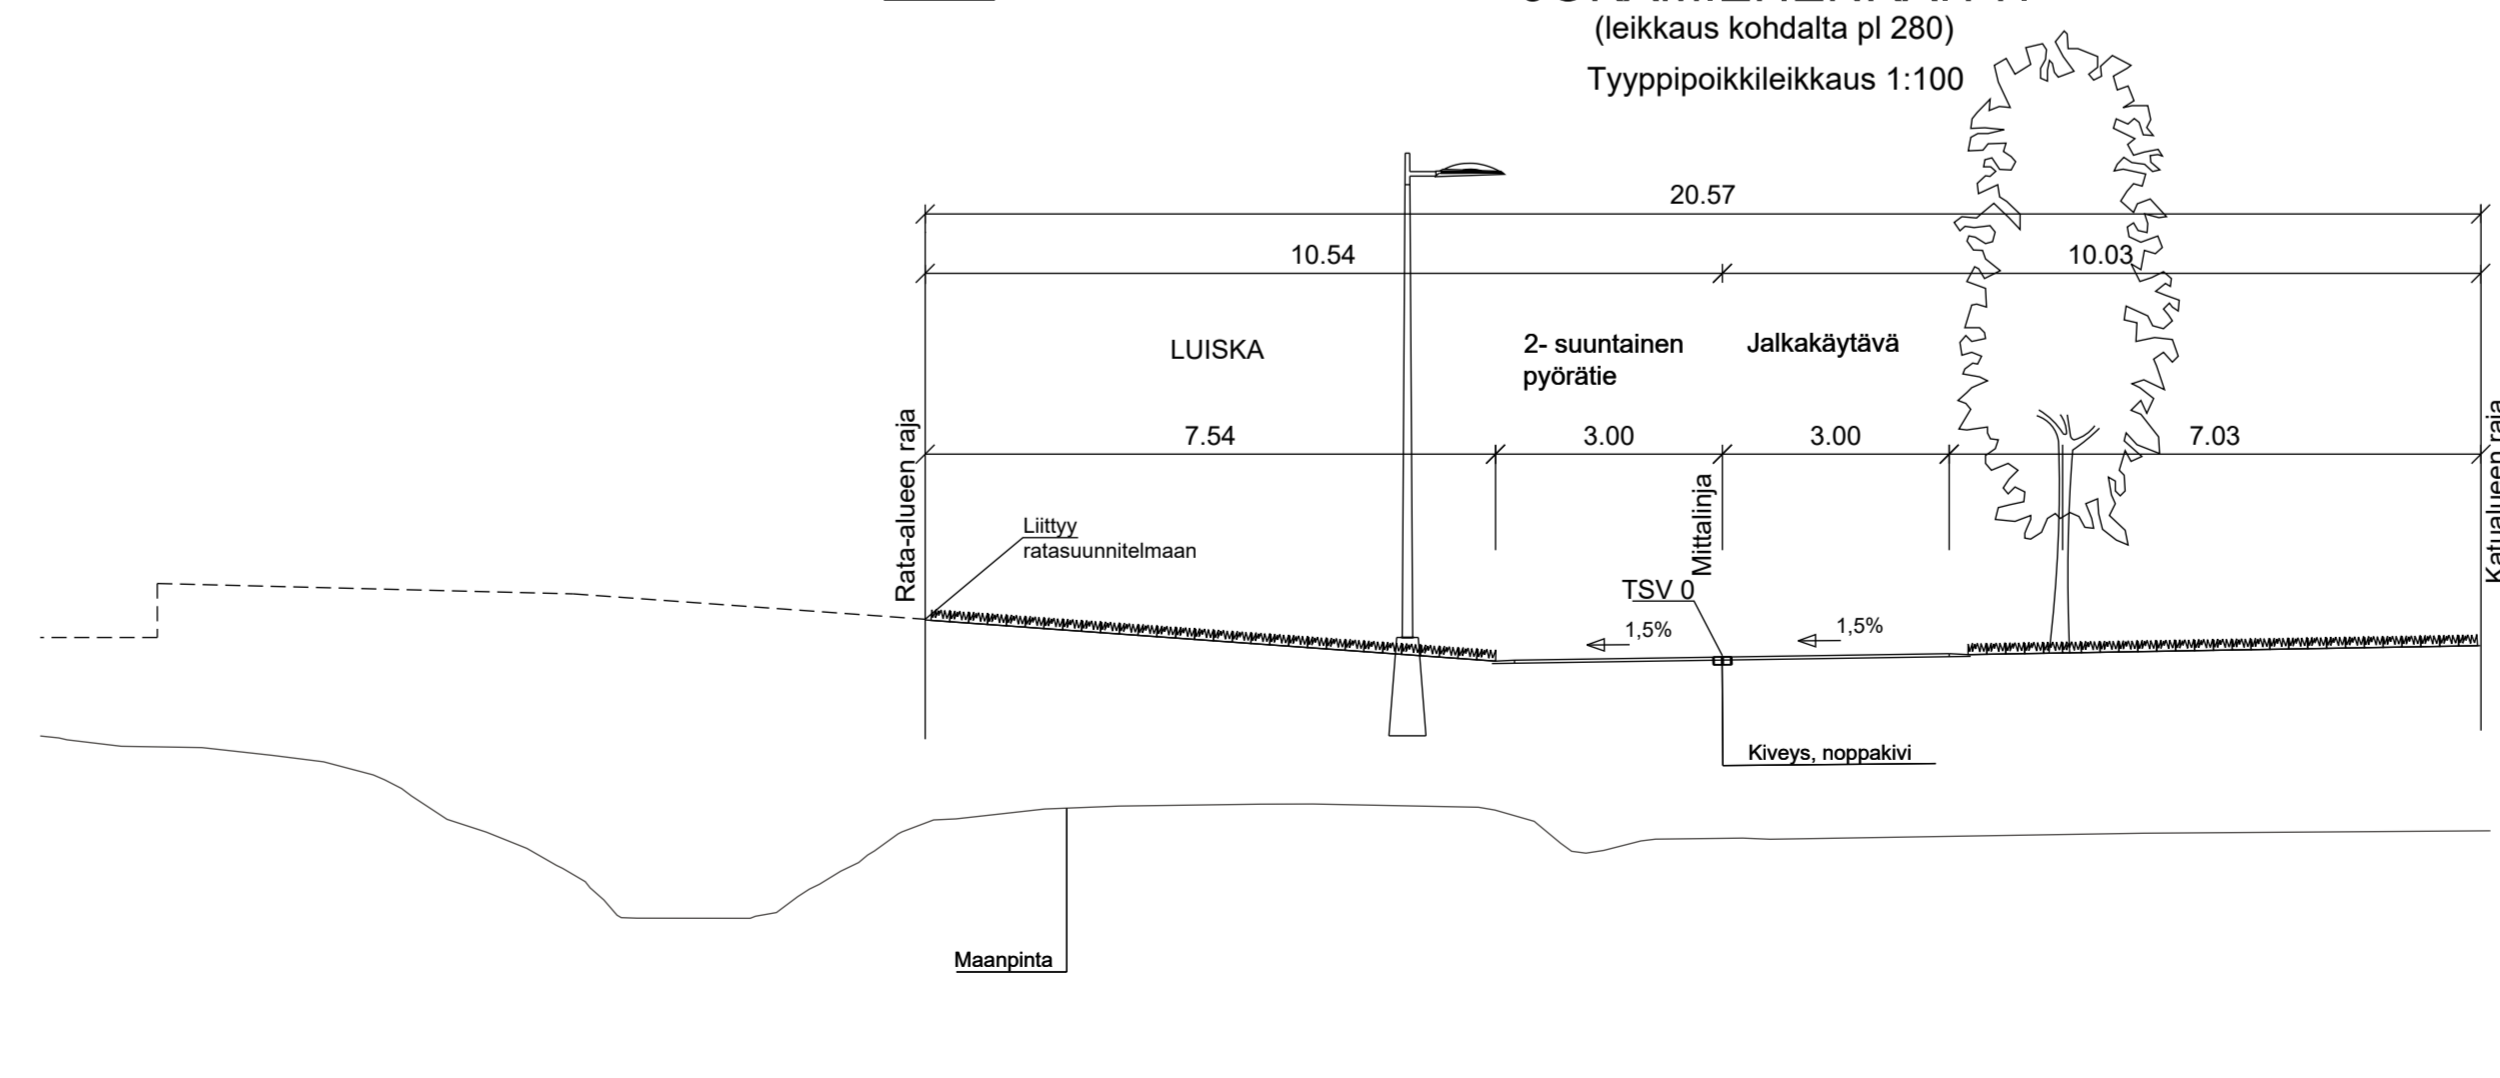
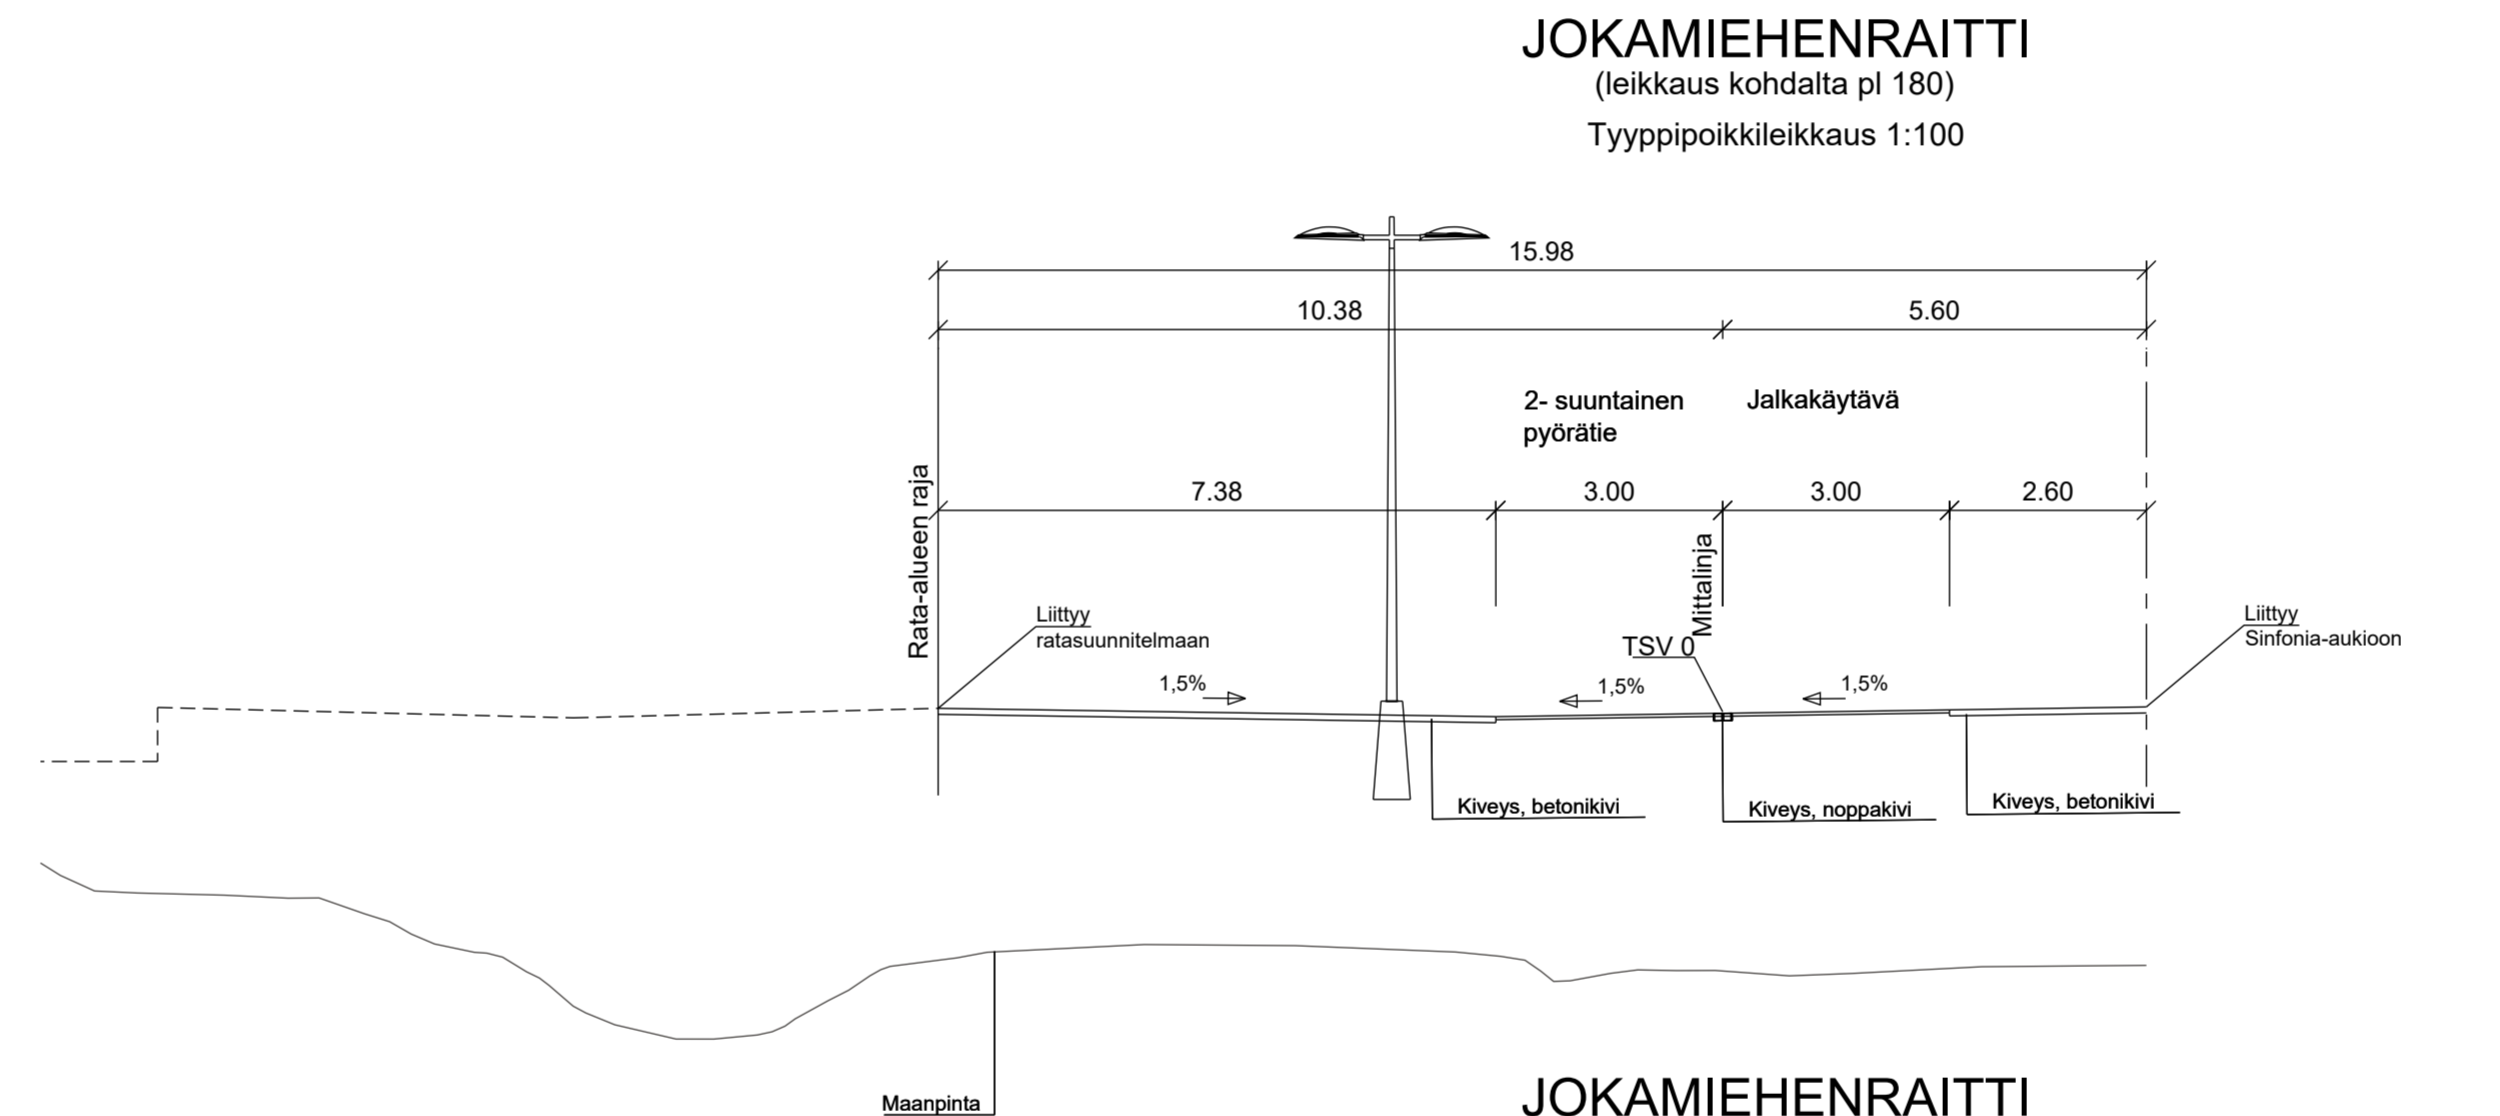
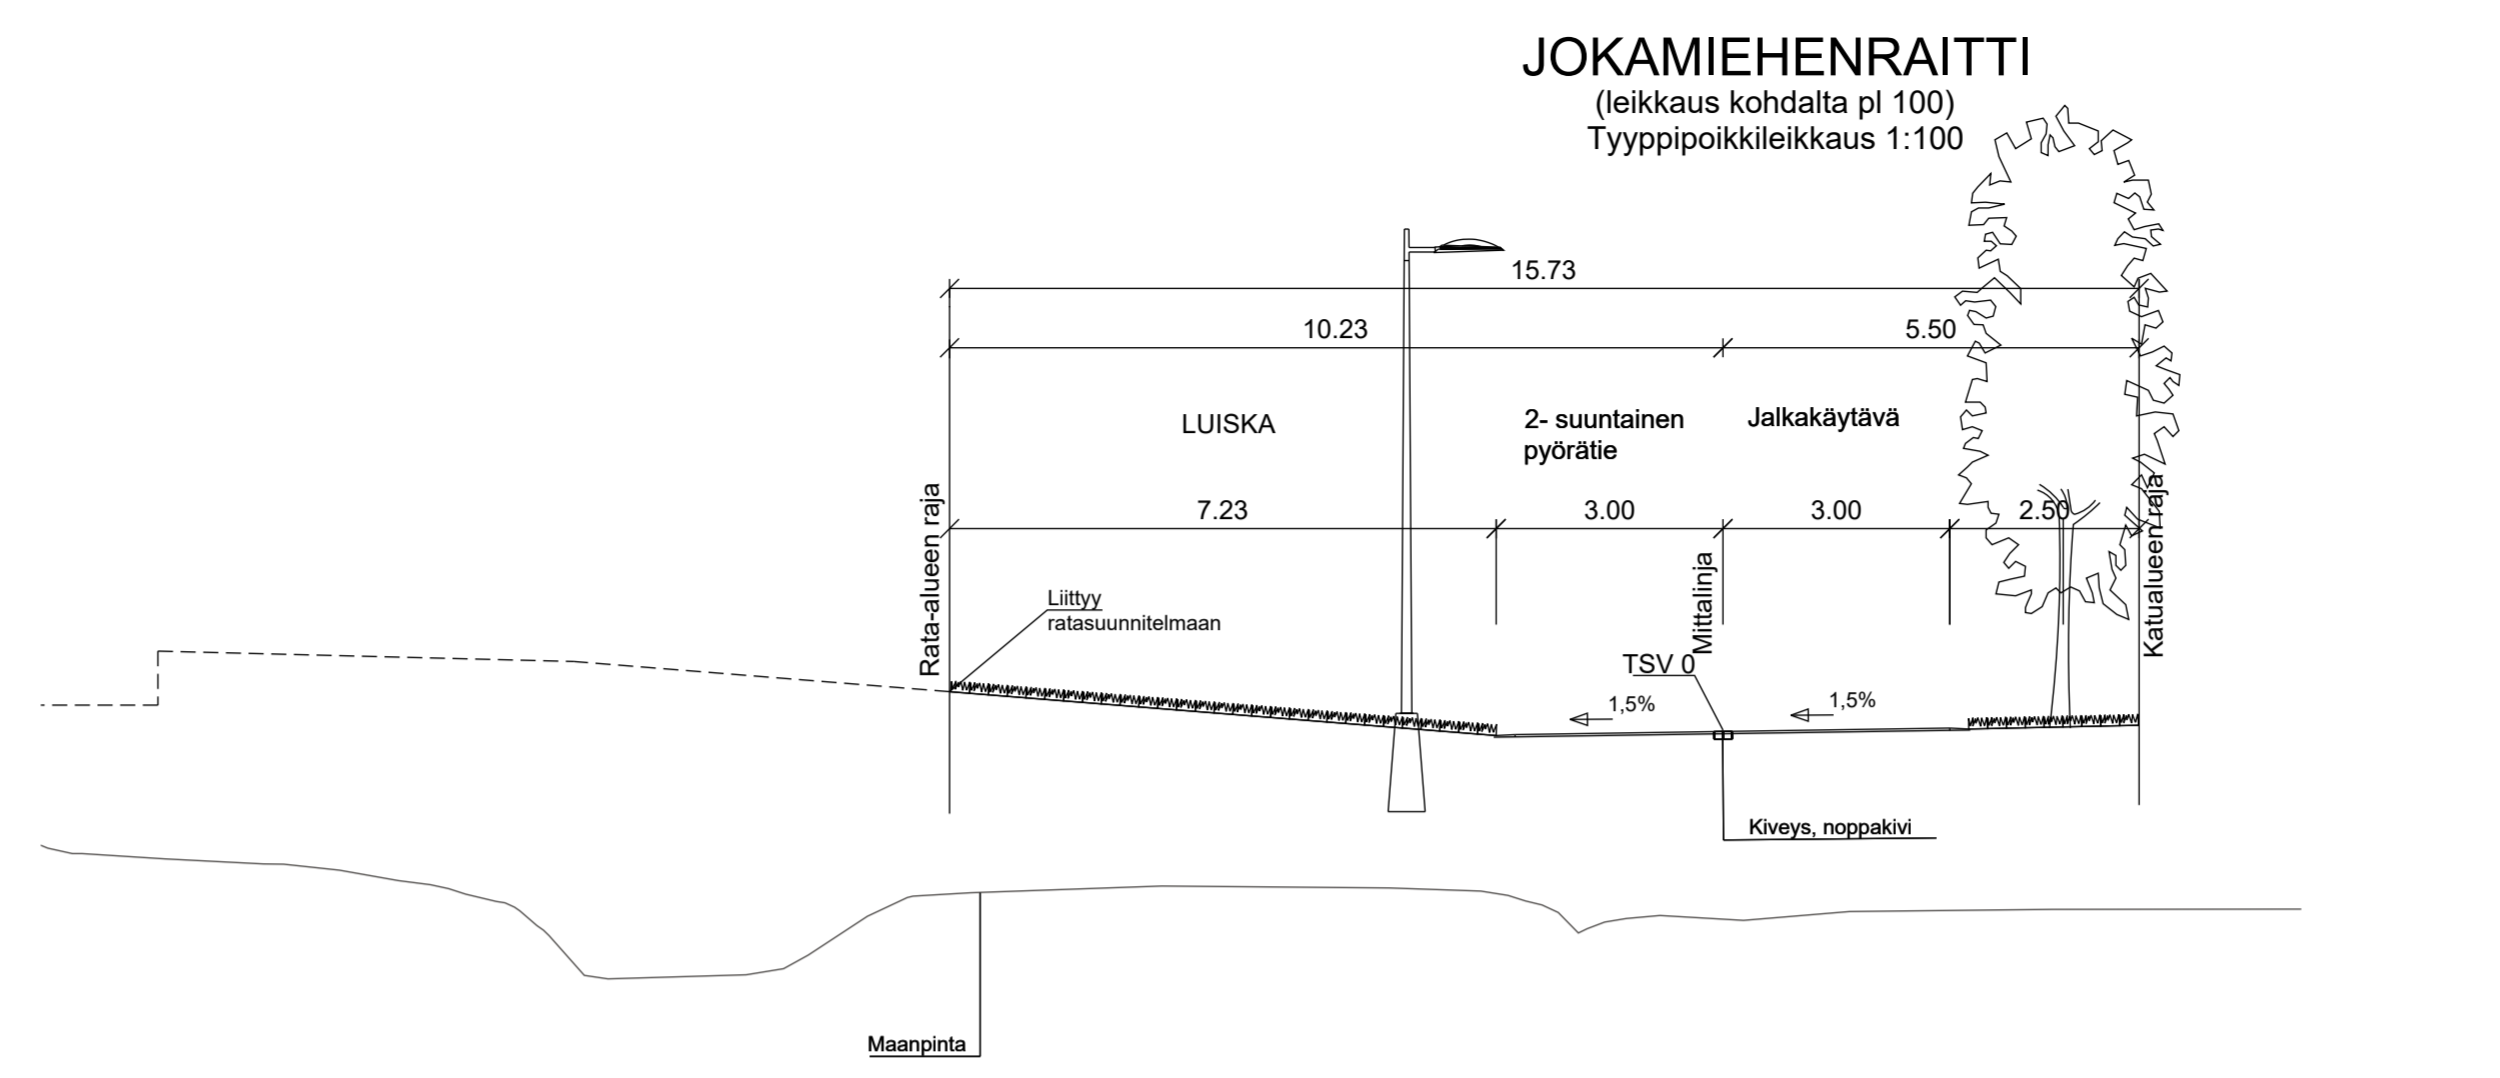


L:\1500313766\_Ainolan\_aluekeskus\5729\_Ainolan\_aluekeskus\4\_Suunnitelmat\200\_Katu\_Puisto\Pituusleikkaus\CWGS5870-220-g\_piil\_Leikk\_Jokamiehenraitti.dwg

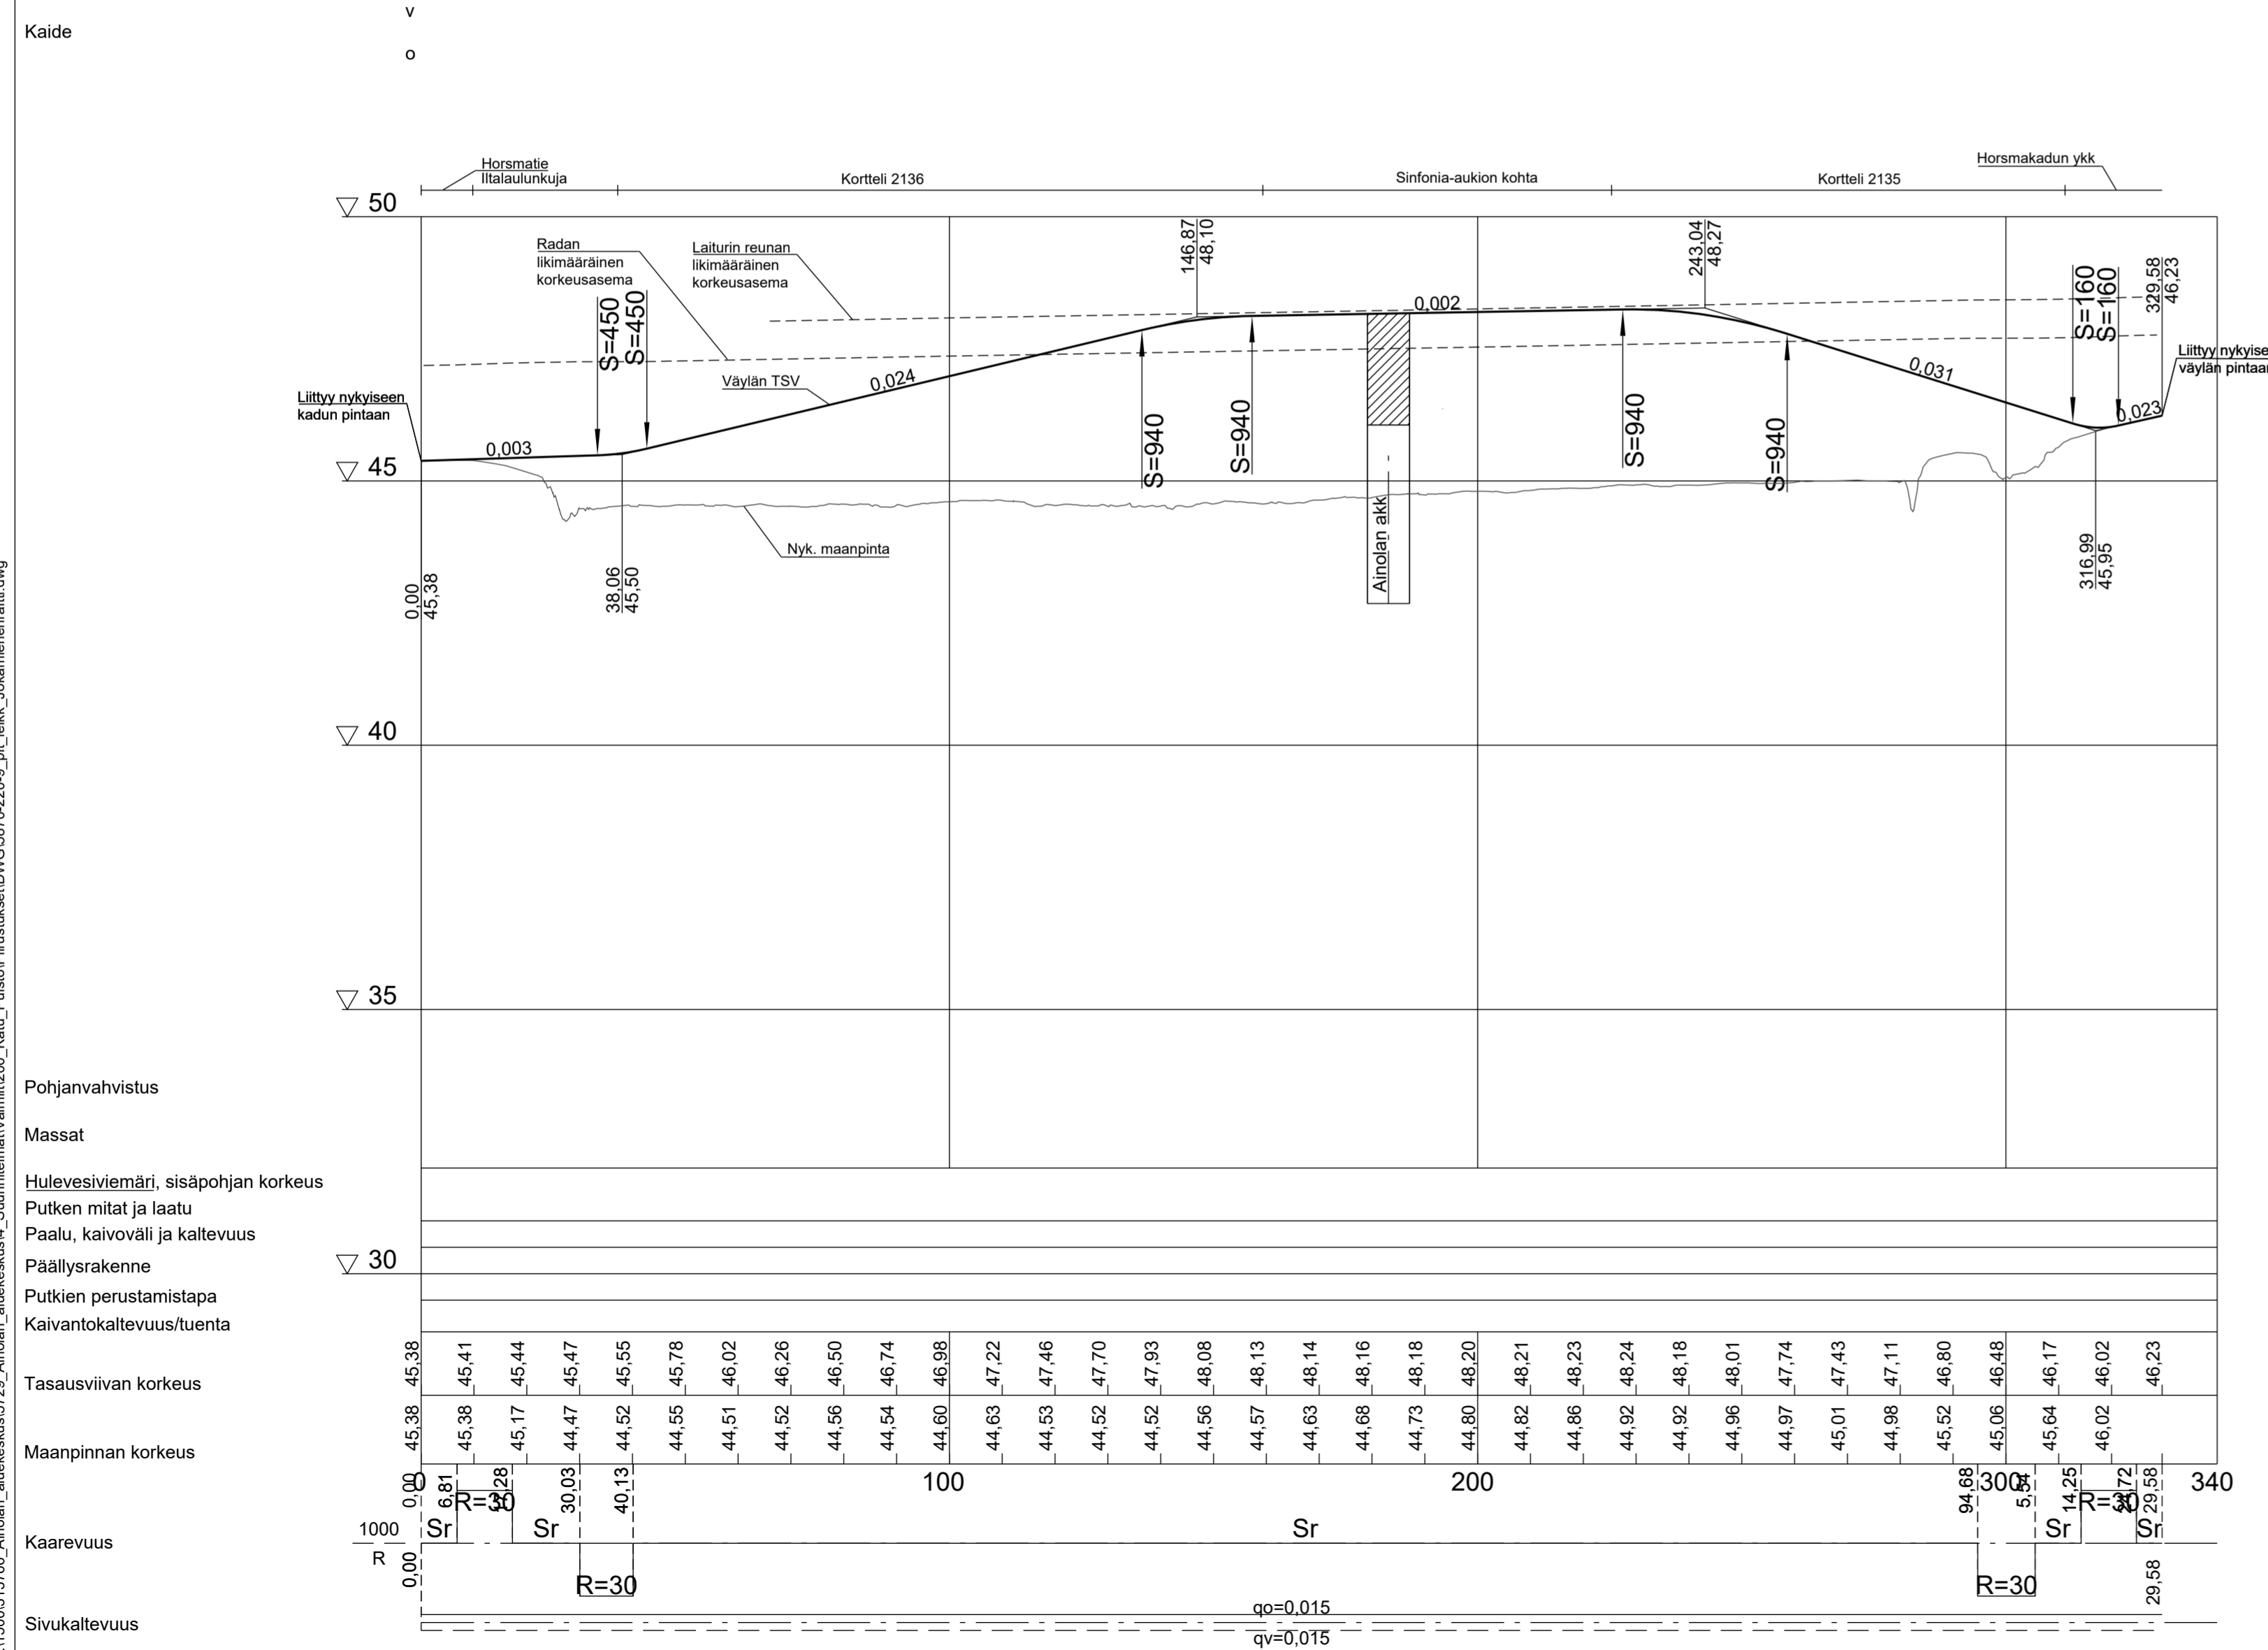

A Lisätty Jokamiehenraittile jalankulun ja pyöräilyn erottelu.		4.5.2022 / WSP
MUUTOS	JÄRVENPÄÄN KAUPUNKI KAUPUNKITEKNIikka SUUNNITTELU PALVELUT Seutulantie 12, 04400 Järvenpää puh. (09) 27191	PÄIVÄYS 28.2.2022 SUUNN. TARK. HYV. MITTAAVA 1:1000/1:100 PIIRUSTUKSEN N:O 1:100 LIIITYY PIIR:N:O
<i>Ainolan aluekeskus, pohjoinen osa</i> <i>Jokamiehenraitti</i> <i>Katusuunnitelma</i> <i>Pituusleikkaus ja tyyppiokoileikkaus</i>		5870-220-9
Korkeustaso N2000, EUREF-FIN-tasokoordinaatisto ETRS-GK25		PÄIVÄYS SUUNN. TARK.
wsp WSP Kiviharjanteiden 1 D 00220 Oulu, puh. 0207 804 12		PIIRT.