


L:\1500\321184_KASKITIE_KS+RS\6048_Kaskitie_KS_RS4_Suunnitelmat\Valmiit\200_Katu_Puisto\Piirustukset\DWG\6048-340-1_aspiri_liikohl_Kaskitie.dwg

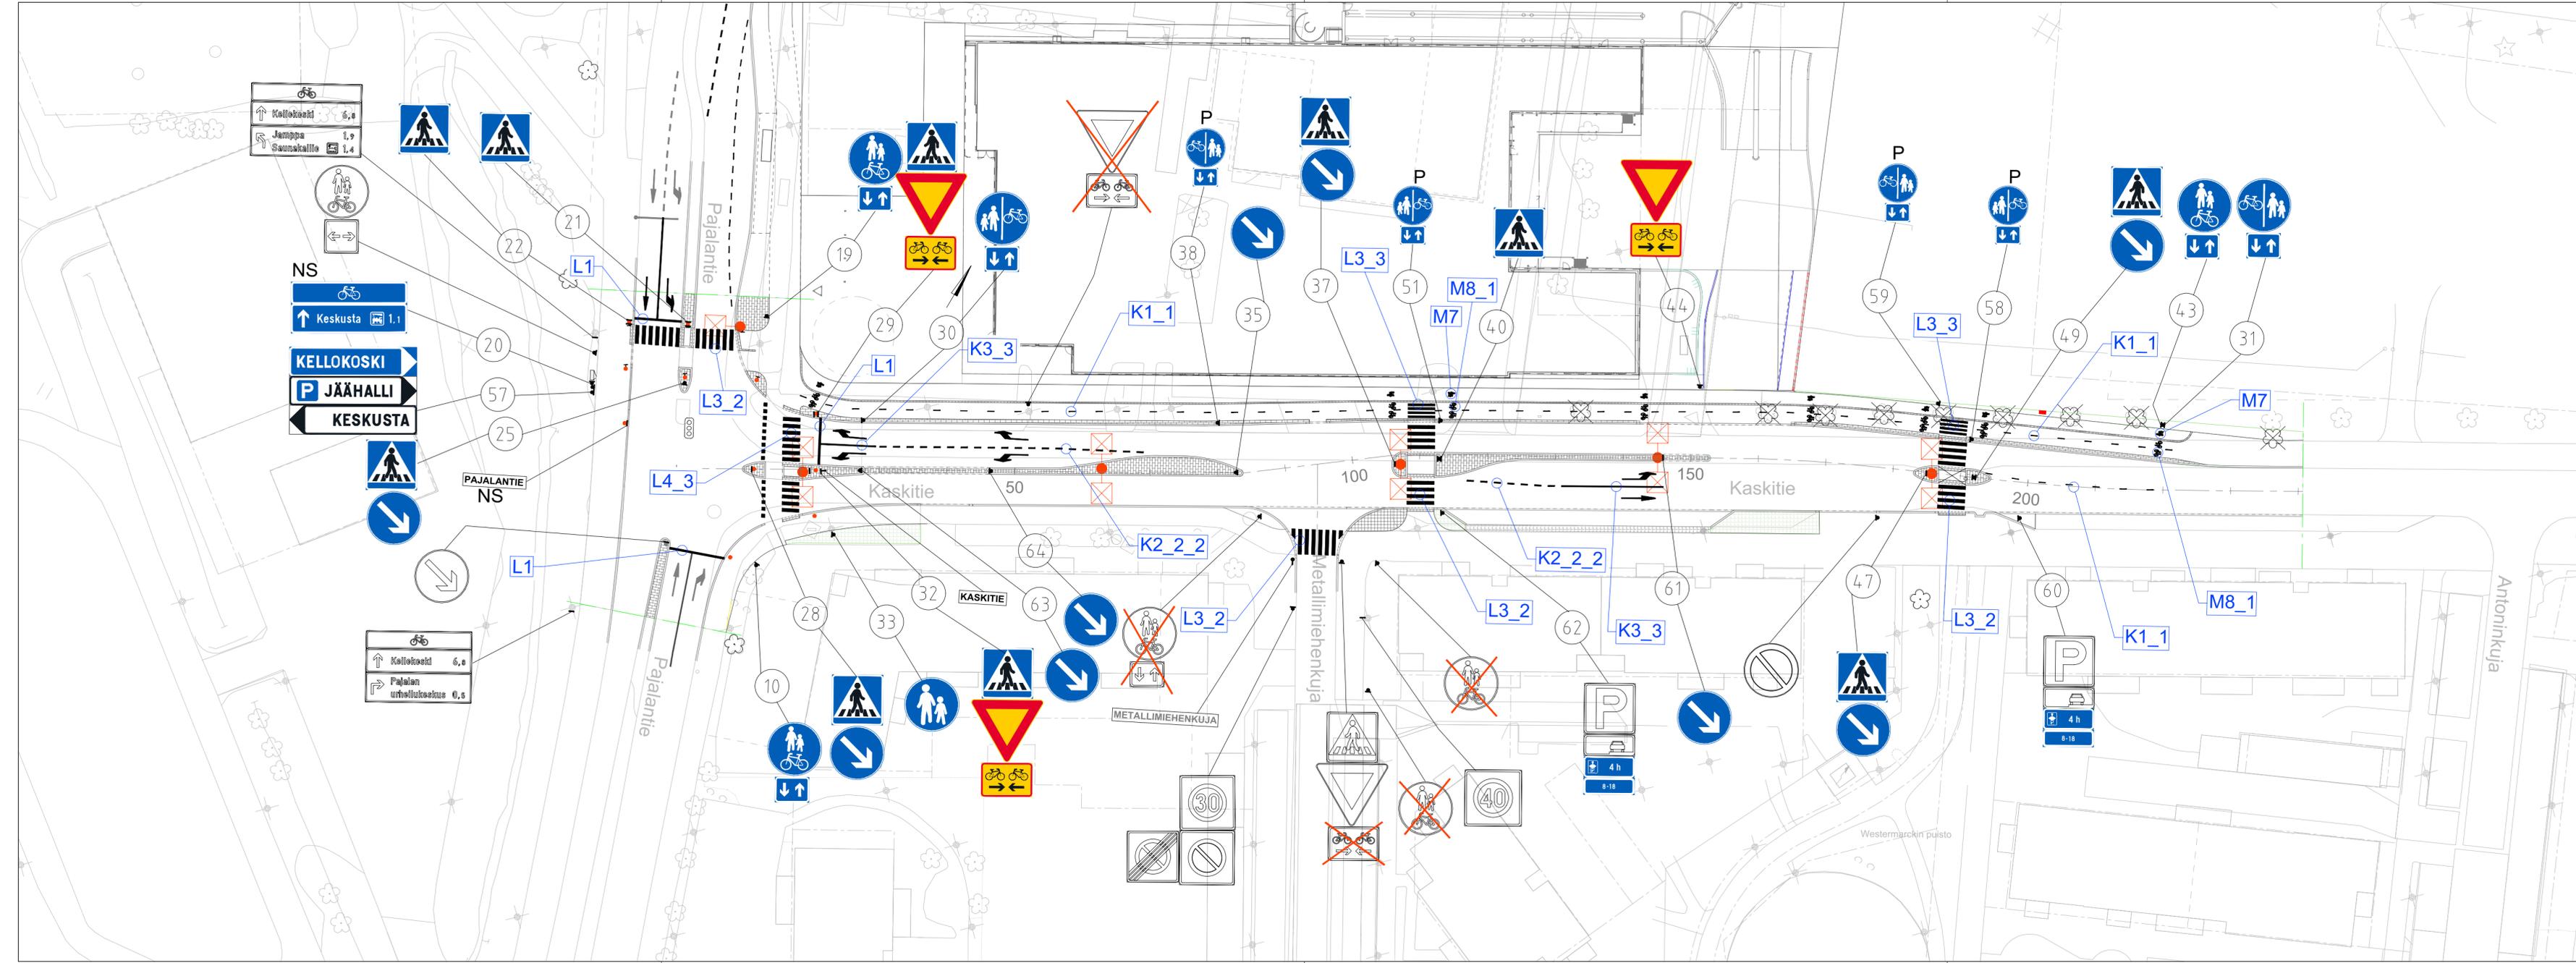

- Uusi pienikokoinen merkki
- Uusi merkki
- Nykyinen merkki
- Nykyisen siirto
- Nykyisen poisto

- Uusi/siirrettävä liikennevalopylväs
- Nykyinen liikennevalopylväs

TIEMERKINNÄT						
Numero	Merkintä	Mitoitus		Merkintätapa	HUOM.	
		Viiva	Väli	Lev.		
K1_1	Keskiviiva	1,0	3,0	0,1	Upotettu merkintä	
K2_2	Ajokaistaviiva	1,0	1,0	0,1	Upotettu merkintä	
K2_2_2	Ajokaistaviiva	1,0	1,0	0,2	Upotettu merkintä	
K3_3	Sulkuviiva			0,2	Upotettu merkintä	
L1	Pysäytysviiva			0,3	Upotettu merkintä	
L3_2	Suojatie	3,0	0,5	0,5	Upotettu merkintä	
L3_3	Suojatie	4,0	0,3	0,3	Upotettu merkintä	
L4_3	Suojatie ja pyörätien jatke rinnakkain		0,5	0,5	Upotettu merkintä	
M1_1_1	Ajokaistanuoli				Kestomerkintä Viiva 3,0m Väli 4,0m Pituus 5,0m Leveys 0,75m	
M1_1_2	Ajokaistanuoli				Kestomerkintä Leveys 1,15m Pituus 5,0m	
M1_1_3	Ajokaistanuoli				Kestomerkintä Leveys 1,15m Pituus 5,0m	
M7	Jalankulkija				Maali Pituus 1,0m Leveys 0,75m	
M8_1	Pyöräilijä				Maali Pituus 1,0m Leveys 1,0m	

JÄRVENPÄÄN KAUPUNKI KAUPUNKITEKNIKAN PALVELUT SUUNNITTELUPALVELUT Sibeliuksenkatu 8, 04400 Järvenpää puh. (09) 27191		PÄIVÄYS 26.2.2025 SUUNN. PIIRT. TARK. HYV.
KASKITIE VÄLILLÄ PAJALANTIE- ANTONINKUJA		MITTAKAAVA 1:500
KATUSUUNNITELMA Asemapiirustus, liikenteenohjaus		PIIRUSTUKSEN N:O 6048-340-1
Korkeustaso N2000, EUREF-FIN-tasokoordinaatio ETRS-GK25		LIITTYÄ PIIR.N:O
WSP Yrityspolentie 10 90230 Oulu, puh. 0207 864 11		PÄIVÄYS PIIRT. SUUNN. Jaana Kämäräinen TARK. Tomi Harjula