



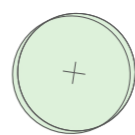

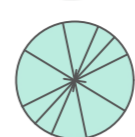










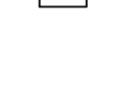
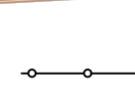
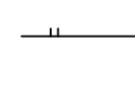
















MERKINTÖJEN SELOSTUS


-  Lehtipuu, uusi
-  Havupuu, uusi
-  Lehtipuu / havupuu, oleva
-  Lehtipuu / havupuu, poistettava
-  Puuryhmä, säilytettävä
-  Niitty
-  Lehtipensas
-  Havupensas
-  Kivituikka
-  Kuorikate / turvakate
-  Turvahiekka
-  Avokallio
-  Leikkiväline
-  Picnic-pöytä
-  Penkki
-  Roska-astia
-  Info-kyllä
-  Hirsireunus välineiden turva-alueelle
-  Juoksuesteaita
-  Kolmilanka-aita, uusi
-  Olemassa oleva puuaita, poistetaan
-  Olemassa oleva varastorakennus, poistetaan
-  Portti aidatulle leikkipaikalle
-  Portaat leikkipaikalle, uusitaan
-  Maapuu, uusi
-  Maakivi, uusi
-  Tasapainottelurata puupöleissä
-  Valaisin, oleva, poistettava
-  Valaisin, uusi
-  Pinnantasaus, nykyinen

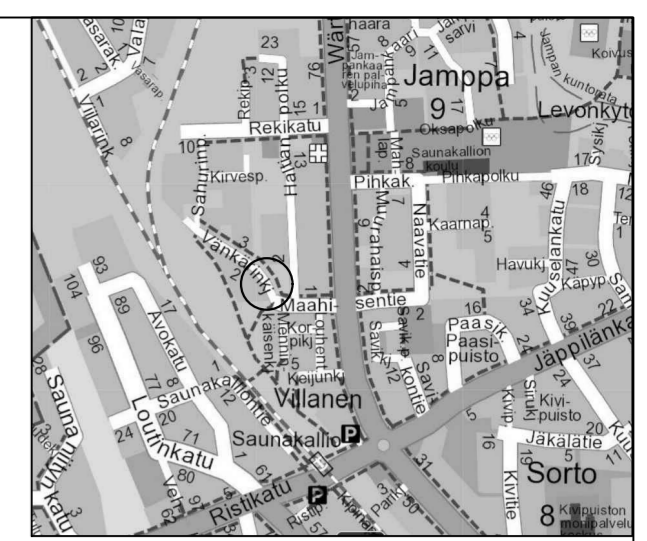

Leikkivälineet	
1.	Jousikeinu, Ratsu Kompan Greenline, tai vastaava
2.	Kiipeilyväline, Peikon maja Lappset, tai vastaava
3.	Kiipeilyväline, Peikon kiipeilyreitti Lappset, tai vastaava
4.	Hiekkalaatikko, Lappset, tai vastaava
5.	Keinu, Lappset, tai vastaava
6.	Leikkimökki, Kompan Greenline, tai vastaava

POIKKILEIKKAUS A-A, 1:125

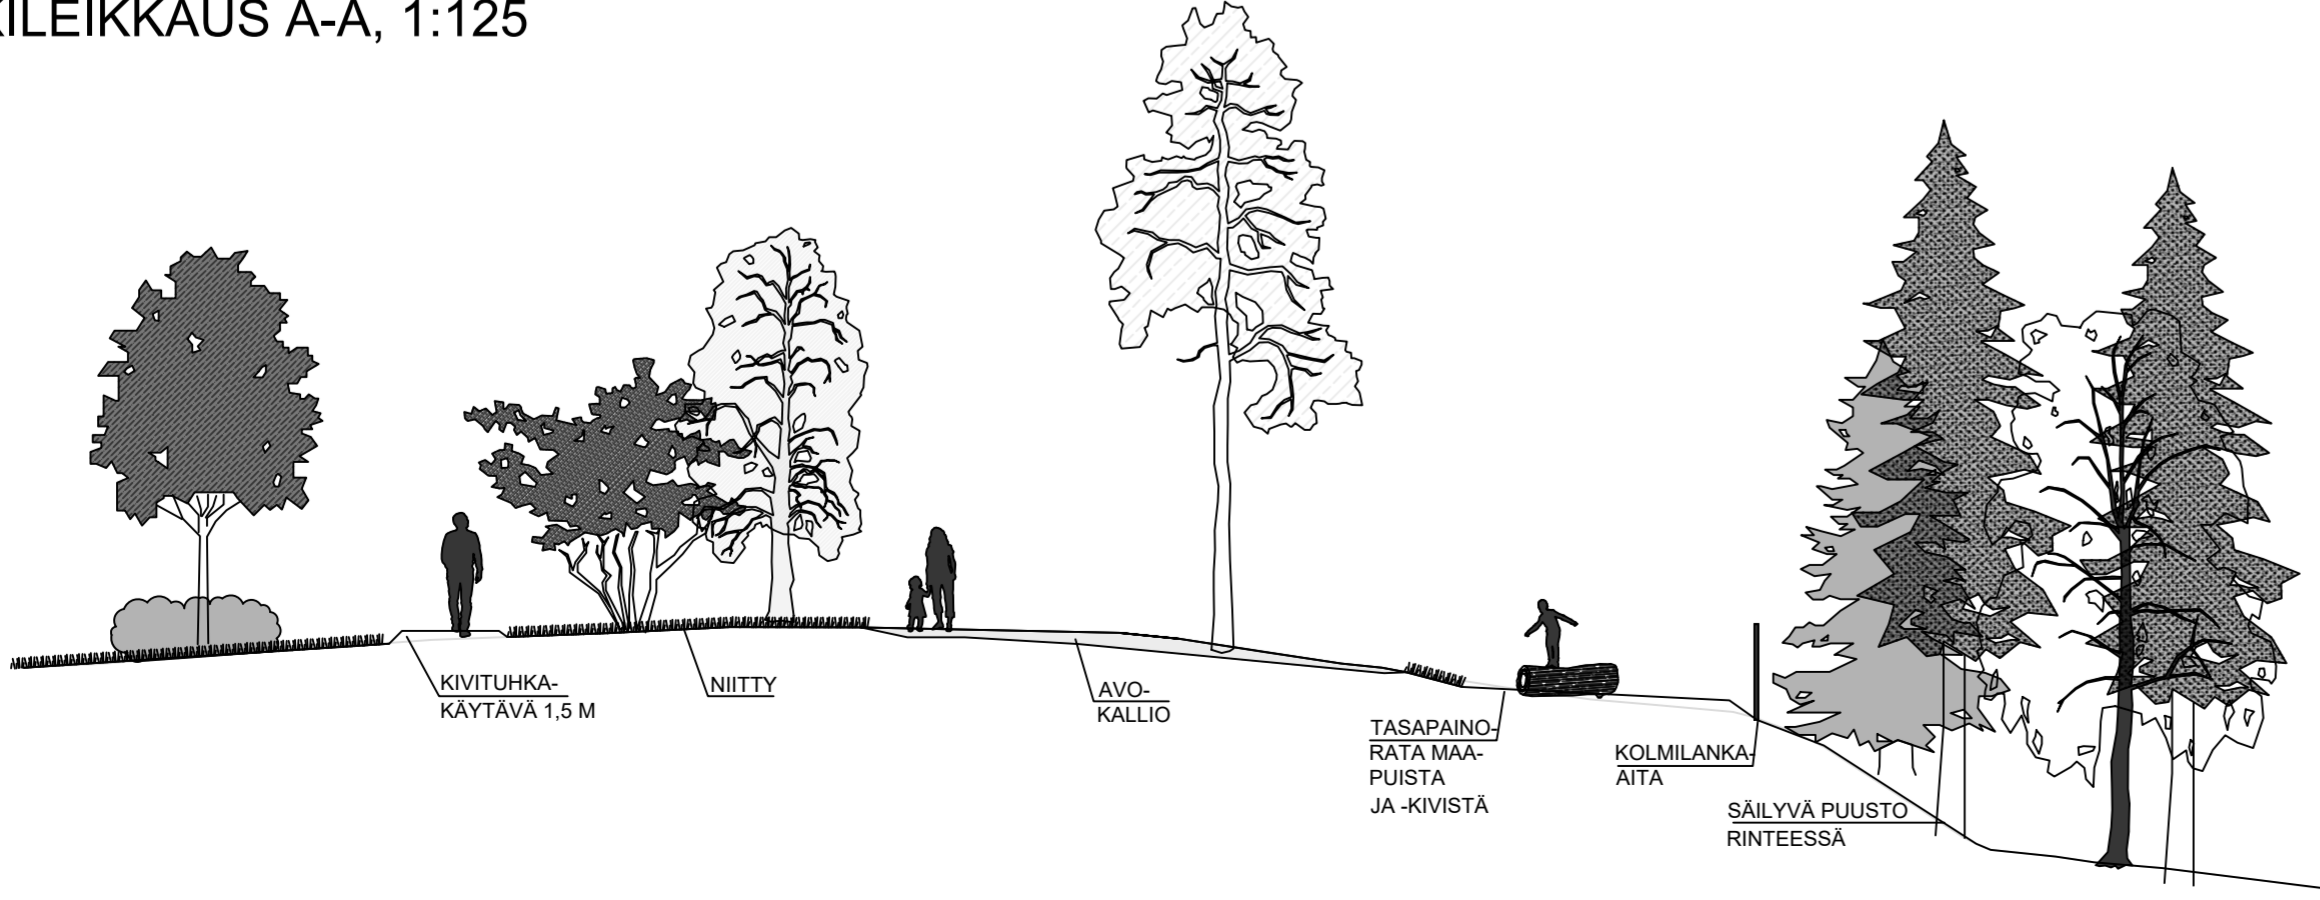

MUUTOS		LUONNOS	
	JÄRVENPÄÄN KAUPUNKI KAUPUNKITEKNIikka SUUNNITTELUPALVELUT Seutulantie 12, 04400 Järvenpää puh. (09) 27191	PÄIVÄYS 2.11.2022	PIIRT. VT
		SUUNN. V.Tasso	
		TARK.	
		HYV.	
	HIIDENPUISTO	MITTAKAAVA 1:200	
	PUISTOSUUNNITELMA ASEMAPIIRUSTUS	1:125	
		PIIRUSTUKSEN N:O 6001-250-1	
	Korkeustaso N2000, EUREF-FIN-tasokoordinaatio ETRS-GK25	LIITTY PIIR.N:O	
		PÄIVÄYS	PIIRT.
		SUUNN.	
		TARK.	

V:\KAUKEINP1_Projektit\6001_Hiidenpuisto\4_Suunnitelmat\Työ6001_250_1_Hiidenpuisto.dwg