


MERKINTÖJEN SELITYKSET

- Reunakivilinja
- Madallettu reunakivi
- Tasoon upotettu reunakivi
- Asfaltti, ajorata
- Asfaltti, jalkakäytävä ja jk+pp-tie
- Nurmetus
- Niitty
- Kenttäkiveys
- Noppakiveys
- Valaisinpylväs
- Meluseinä (alustava sijainti)
- Nykyinen avo-oja
- Suunniteltu avo-oja ja pohjapato
- Nyk. hulevesiviemäri, tarkastuskaivo ja hulevesikaivo
- Suunniteltu hulevesiviemäri, tarkastuskaivo ja hulevesikaivo
- Suunniteltu huleveden paineviemäri
- Istutettava lehtipuu
- Poistettava havu-/ lehtipuu
- Säilytettävä havu-/ lehtipuu
- Maakivi

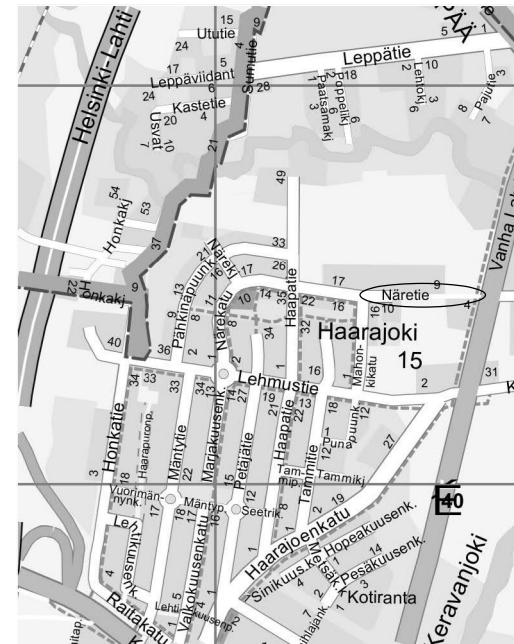

A Muutettu tonnitajolähtymien, hulevesikaivojen ja -painanteiden sekä puiden sijainteja		15.4.2022	T.Häll
JÄRVENPÄÄN KAUPUNKI KAUPUNKITEKNIikka SUUNNITTELUPALVELUT Seutulantie 12 04400 Järvenpää puh. (09) 27191		PÄIVÄYS	PIIRT.
SUUNN. TARK. HYV.		MITTAKAAVA 1:500	
NÄRETIE välillä Mahonkikatu-Vanha Lahdentie KATUSUUNNITELMA ASEMAPIIRUSTUS		PIIRUSTUKSEN N:O 5960-220-2A	
Korkeustaso N2000, EUREF-FIN-tasokoordinaatio ETRS-GK25		LIITTY PIIR.N:O	
		PÄIVÄYS 10.3.2022	PIIRT. T. Häll
		TARK. A. Kosonen	