


MERKINTÖJEN SELITYKSET

- Reunakivilinja
- Madallettu reunakivi
- Asfaltti, ajorata
- Asfaltti, jkpp/ tonttiliittymä
- Kenttäkiveys
- Niitty
- Nyk. hulevesiviemäri, tarkastuskaivo ja hulevesikaivo
- Suunniteltu hulevesiviemäri, tarkastuskaivo ja hulevesikaivo
- Suunniteltu rumpu
- Nykyinen avo-oja
- Suunniteltu avo-oja
- Poistettava havupuu
- Tontin nurkkakorko, kadun keskilinjan korkeus

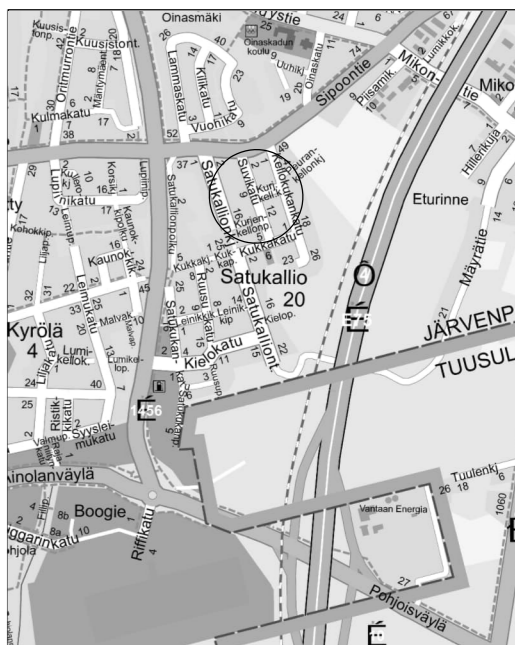

<p>JÄRVENPÄÄN KAUPUNKI KAUPUNKITEKNIikka SUUNNITTELUPALVELUT Sibeliuskatu 8 04400 Järvenpää puh. (09) 27191</p>		PÄIVÄYS SUUNN. TARK. HYV.	PIIRT.
<p>SUVIKATU</p> <p>KATUSUUNNITELMA ASEMAPIIRUSTUS, TYYPPIPOIKKILEIKKAUS</p> <p>Korkeustaso N2000, EUREF-FIN-lasokoordinaattisto ETRS-GK25</p>		MITTAKAAVA 1:500, 1:100	
<p>DESTIA A COLAS COMPANY</p>		PIIRUSTUKSEN N:O 6030-220-5	
LIITYY PIIRI:O		PÄIVÄYS 6.11.2024 SUUNN. I. Hult TARK. A. Kosonen	PIIRT.